
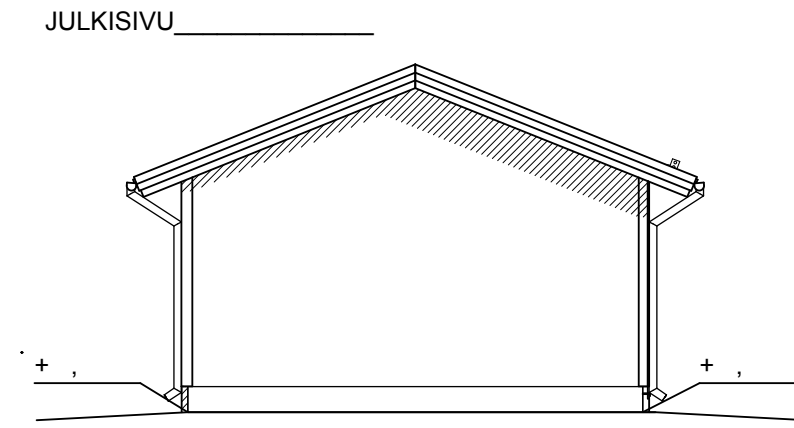
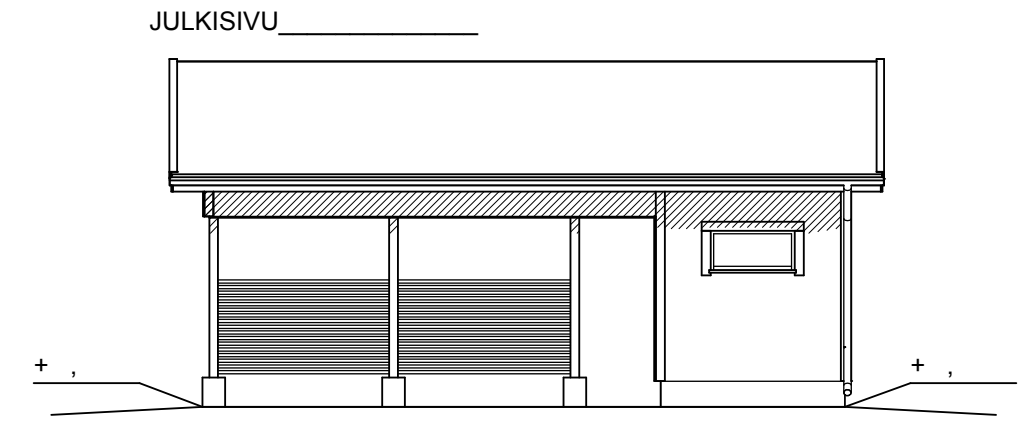
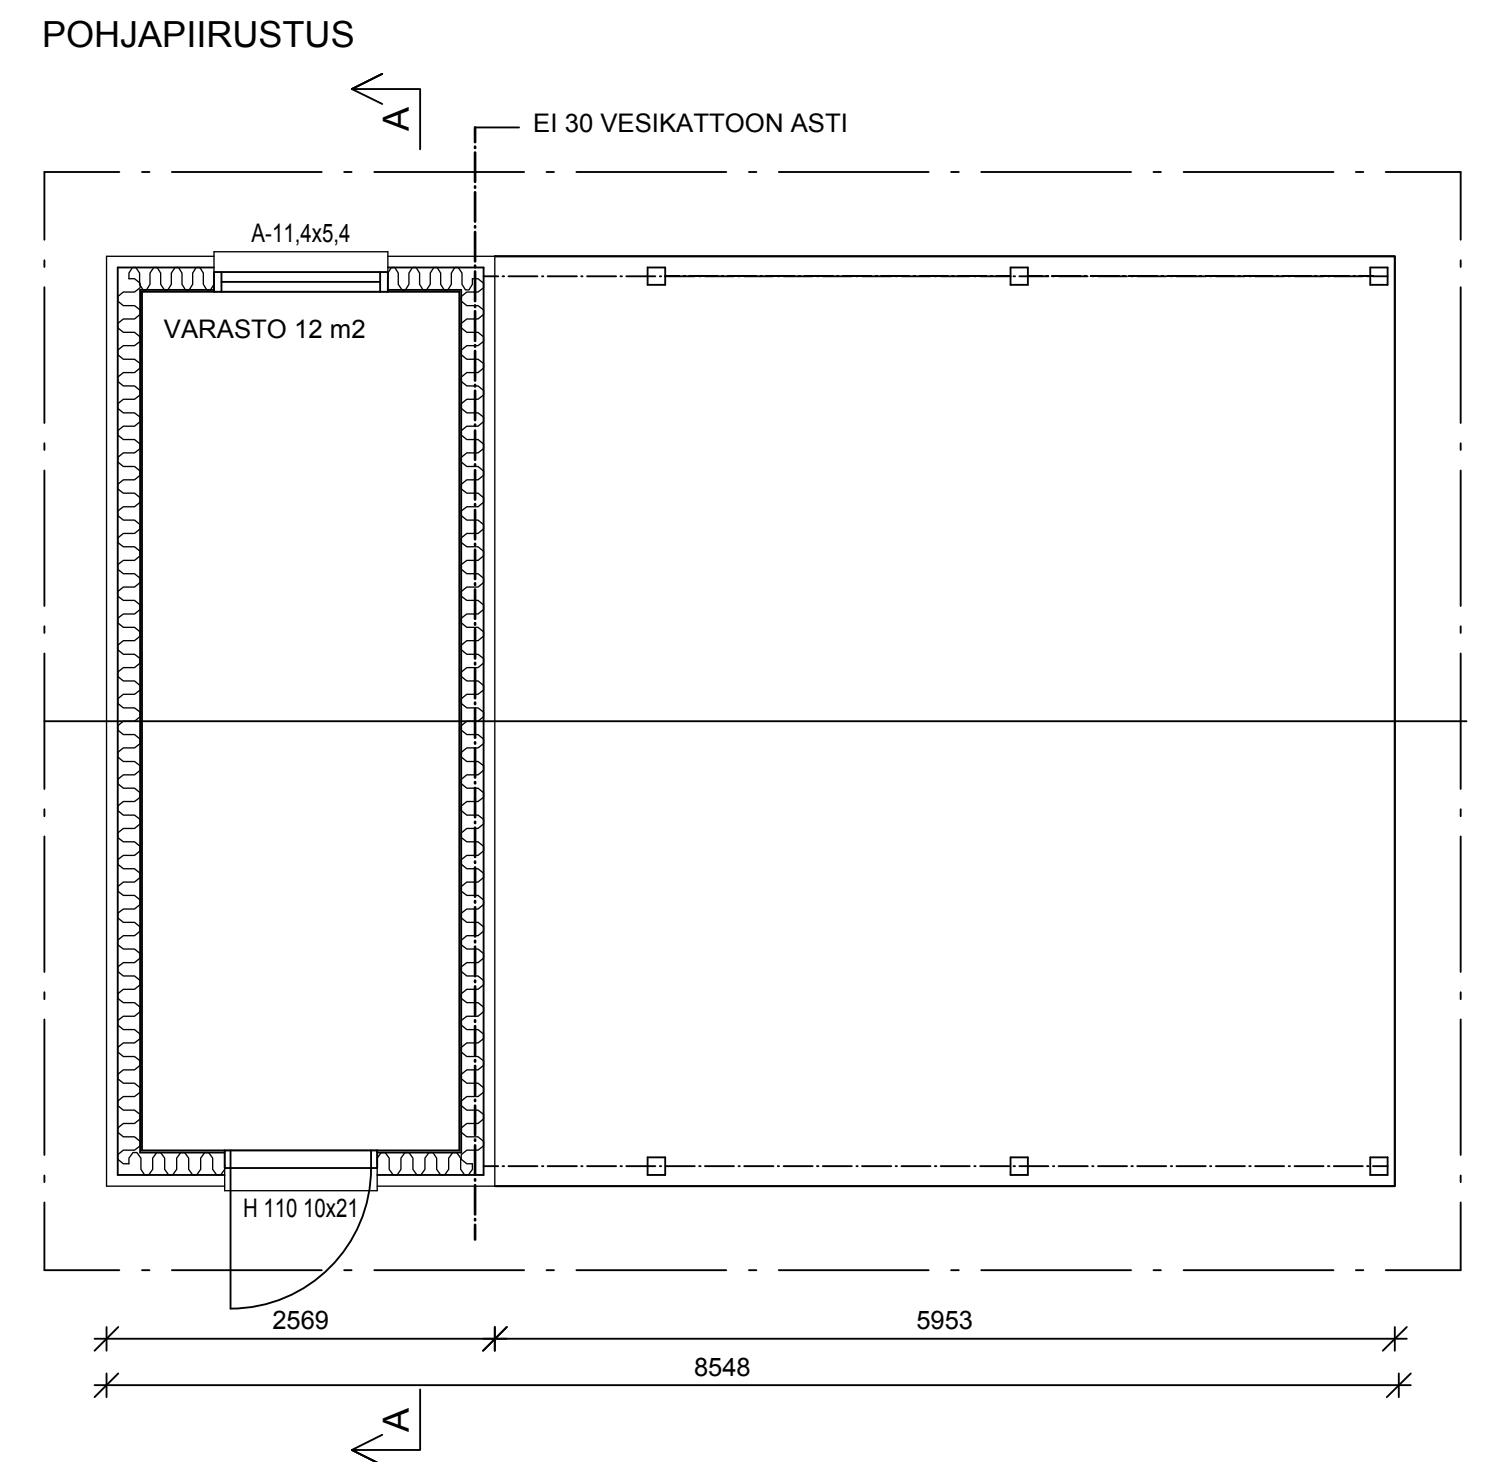
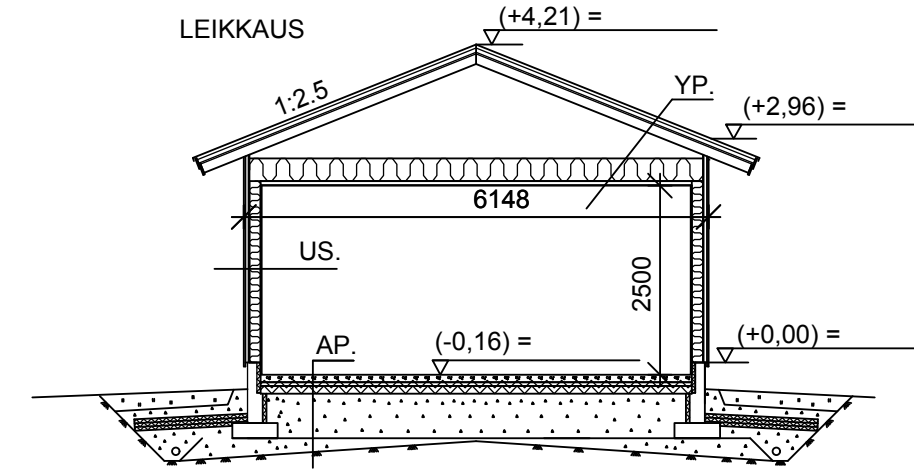
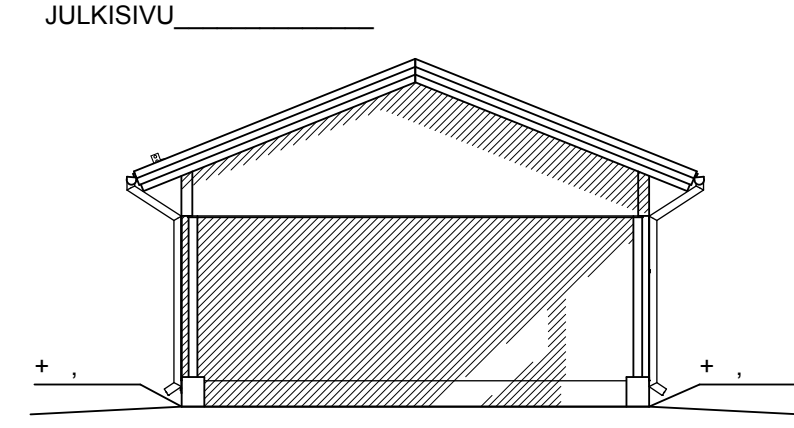


AUTOSUOJAN KERROSALA 16 m<sup>2</sup>  
 AUTOSUOJAN TILAVUUS 51 m<sup>3</sup>  
 LATTIAN KORKO (-0,16) = +

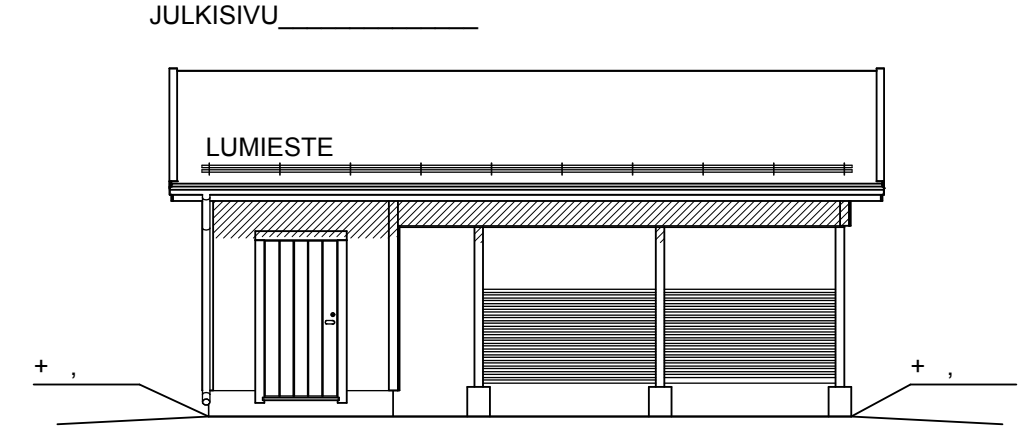

**RAKENTEET**

VARASTON  
 VESIKATTO JA YLÄPOHJA U-arvo 0,12 W/m<sup>2</sup>K

BETONIKATTOTIILI / PROFILI PELTIKATE  
 RUOTEET 75x50  
 KOROTUSRIMAT 100x22  
 ALUSKATE  
 NAULALEVYRISTIKKO / ERISTE 300 mm  
 HÖYRYNSULKUMUOVI  
 ALAKATON KOOLAUS 48x48 k400  
 KIPSILEVY 13 mm

AUTOKATOKSEN  
 VESIKATTO JA YLÄPOHJA

BETONIKATTOTIILI / PROFILI PELTIKATE  
 RUOTEET 75x50  
 KOROTUSRIMAT 100x22  
 ALUSKATE  
 NAULALEVYRISTIKKO  
 ALAKATON KOOLAUS 48x48 k400  
 HAVUVANERI 12 mm  
 ALUSLAUDOITUS

VARASTON  
 ULKOSEINÄ U-arvo 0,25 W/m<sup>2</sup>K

PANELI 21 mm  
 TUULETUSVÄLI / KOOLAUS 44 mm  
 TUULENSUOJALEVY 9 mm  
 RUNKO 48x148 / ERISTE 150 mm (Paroc)  
 HÖYRYNSULKUMUOVI  
 KIPSILEVY 13 mm

AUTOKATOKSEN  
 ULKOSEINÄ

PANELI 21 mm  
 TUULETUSVÄLI / KOOLAUS 44 mm  
 HAVUVANERI 12 mm  
 RUNKO 48x148

VARASTON  
 ALAPOHJA U-arvo 0,16 W/m<sup>2</sup>K

TERÄSBETONILAATTA 100 mm  
 ERISTE: EPS LATTIA 150 mm  
 SEPELI 6...32 200 mm  
 (SUODATINKANGAS)  
 PERUSMAA

AUTOKATOKSEN  
 ALAPOHJA

KIVETYS / TB-LAATTA / KIVITUHKA  
 MURSKE 0...32 mm  
 ERISTE: EPS ROUTA 150 mm  
 SEPELI 6...32 200 mm  
 (SUODATINKANGAS)  
 PERUSMAA

TULEVA MAANPINTA = \_\_\_\_\_  
 NYKYINEN MAANPINTA = - - - - -

- VÄRIT:  
 KATE:  
 VÄRI: \_\_\_\_\_  
 VERHOUS:  
 VÄRI: \_\_\_\_\_  
 SOKKELI: RAPPAUS  
 VÄRI: \_\_\_\_\_  
 OTSA- JA RÄYSTÄSLAUDAT  
 VÄRI: \_\_\_\_\_  
 IKKUNA- JA OVENPIELILAUDAT  
 VÄRI: \_\_\_\_\_  
 IKKUNAT JA ULKO-OVET  
 VÄRI: \_\_\_\_\_  
 NURKKALAUDAT  
 VÄRI: \_\_\_\_\_

**PÄÄSUUNNITTELIJAN KUITTAUS:**

K.osa/Kylä	Kortteli/Tila	Tontti/Rn:o	Viranomaisten merkintöjä varten
Rakennustoimenpide <b>UUDISRAKENNUS</b>	Piirustustyyppi <b>PÄÄPIIRUSTUS</b>		Mittakaava
Rakennuskohteen nimi ja osoite	Piirustuksen sisältö <b>POHJAPIIRUSTUS</b> <b>JULKISIVUPIIRUSTUS</b> <b>LEIKKAUSPIIRUSTUS</b>		<b>1:50</b> <b>1:100</b> <b>1:100</b>

**Instra Oy**  
 suunnittelu@autosuojat.fi  
 www.autosuojat.fi  
 puh. 040 8242825 fax.

**ARK**  
 Suunnittelija Allekirjoitus Pvm.  
 RI Jani Rantanen *Jani Ranta*