

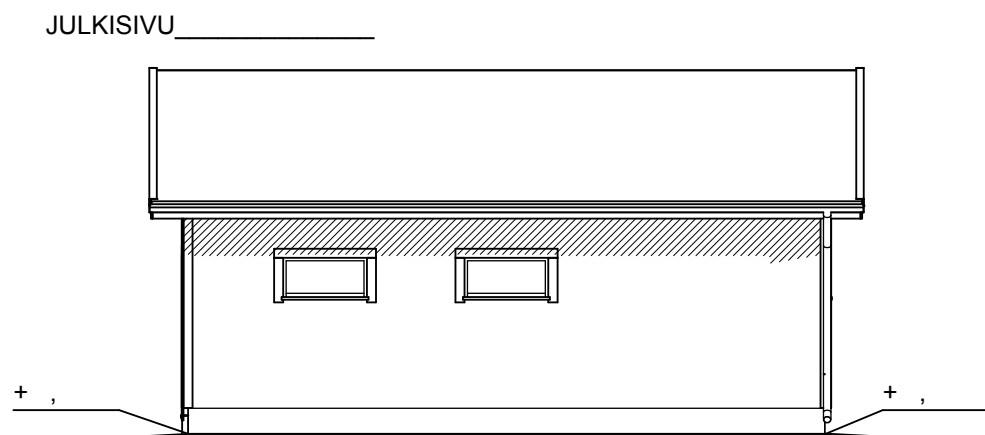
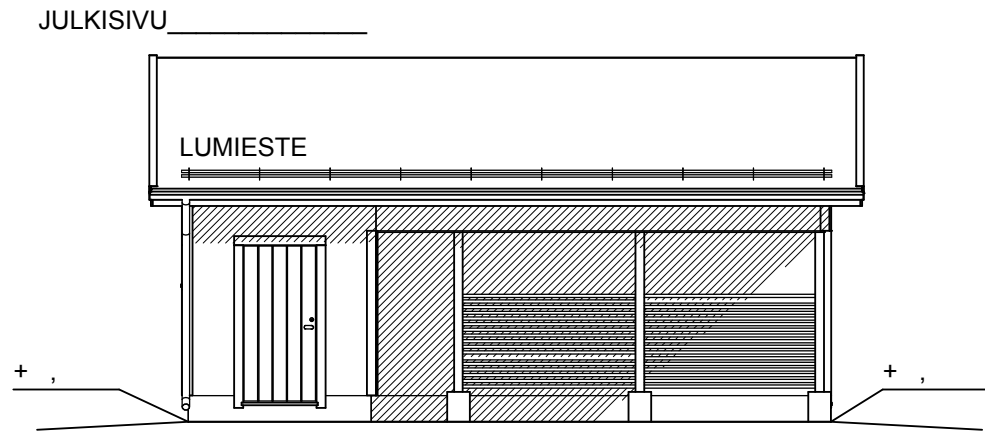
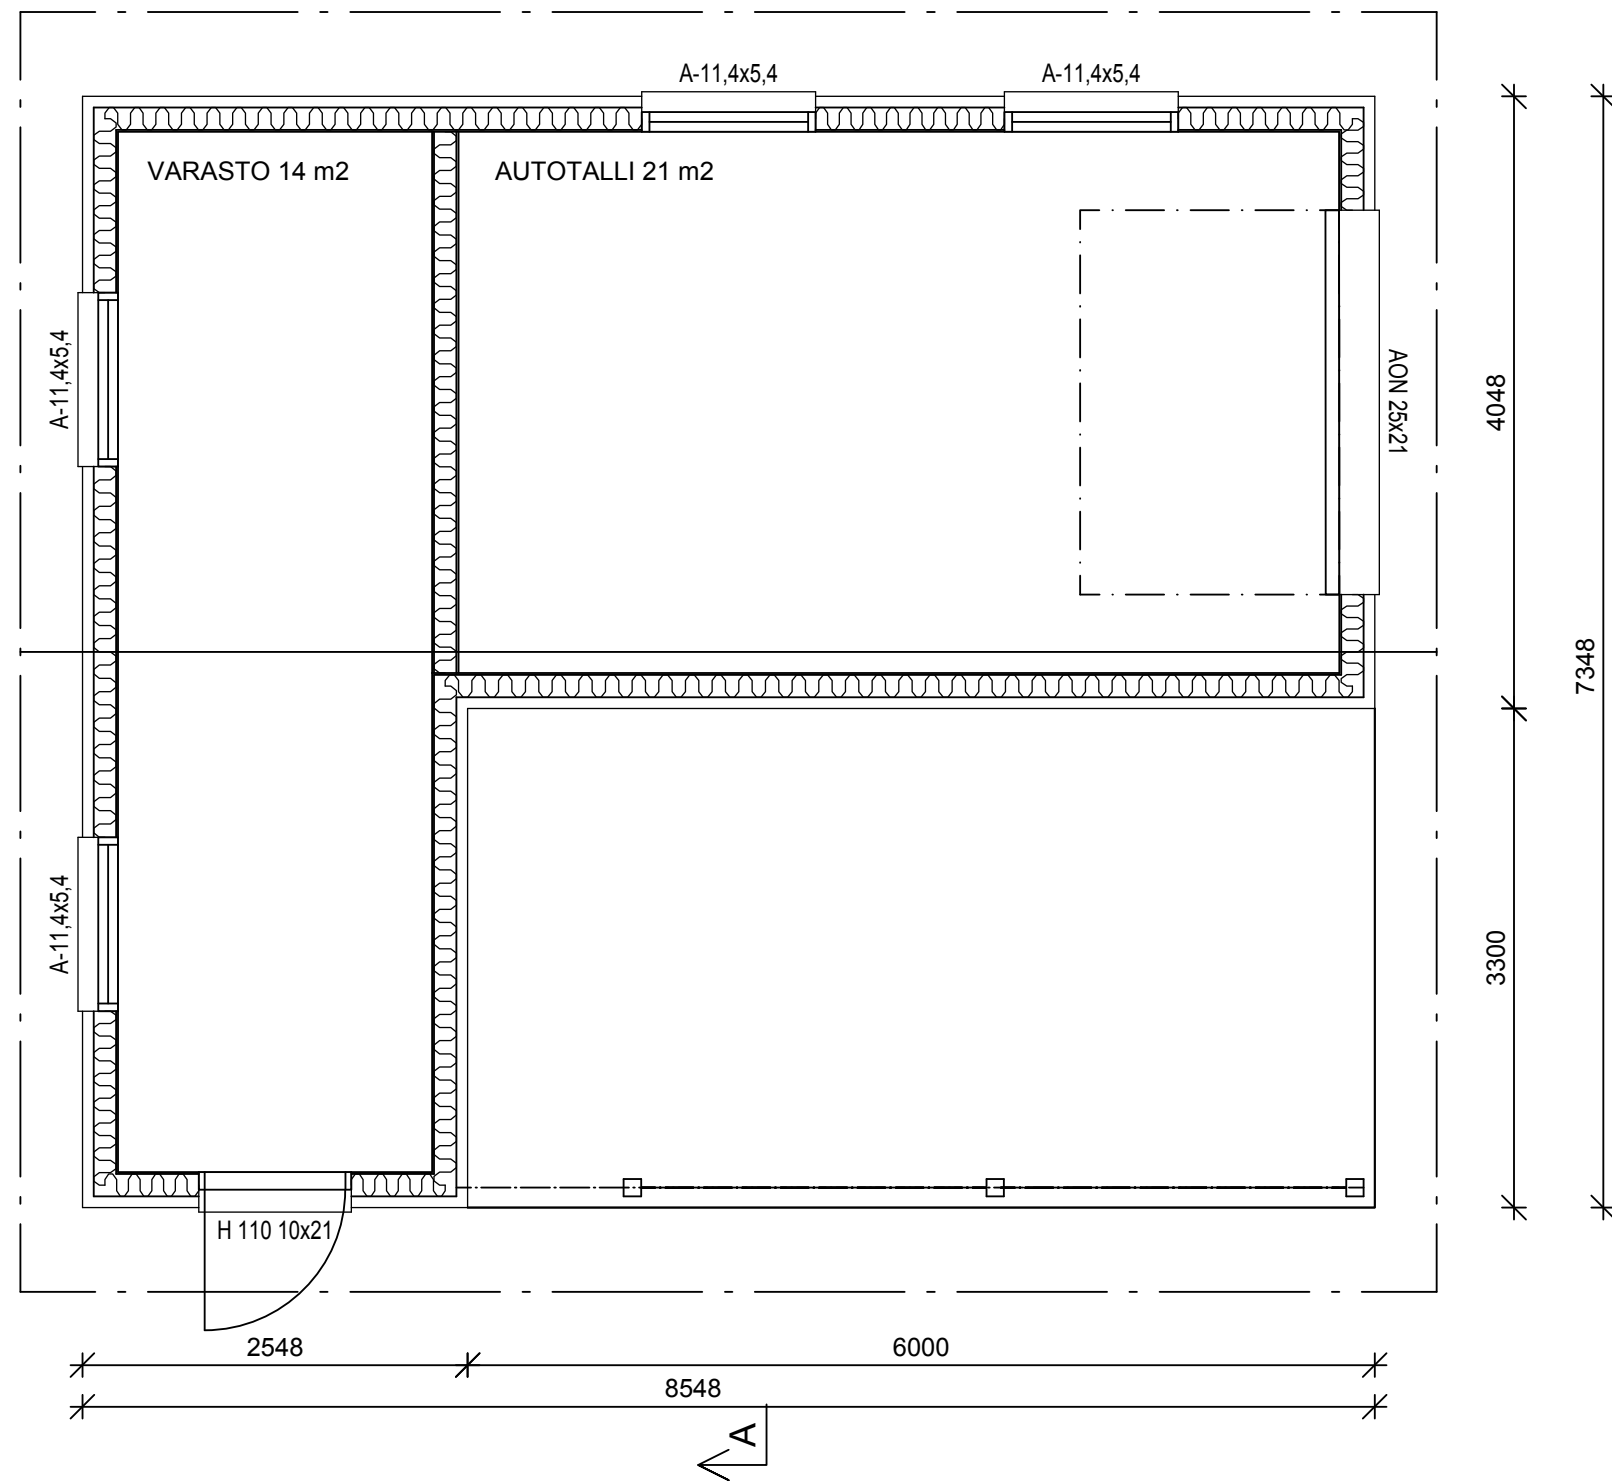


AUTOSUOJAN KERROSALA 43 m²
 AUTOSUOJAN TILAVUUS 138 m³
 LATTIAN KORKO (-0,16) = +


POHJAPIIRUSTUS

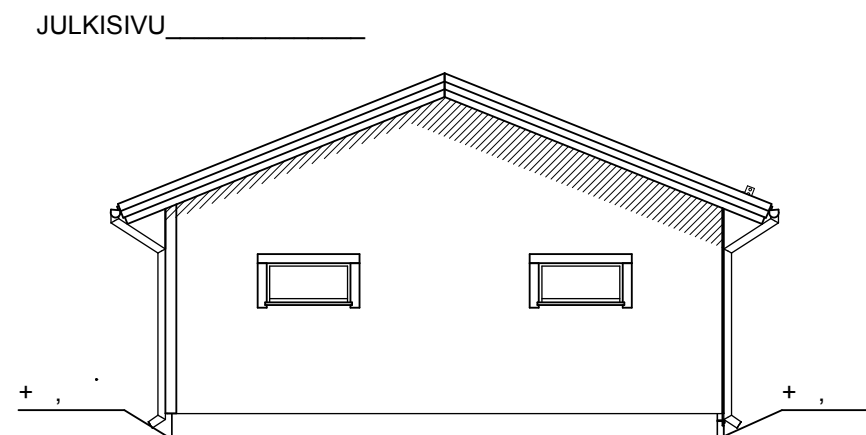

- VÄRIT:
 KATE: VÄRI: _____
 VERHOUS: VÄRI: _____
 SOKKELI: RAPPAUS VÄRI: _____
 OTSA- JA RÄYSTÄSLAUDAT VÄRI: _____
 IKKUNA- JA OVENPIELILAUDAT VÄRI: _____
 IKKUNAT JA ULKO-OVET VÄRI: _____
 NURKKALAUDAT VÄRI: _____

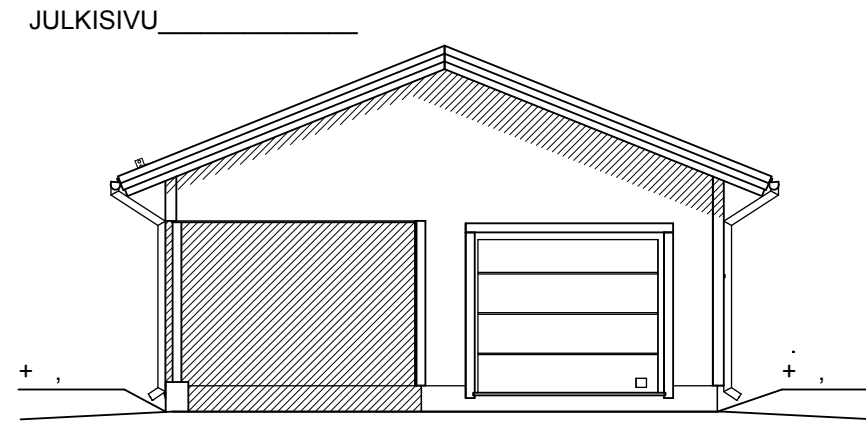

TULEVA MAANPINTA = _____
 NYKYINEN MAANPINTA = - - - - -

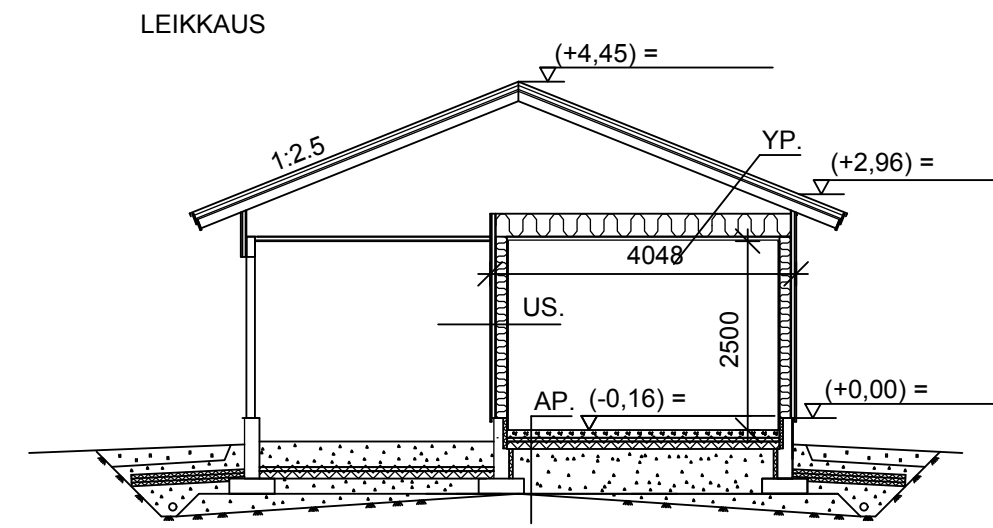

RAKENTEET

VESIKATTO JA YLÄPOHJA U-arvo 0,12 W/m²K

- BETONIKATTOTIILI
- RUOTEET 75x50
- KOROTUSRIMAT 100x22
- ALUSKATE
- NAULALEVYRISTIKKO / ERISTE 300 mm
- HÖYRYNSULKUMUOVI
- ALAKATON KOOLAUS 48x48 k400
- KIPSILEVY 13 mm / 2 x KIPSILEVY 13 mm (EI 30)

ULKOSEINÄ U-arvo 0,25 W/m²K

- PANELI 21 mm
- TUULETUSVÄLI / KOOLAUS 44 mm
- TUULENSUOJALEVY 9 mm
- RUNKO 48x148 / ERISTE 150 mm (Paroc)
- HÖYRYNSULKUMUOVI
- KIPSILEVY 13 mm

ALAPOHJA U-arvo 0,16 W/m²K

- TERÄSBETONILAATTA 100 mm
- ERISTE: EPS LATTIA 150 mm
- SEPELI 6...32 200 mm (SUODATINKANGAS)
- PERUSMAA

PÄÄSUUNNITTELIJAN KUITTAUS:

K.osa/Kylä	Korttel/Tila	Tontti/Rn.o	Viranomaisten merkintöjä varten
Rakennustoimenpide UUDISRAKENNUS	Piirustustyyppi PÄÄPIIRUSTUS		
Rakennuskohteen nimi ja osoite	Piirustuksen sisältö	Mittakaava	
	POHJAPIIRUSTUS	1:50	
	JULKISIVUPIIRUSTUS	1:100	
	LEIKKAUSPIIRUSTUS	1:100	
Instra Oy		ARK	
suunnittelu@autosuojat.fi			
www.autosuojat.fi			
puh. 040 8242825			
Suunnittelija	Allekirjoitus	Pvm.	
RI Jani Rantanen	<i>Jani Ranta</i>		