




PERUSTUKSEN MITTAPIIRROS PILARIPERUSTUKSELLE
 Muita perustustapoja käytettäessä on käytettävä
 ilmoitettuja perustuksien mittoja

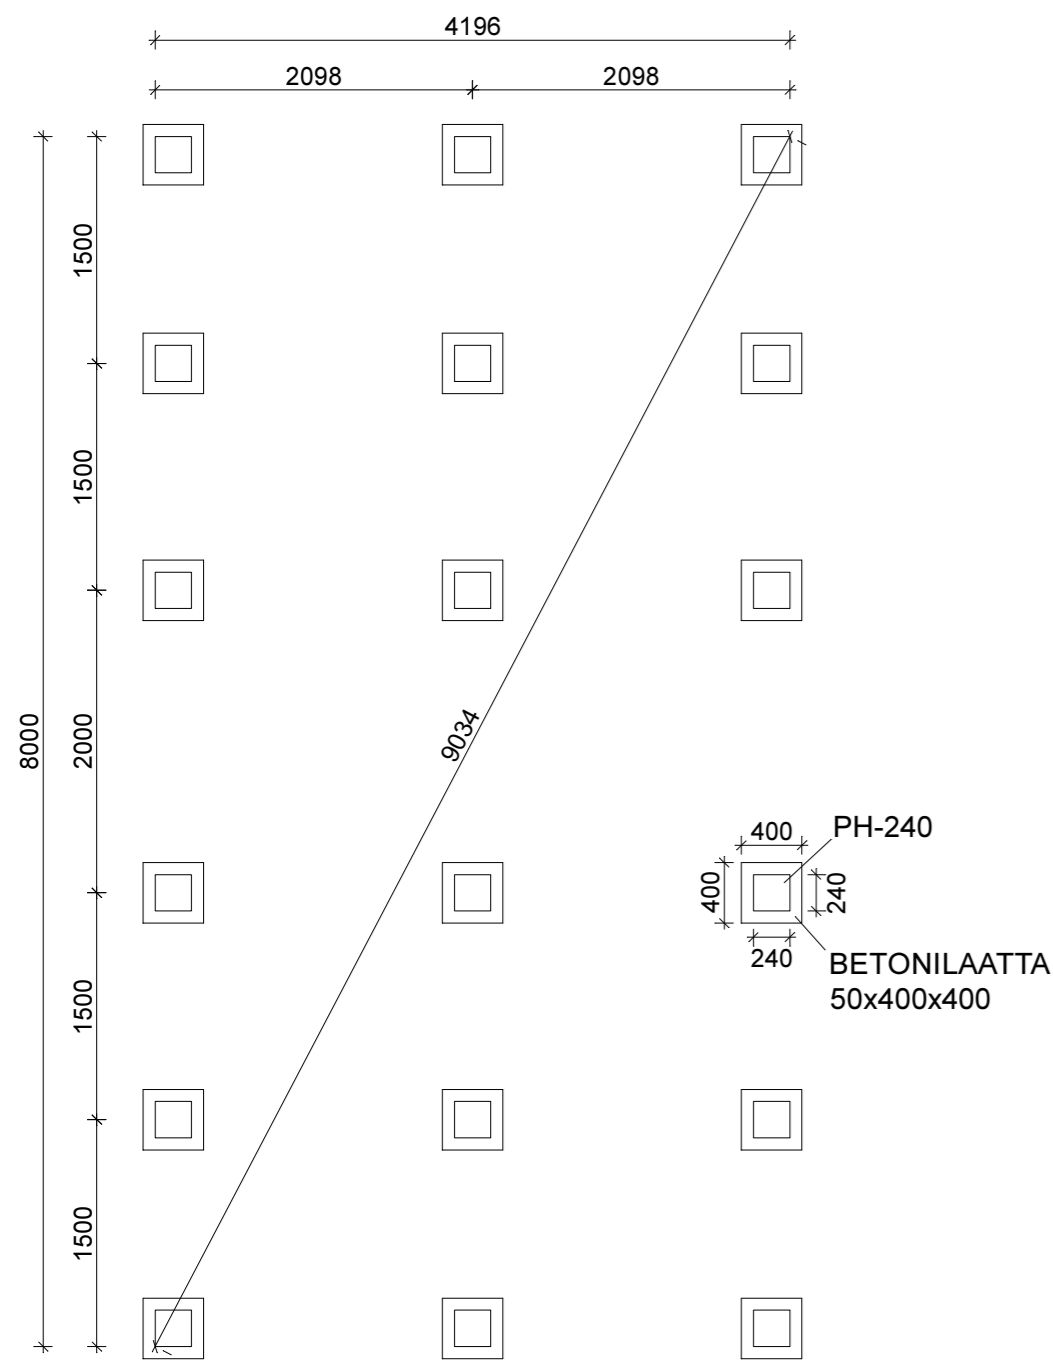

PILARIT

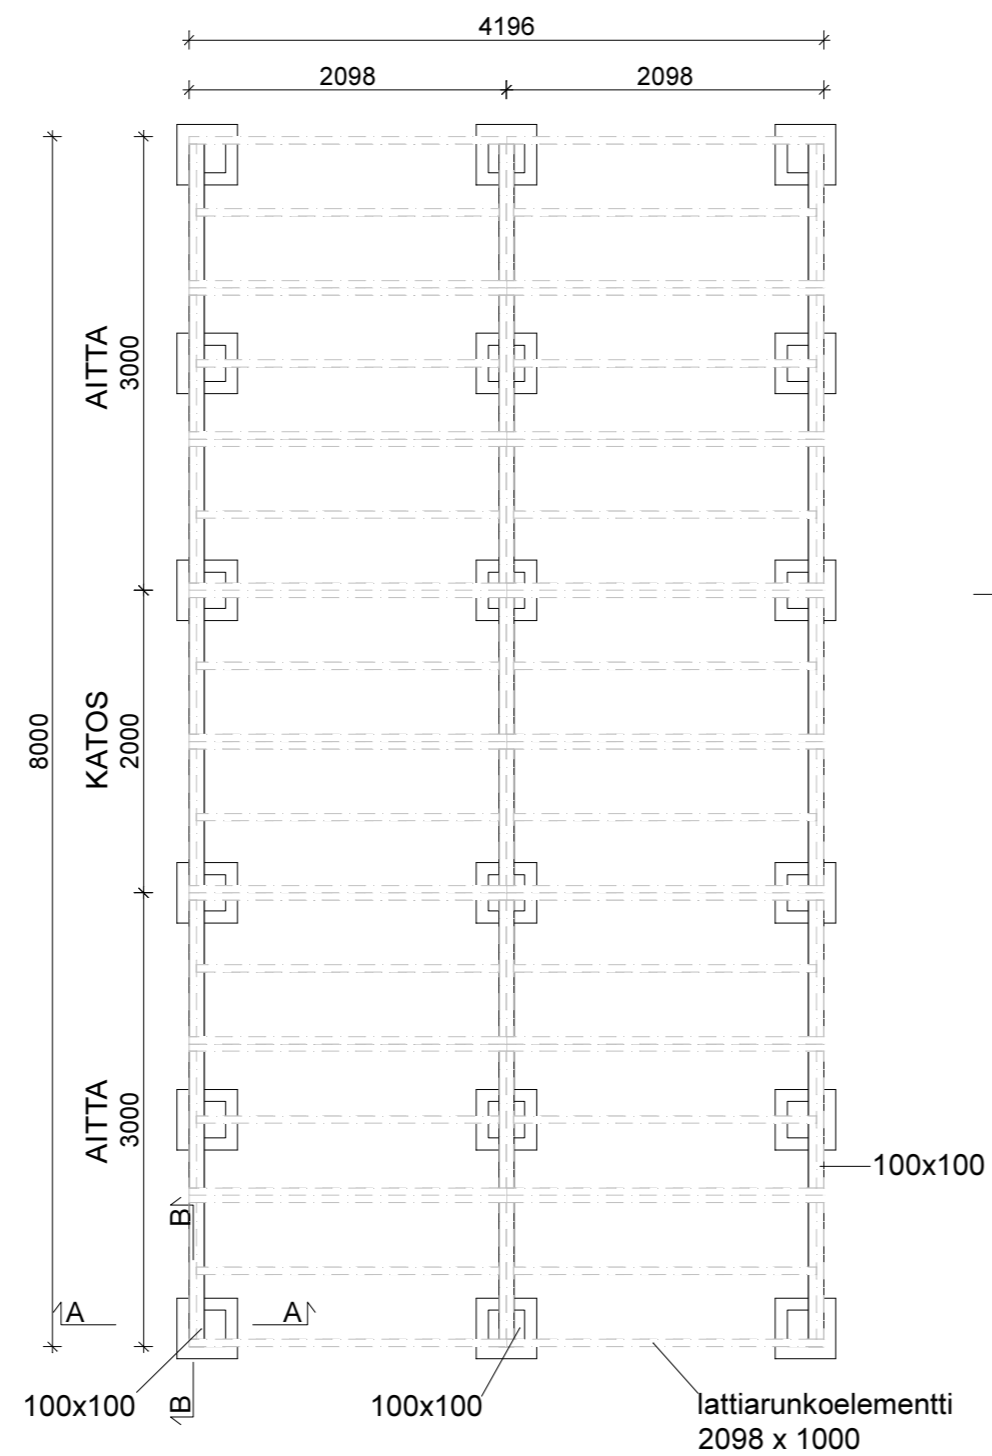

LATTIAPALKISTO

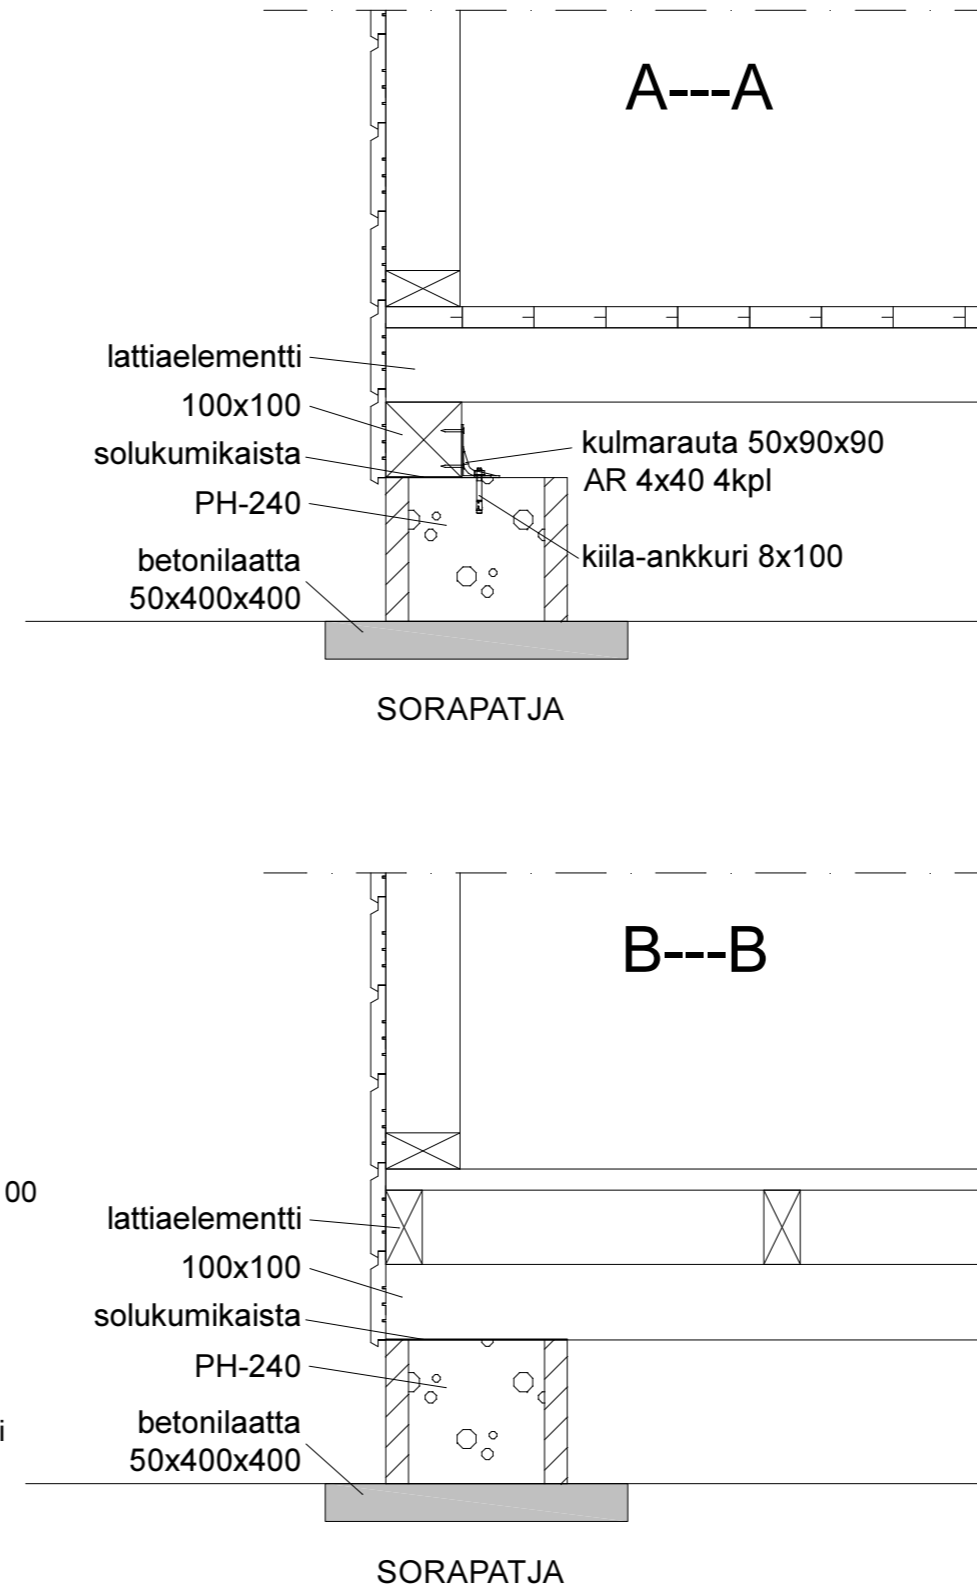

| | | | |
|---|---------------------|--|---|
| k.osa / kyla | Kortteli/Tontin n:o | Tontti/Rn:o | Viranomaisen arkistointimerkintöjä varten |
| Rakennustoimenpide | UUDISRAKENNUS | Piirustuslaji | RAKENNEPIIRUSTUS |
| Rakennuskohteen nimi ja osoite | | Piirustuksen sisältö | Mittakaavat |
| | | PERUSTUKSEN MITTAPIIRROS | 1 : 50 |
| | | PERUSTUSLEIKKAUKSET | 1 : 10 |
| Suunnittelija, päiväys ja allekirjoitus | Aitta E25VK | Suunnitteluala, työn numero ja piirustuksen numero | Muutos |
| elementti elli | | RAK | |