
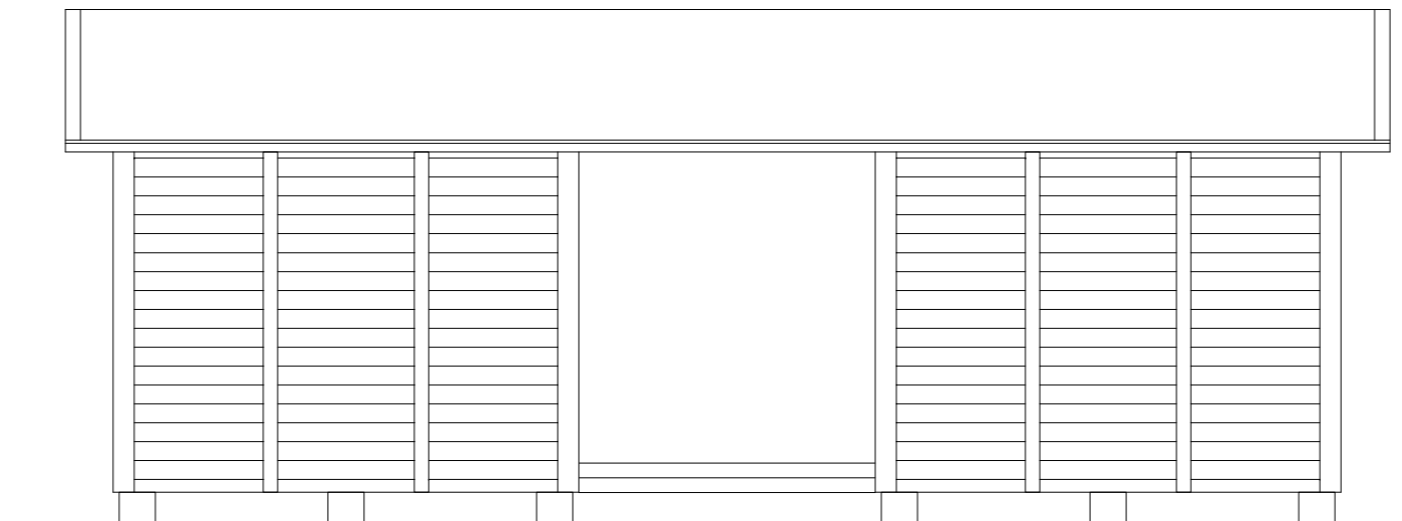
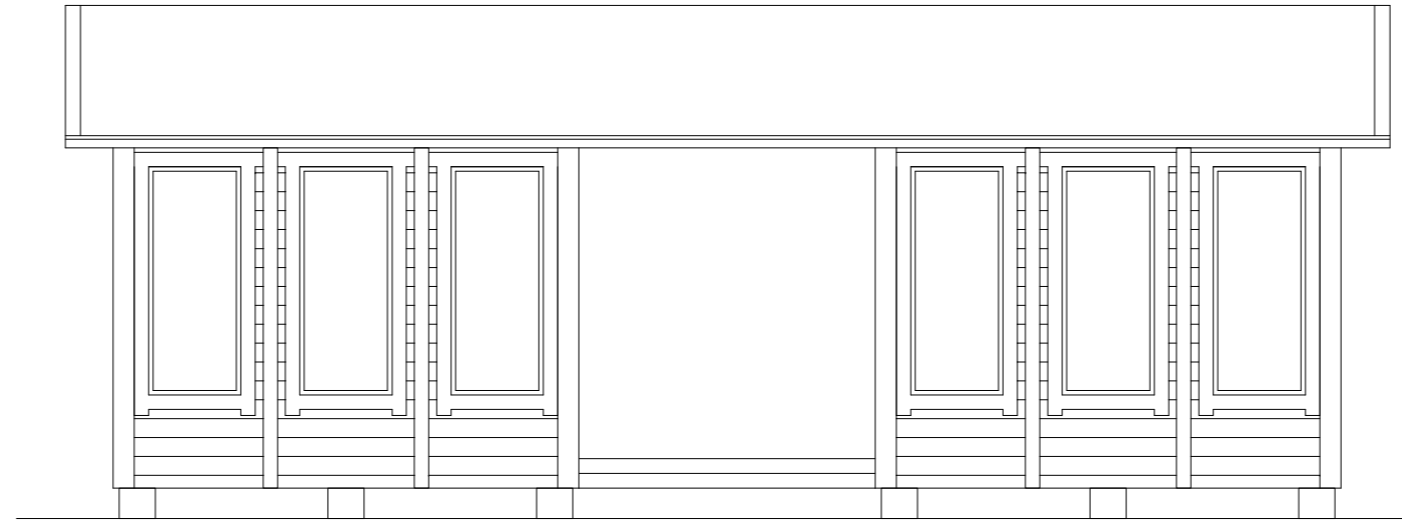
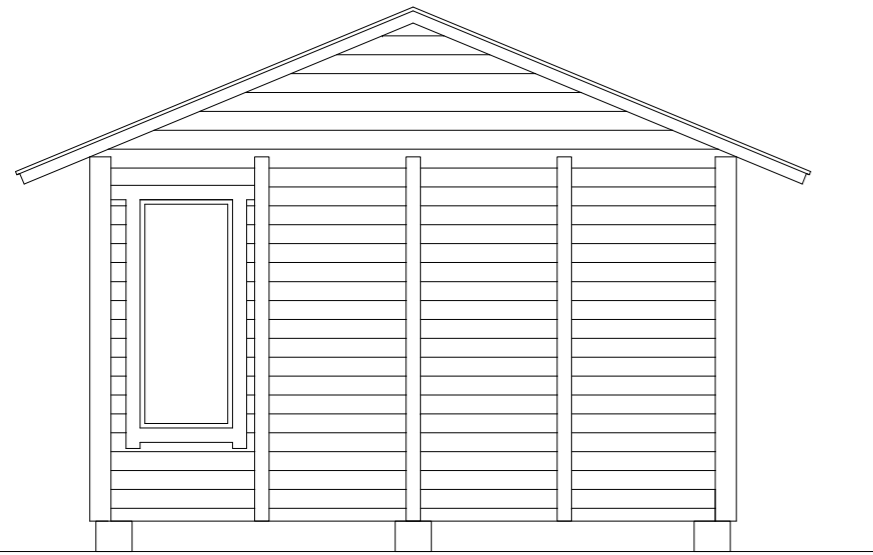


Kerrosala 2 x 12,9 m² = 25,8 m²
Huon.ala 2 x 11,2 m² = 22,4 m²
Tilavuus 70 m³

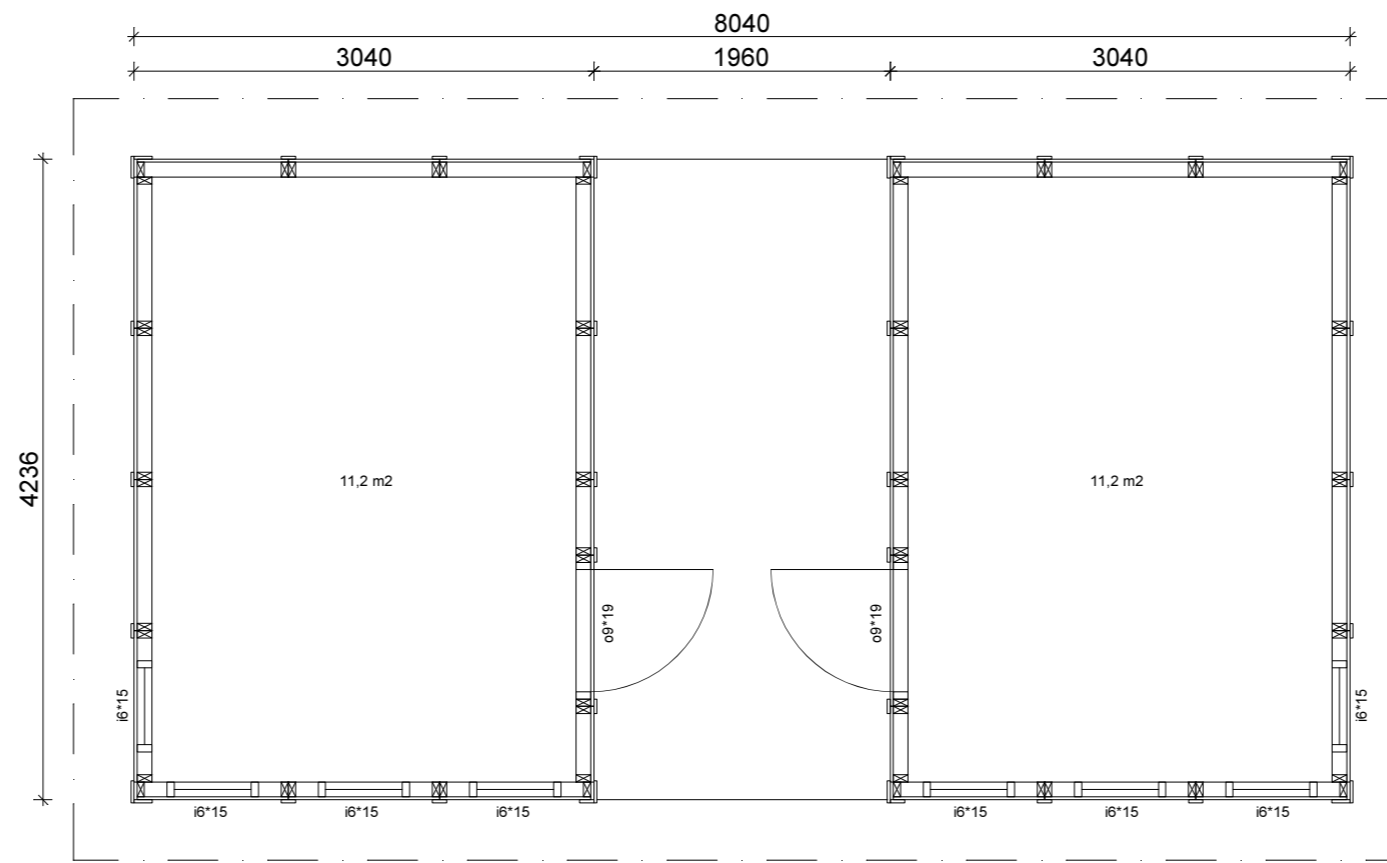

| | | | | |
|---|---------------------|-------------|--|---------------|
| k.osa / kylä | Kortteli/Tontin n:o | Tontti/Rn:o | Viranomaisen arkistointimerkintöjä varten | |
| Rakennustoimenpide | | | Piirustuslaji | Juokseva n:o |
| UUDISRAKENNUS | | | PÄÄPIIRUSTUS | |
| Rakennuskohteen nimi ja osoite | | | Piirustuksen sisältö | Mittakaavat |
| | | | POHJAKUVA | 1 : 50 |
| | | | LEIKKAUS | 1 : 50 |
| | | | JULKISIVUT | 1 : 50 |
| Suunnittelija, päiväys ja allekirjoitus | | | Suunnitteluala, työn numero ja piirustuksen numero | Muutos |
| elementti elli | | | Aitta E25VKH tyyppipiirustus | ARK |