
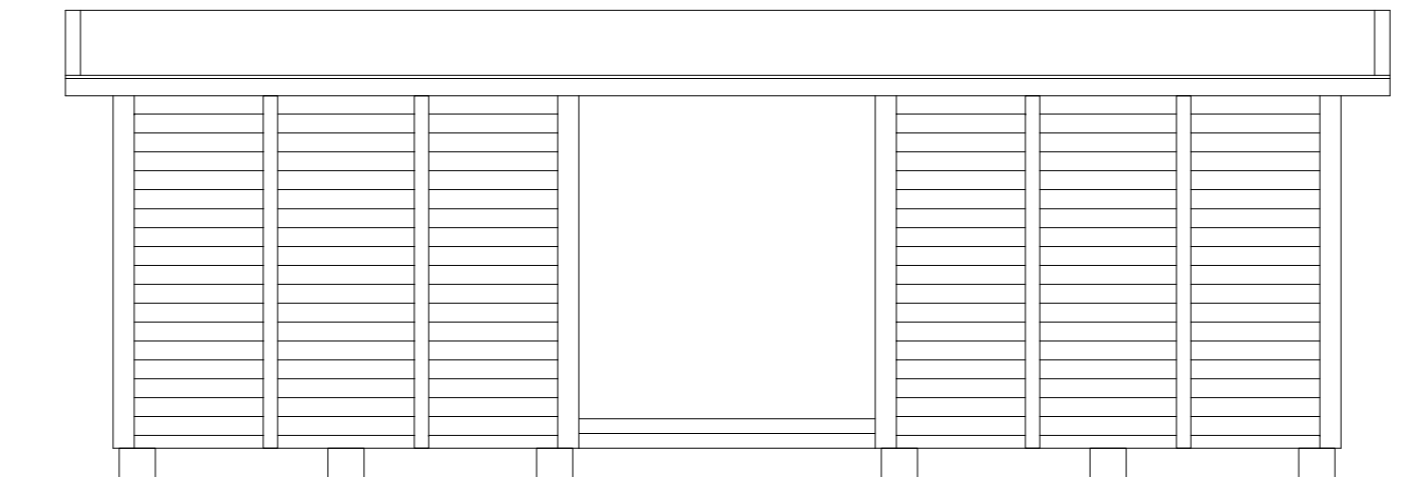
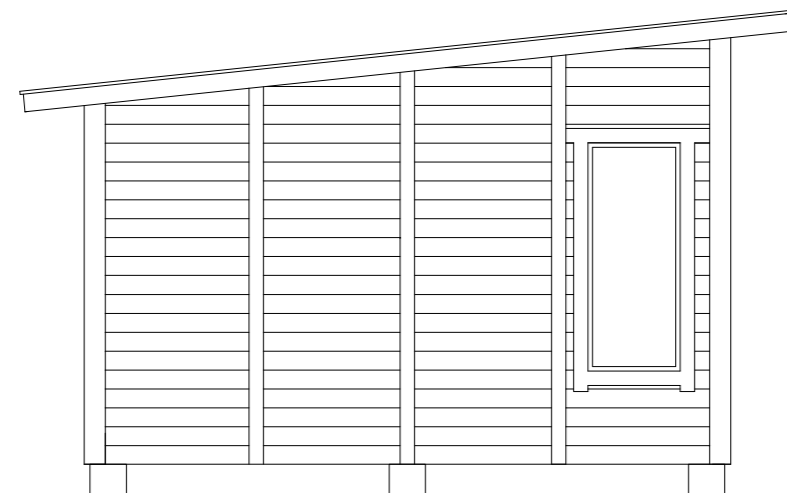
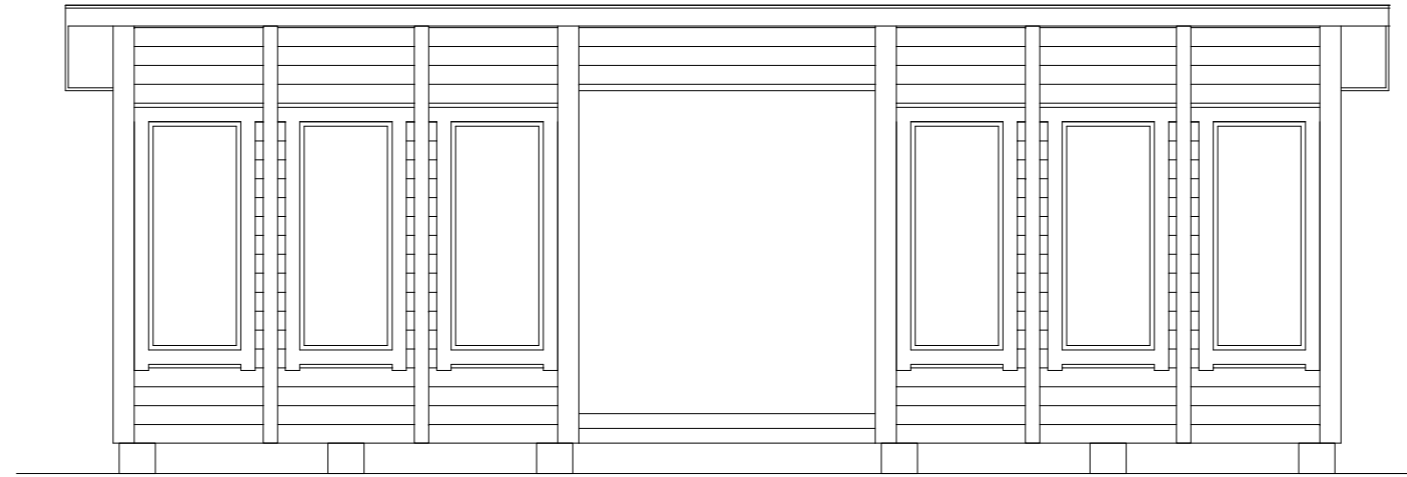
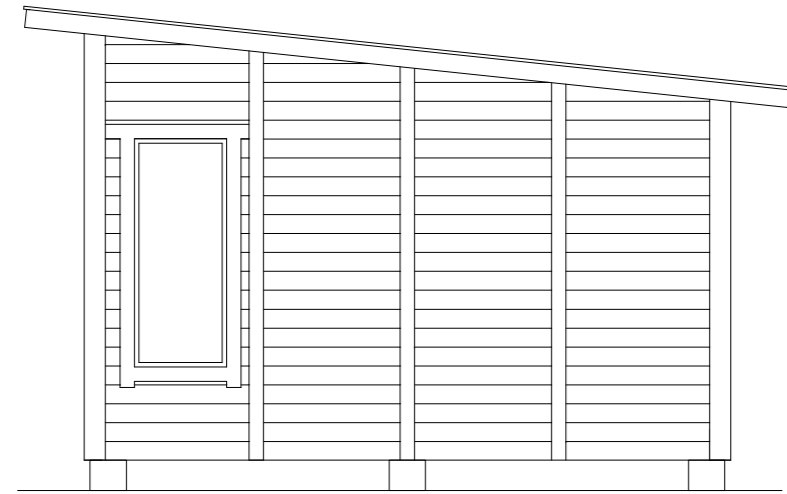


Kerrosala 2 x 12,9 m<sup>2</sup> = 25,8 m<sup>2</sup>  
 Huon.ala 2 x 11,2 m<sup>2</sup> = 22,4 m<sup>2</sup>  
 Tilavuus 70 m<sup>3</sup>

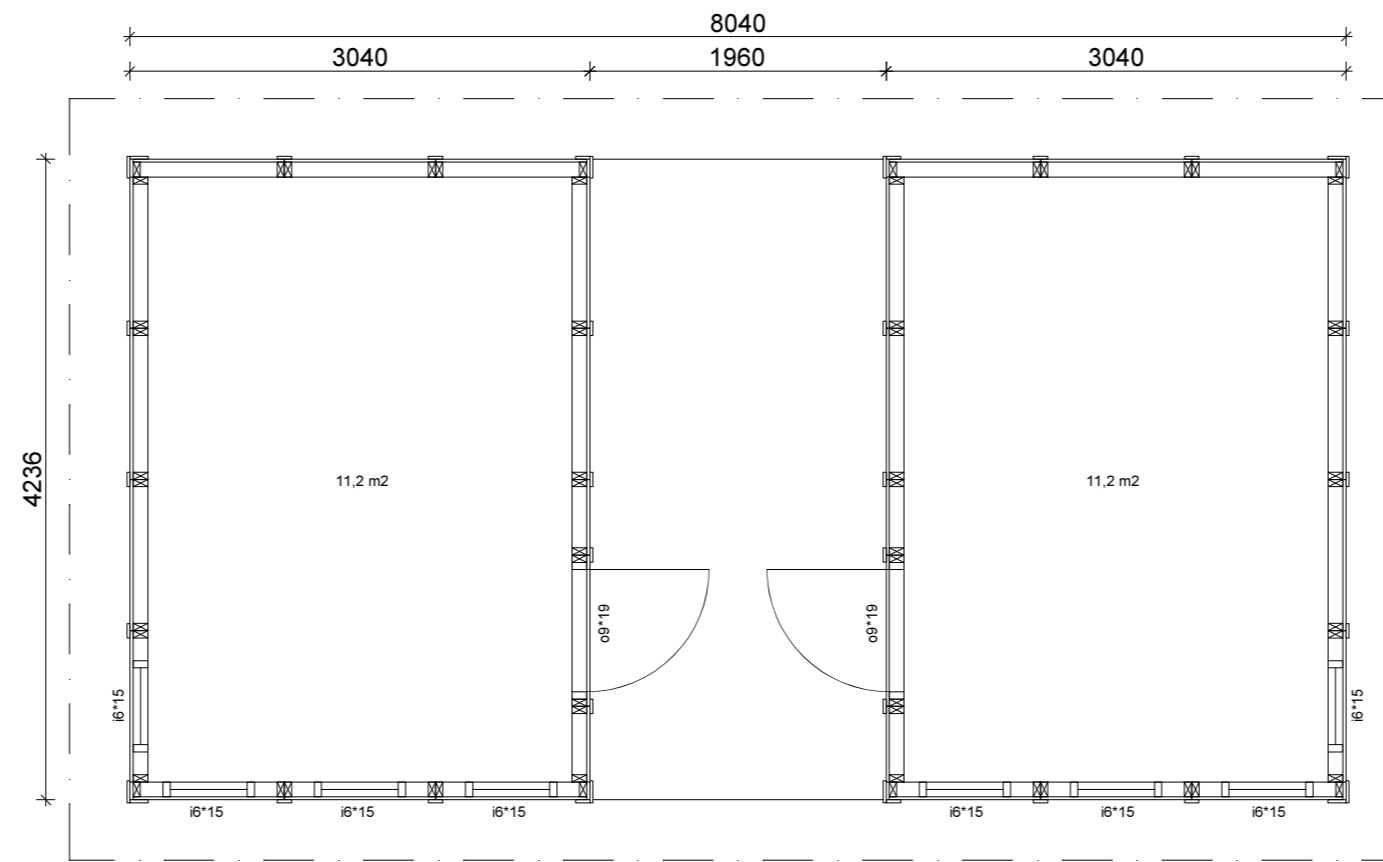

k.osa / kylä	Korttel/Tontin n:o	Tontti/Rn:o	Viranomaisen arkistointimerkintöjä varten	
Rakennustoimenpide			Piirustuslaji	Juokseva n:o
<b>UUDISRAKENNUS</b>			<b>PÄÄPIIRUSTUS</b>	
Rakennuskohteen nimi ja osoite			Piirustuksen sisältö	Mittakaavat
			POHJAKUVA	1 : 50
			LEIKKAUS	1 : 50
			JULKISIVUT	1 : 50
Suunnittelija, päiväys ja allekirjoitus			Suunnitteluala, työn numero ja piirustuksen numero	Muutos
<b>elementti elli</b> Aitta E25VKP tyyppipiirustus			<b>ARK</b>	