




PERUSTUKSEN MITTAPIIRROS PILARIPERUSTUKSELLE
 Muita perustustapoja käytettäessä on käytettävä ilmoitettuja perustuksien mittoja

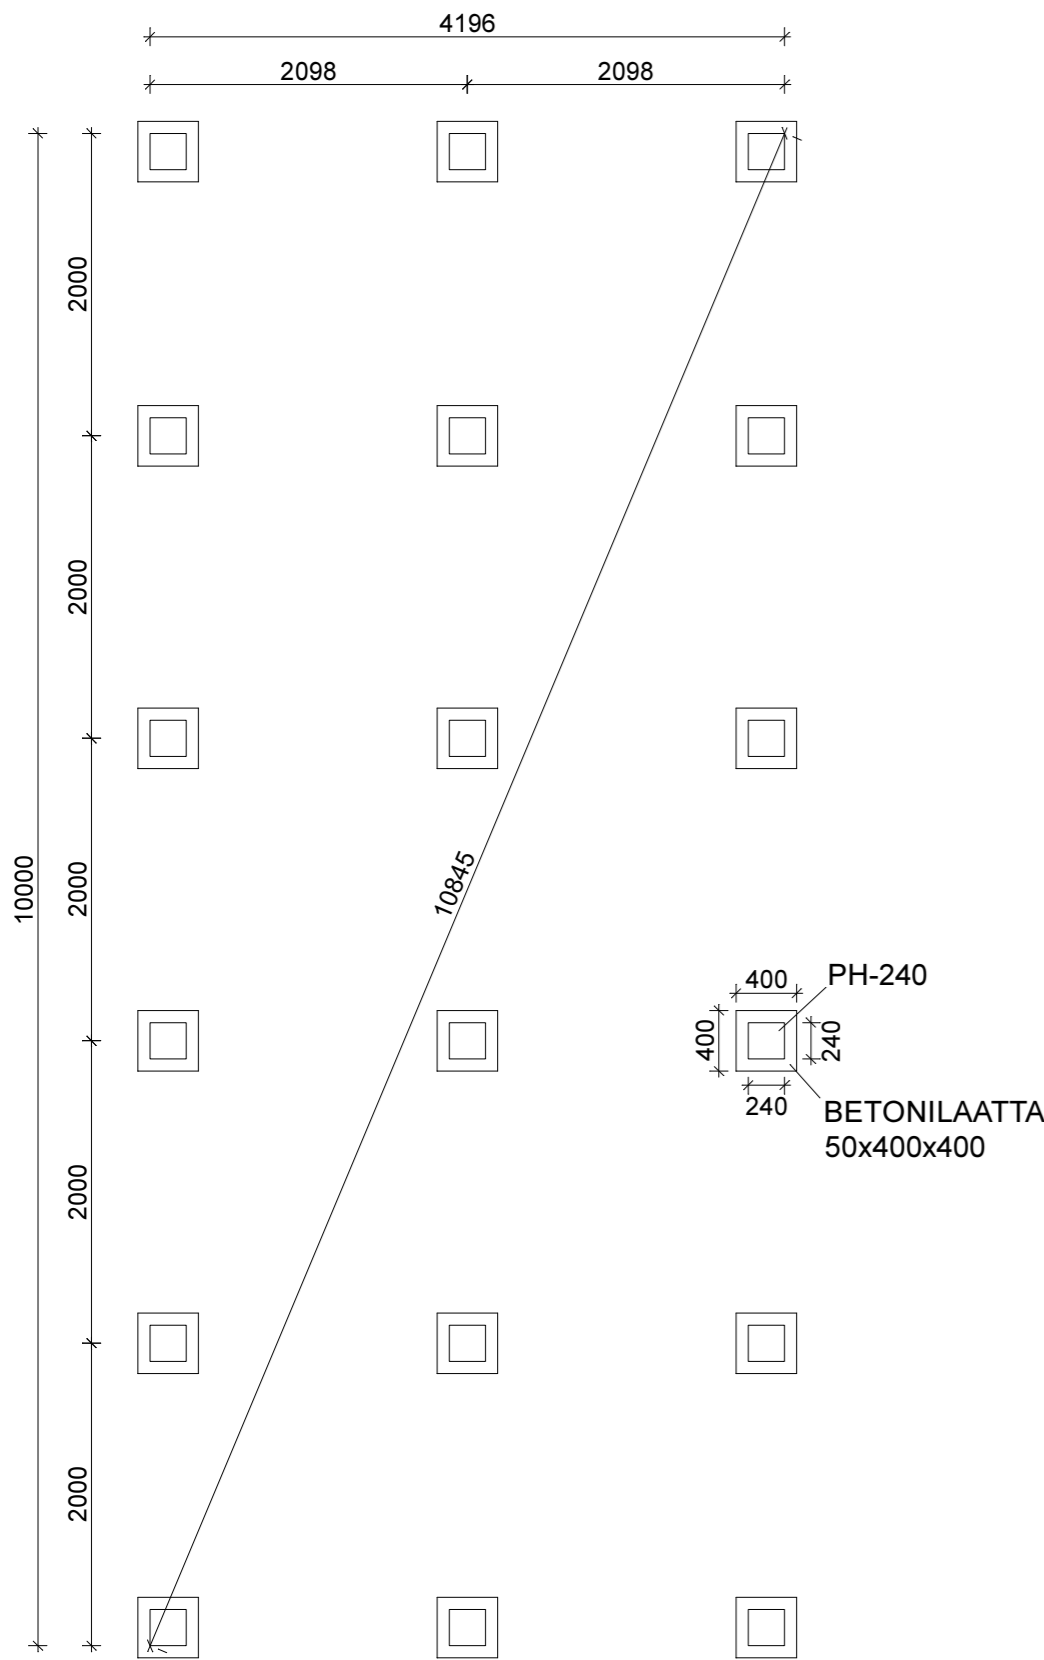

PILARIT

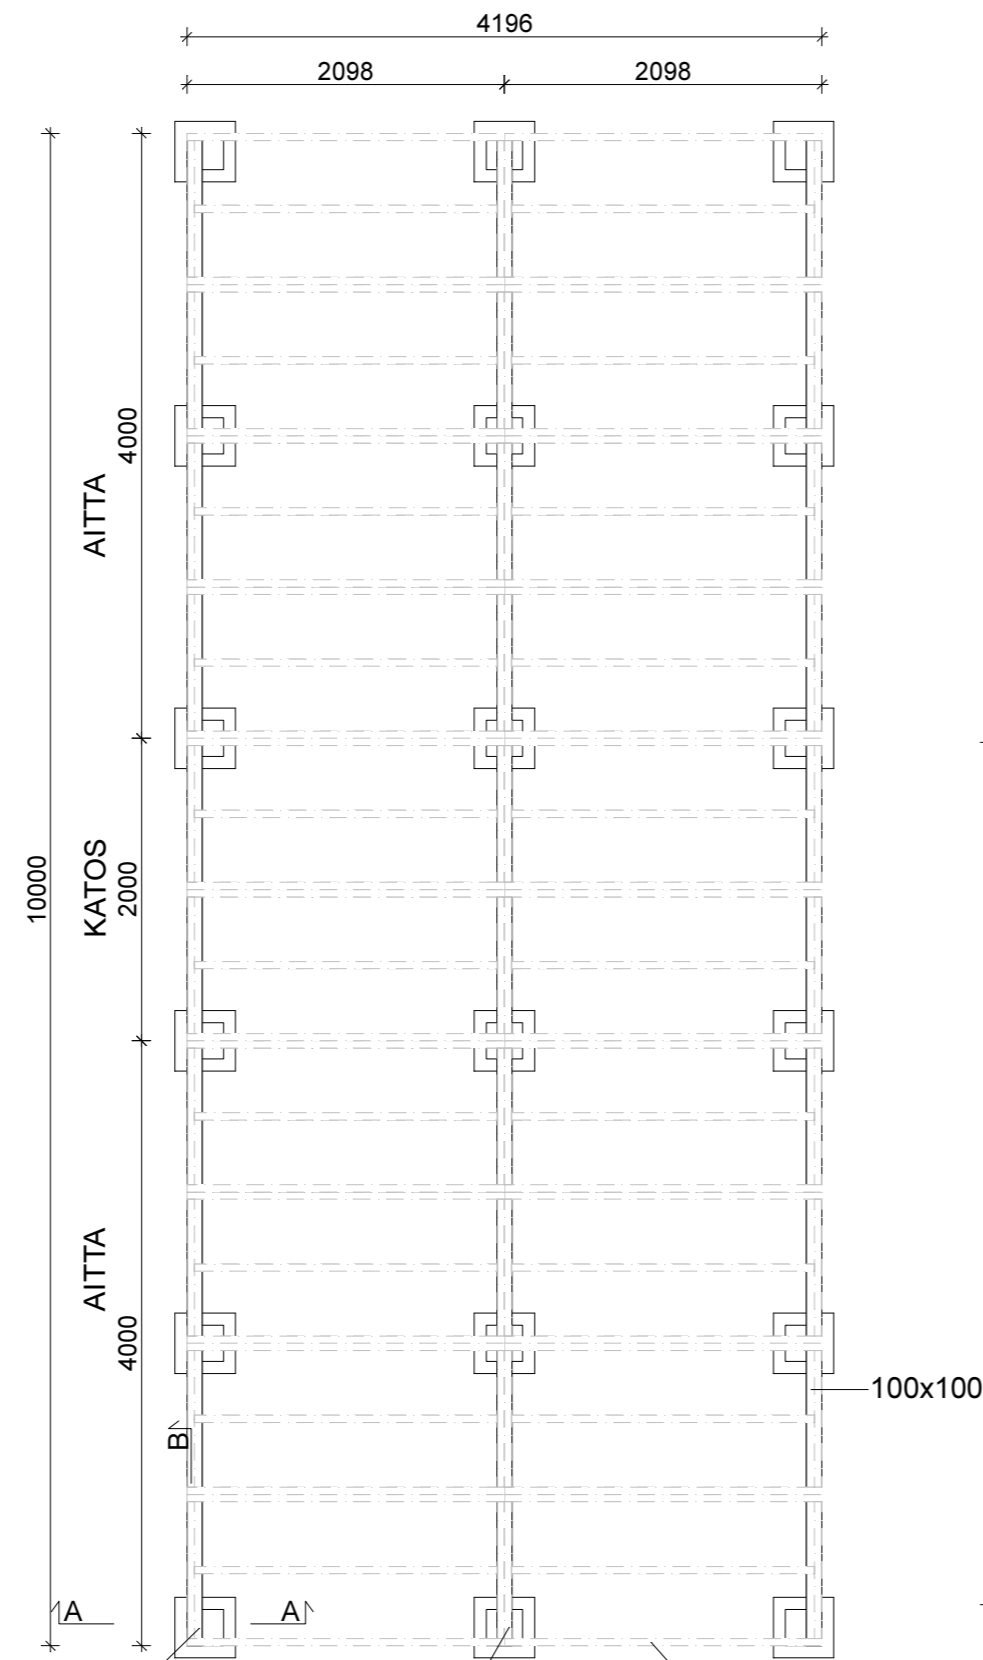

LATTIAPALKISTO

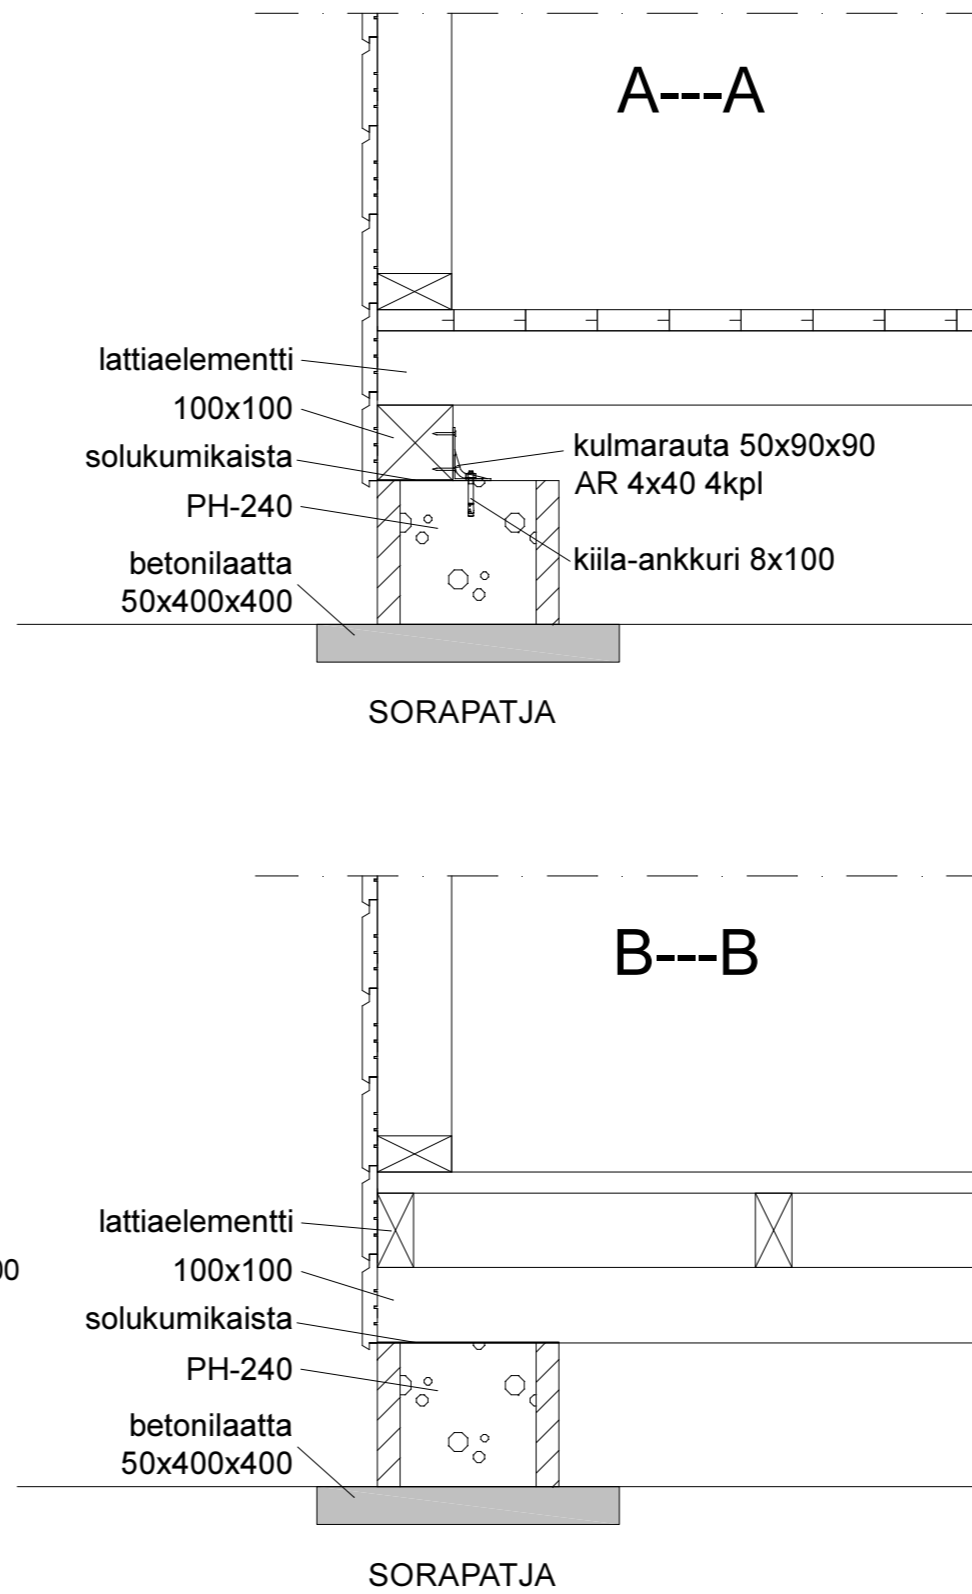

k.osa / kyla	Kortteli/Tontin n:o	Tontti/Rn:o	Viranomaisen arkistointimerkintä varten
Rakennustoimenpide	UUDISRAKENNUS		Piirustuslaji RAKENNEPIIRUSTUS
Rakennuskohteen nimi ja osoite			Piirustuksen sisältö PERUSTUKSEN MITTAPIIRROS 1 : 50 PERUSTUSLEIKKAUKSET 1 : 10
Suunnittelija, päiväys ja allekirjoitus	elementti elli	Aitta E34VK	Suunnitteluala, työn numero ja piirustuksen numero RAK