
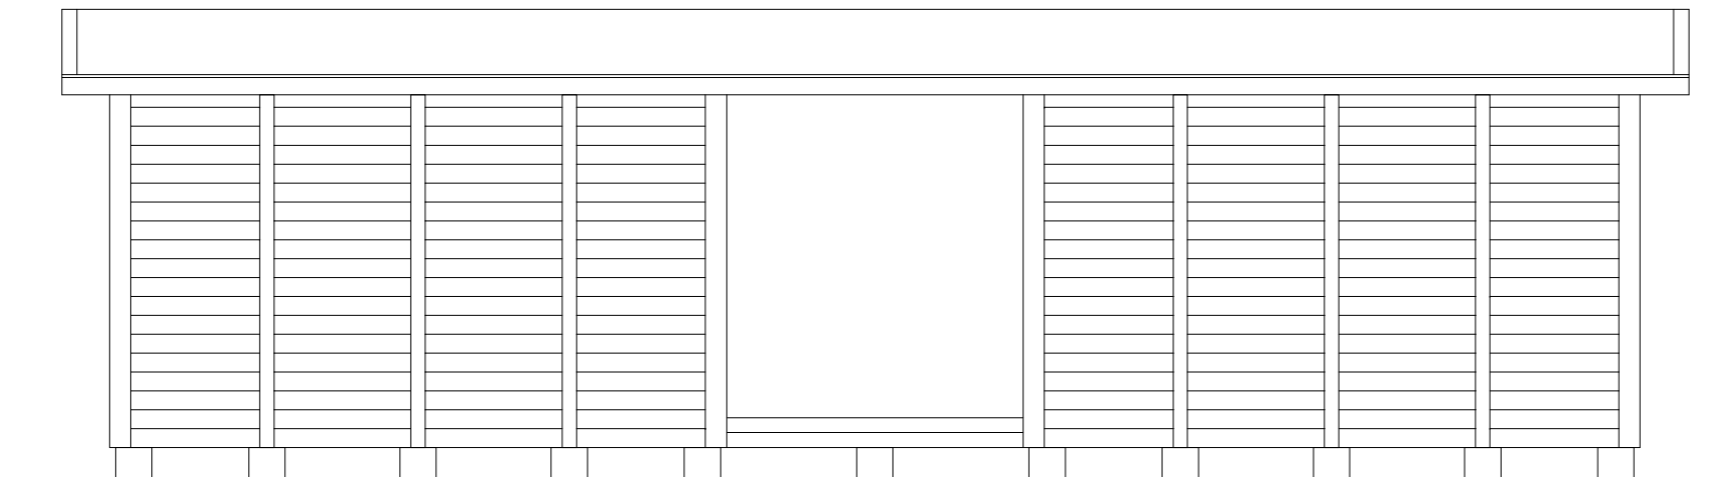
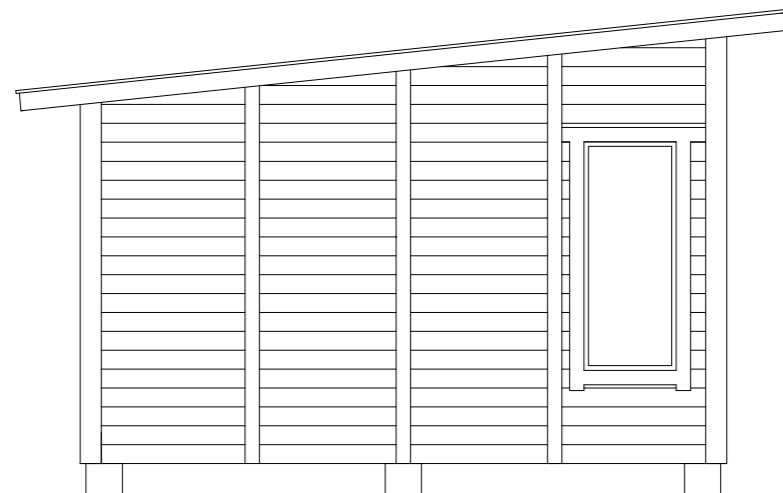
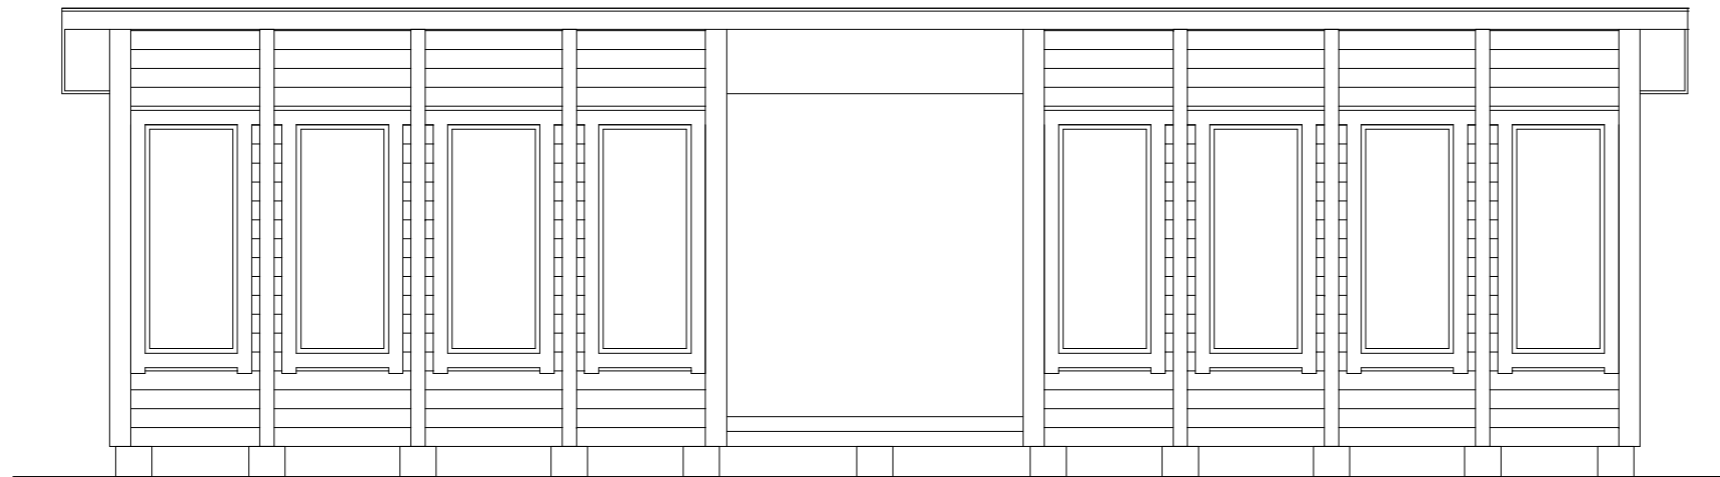
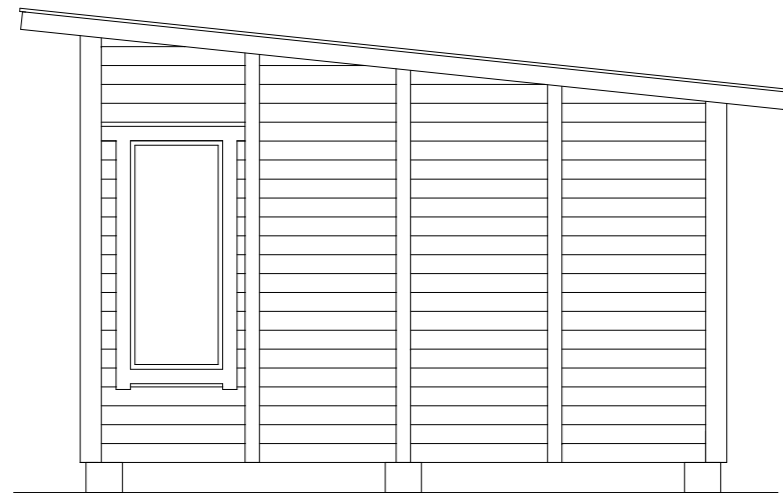


Kerrosala 2 x 17,1 m² = 34,2 m²
 Huon.ala 2 x 15,2 m² = 30,4 m²
 Tilavuus 80 m³

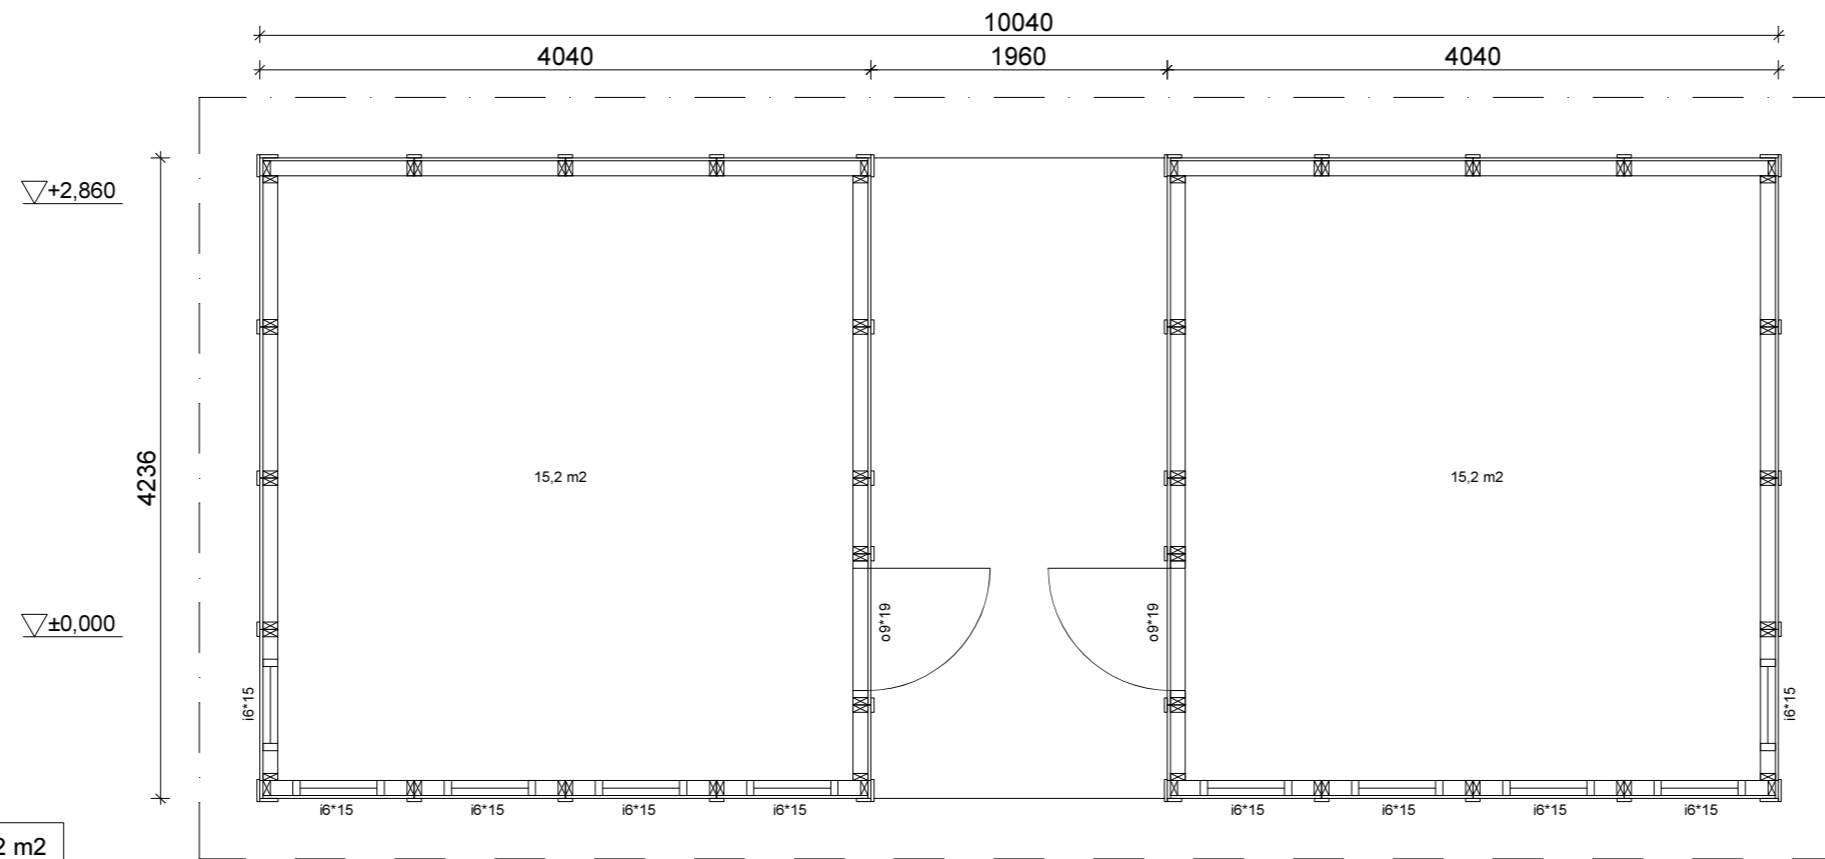

k.osa / kylä	Korttel/Tontin n:o	Tontti/Rn:o	Viranomaisen arkistointimerkintöjä varten	
Rakennustoimenpide			Piirustuslaji	Juokseva n:o
UUDISRAKENNUS			PÄÄPIIRUSTUS	
Rakennuskohteen nimi ja osoite			Piirustuksen sisältö	Mittakaavat
			POHJAKUVA	1 : 50
			LEIKKAUS	1 : 50
			JULKISIVUT	1 : 50
Suunnittelija, päiväys ja allekirjoitus			Suunnittelu-ala, työn numero ja piirustuksen numero	Muutos
elementti elli Aitta E34VKP tyyppipiirustus			ARK	