
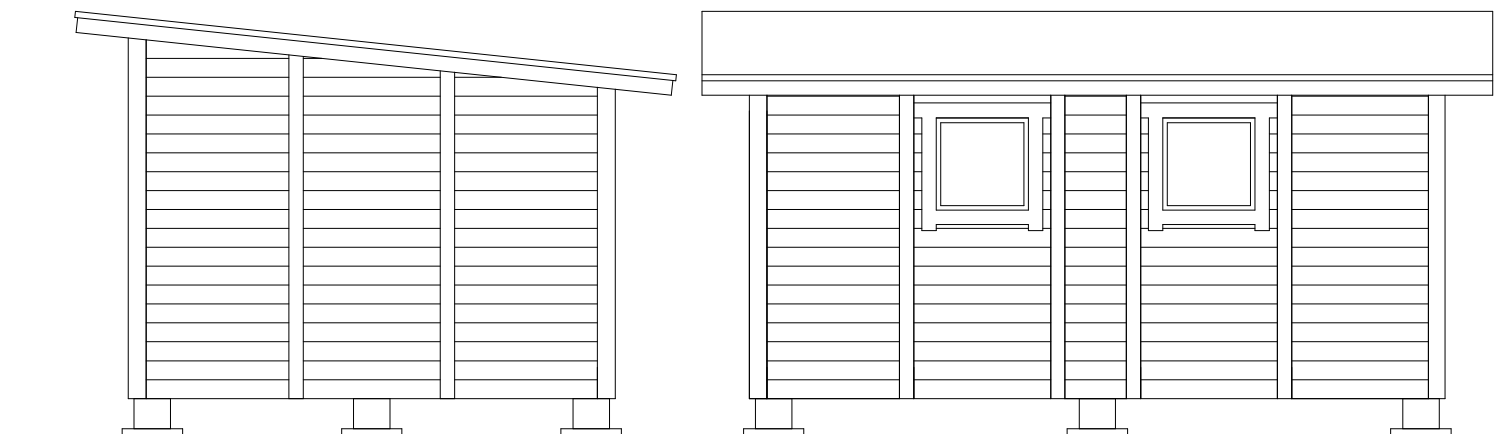


Kerrosala 14,5 m<sup>2</sup>  
 Huon.ala 13,1 m<sup>2</sup>  
 Tilavuus 37,7 m<sup>3</sup>

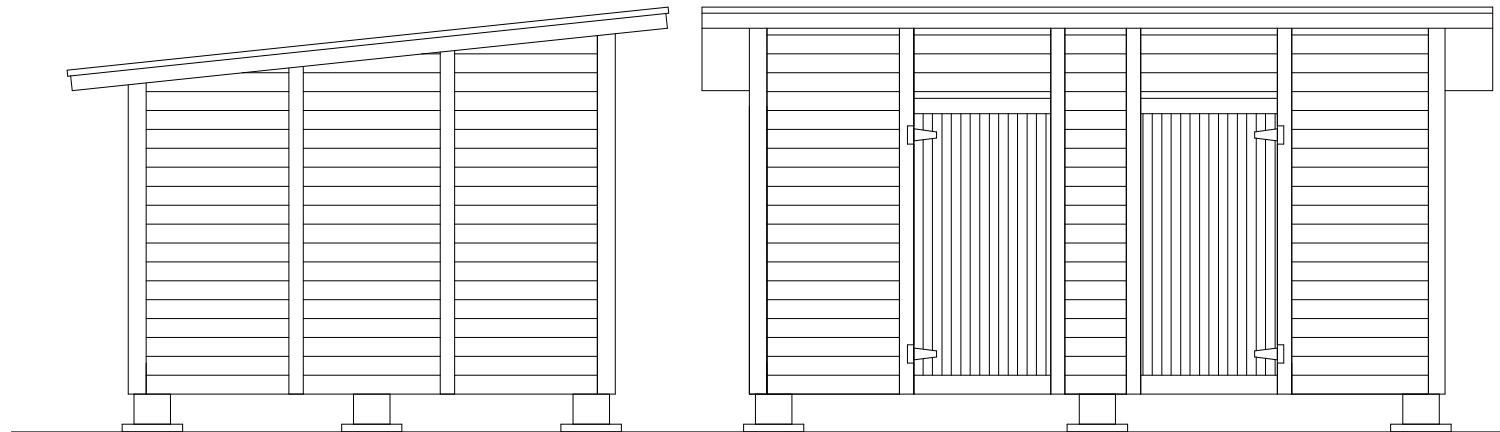

k.osa / kylä	Kortteli/Tontin n:o	Tontti/Rn:o	Viranomaisen arkistointimerkintä varten
Rakennustoimenpide	<b>UUDISRAKENNUS</b>		Piirustuslaji <b>PÄÄPIIRUSTUS</b> Juokseva n:o
Rakennuskohteen nimi ja osoite			Piirustuksen sisältö <b>POHJAKUVA</b> <b>LEIKKAUS</b> <b>JULKISIVUT</b> Mittakaavat <b>1 : 50</b> <b>1 : 50</b> <b>1 : 50</b>
Suunnittelija, päiväys ja allekirjoitus	<b>TBG pulpettimalli e10b tyyppipiirustus</b>		Suunnitteluala, työn numero ja piirustuksen numero <b>ARK</b> Muutos