
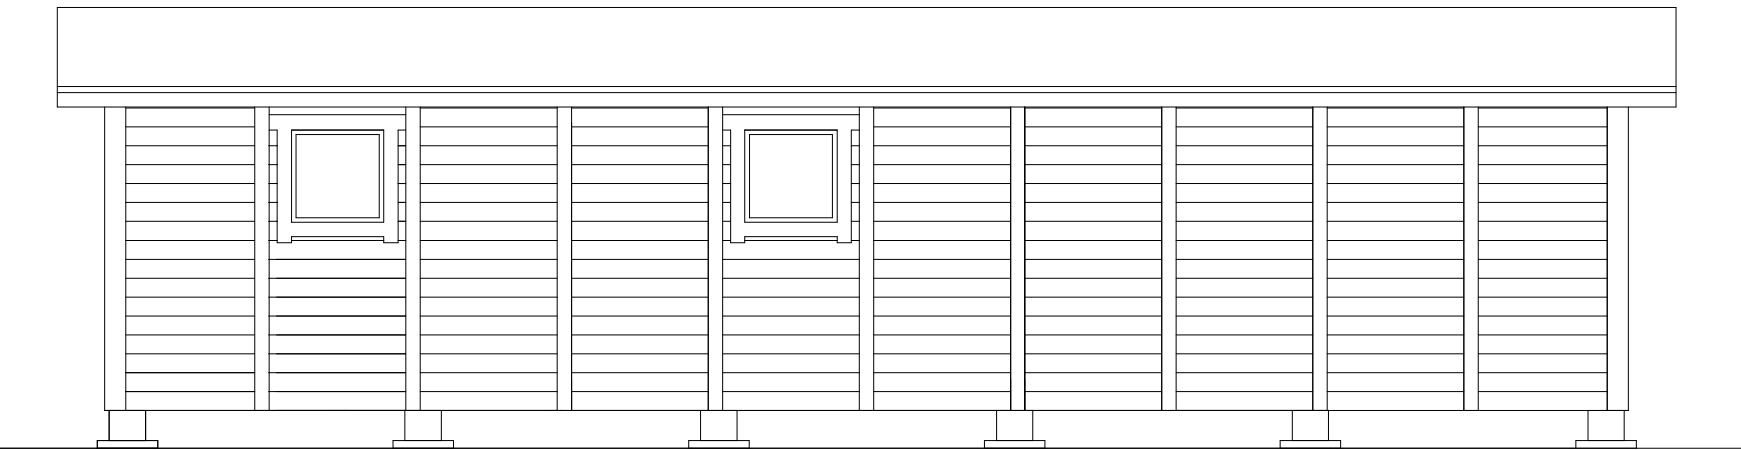
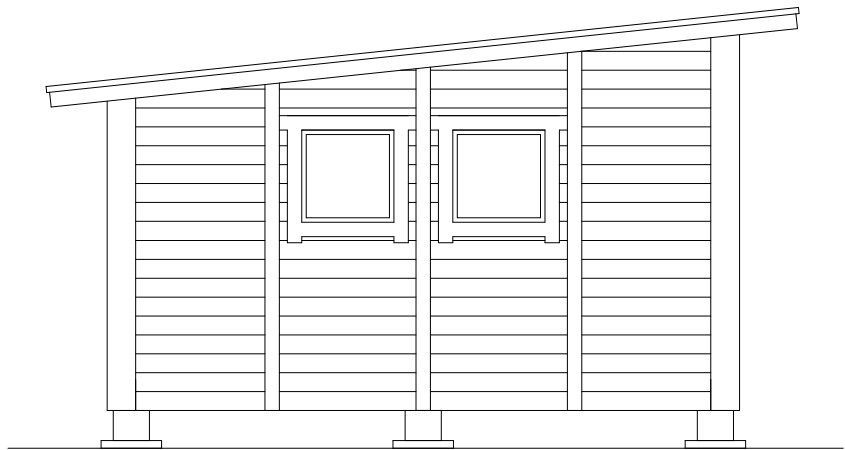
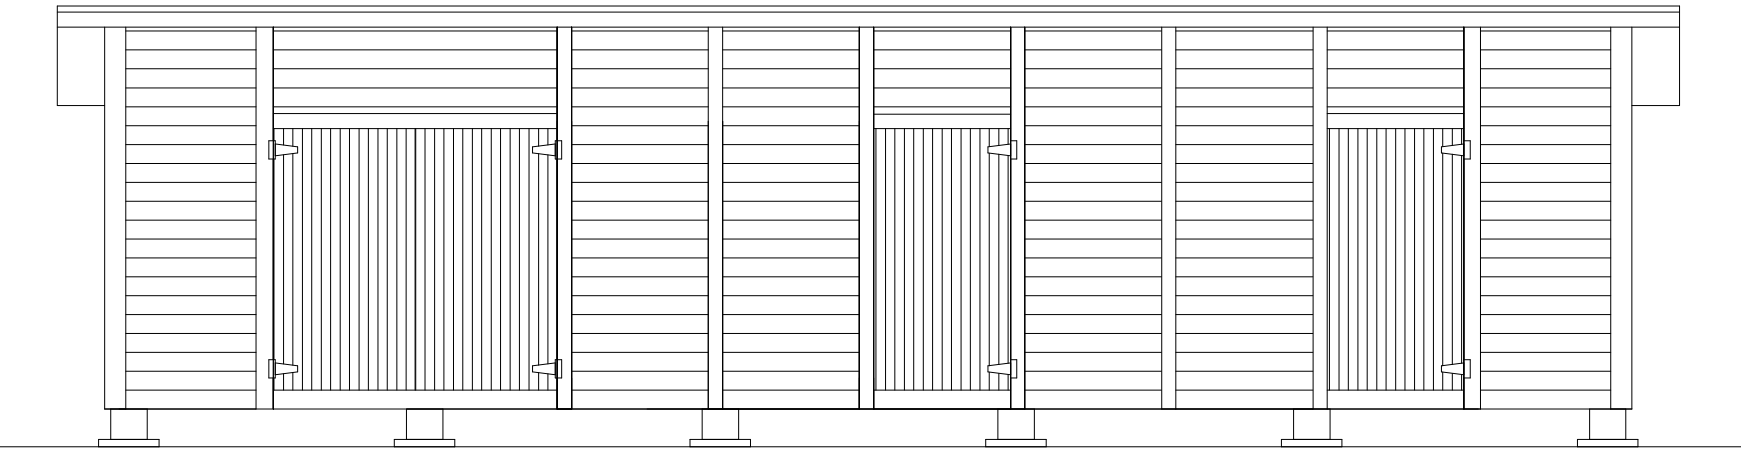
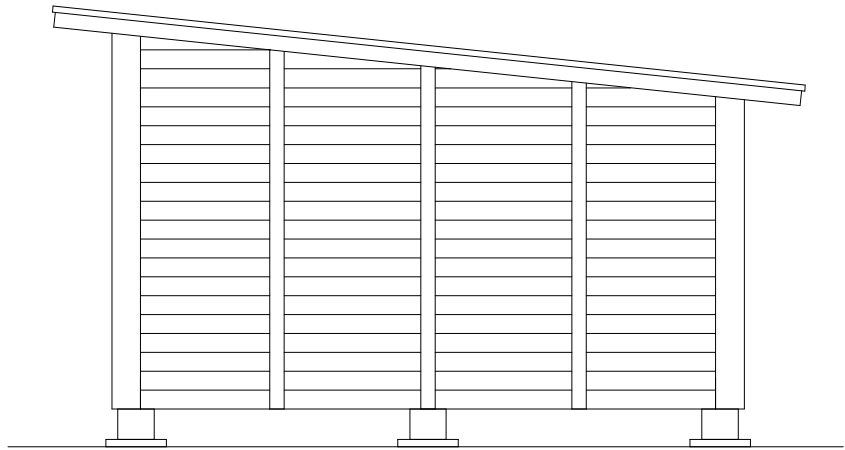
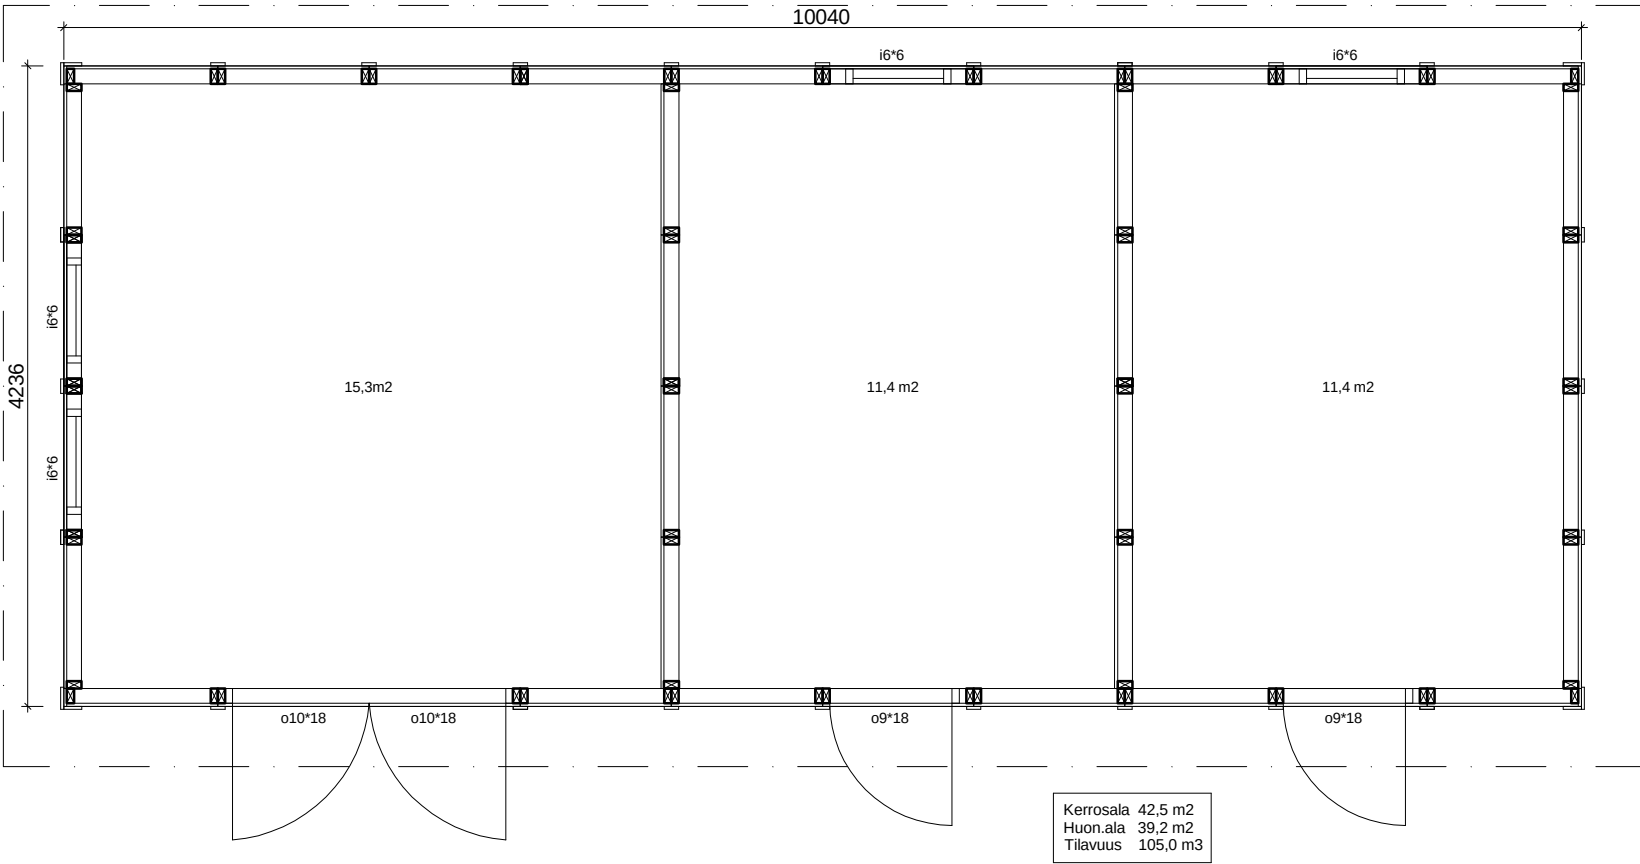


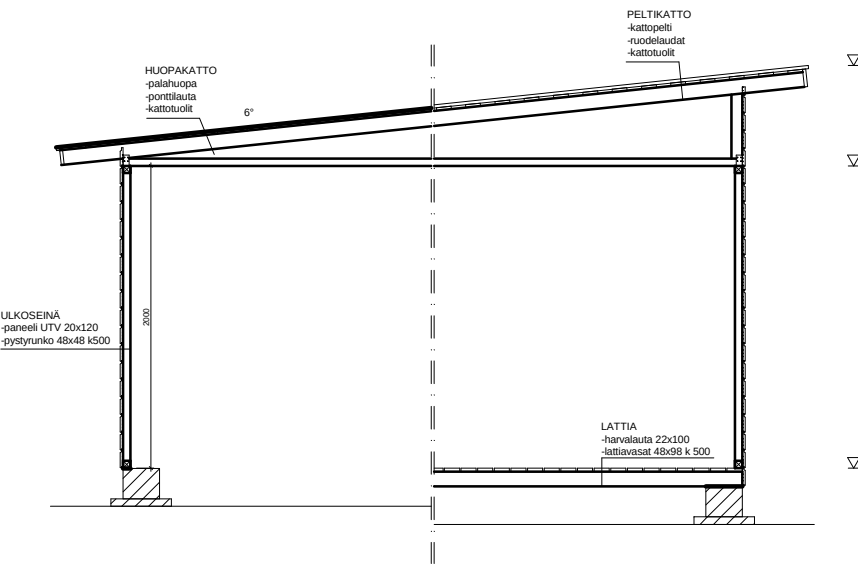

k.osa / kyllä	Kortteli/Tontin n:o	Tontti/Rn:o	Viranomaisen arkistointimerkintä öj:ä varten	
Rakennustoimenpide UUDISRAKENNUS			Piirustuslaji PÄÄPIIRUSTUS	Juokseva n:o
Rakennuskohteen nimi ja osoite			Piirustuksen sis. ö:ö	Mittakaavat POHJAKUVA 1 : 50 LEIKKAUS 1 : 50 JULKISIVUT 1 : 50
Suunnittelija, päiväys ja allekirjoitus TBG pulpettimalli e21 tyyppipiirustus			Suunnitteluala, työn numero ja piirustuksen numero ARK	Muutos