
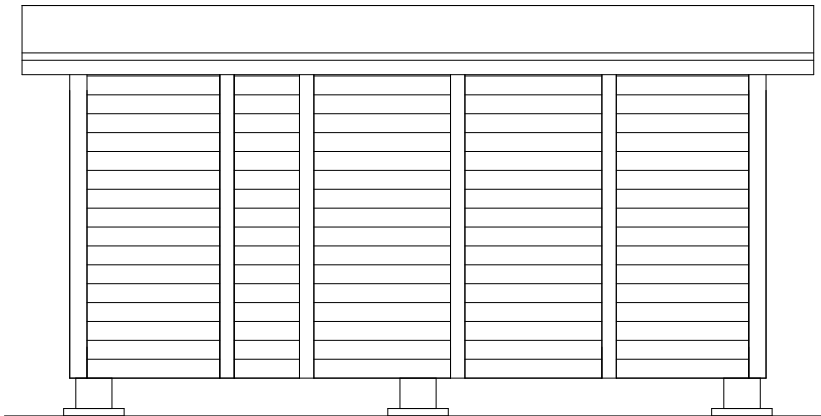
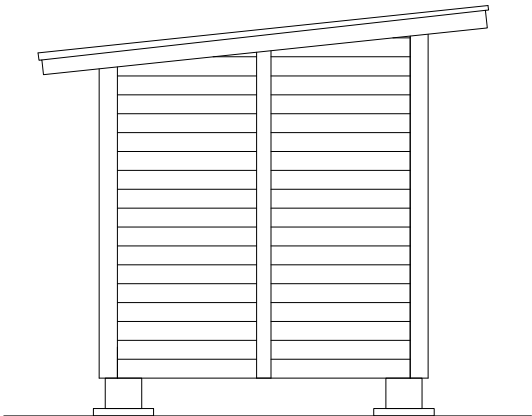
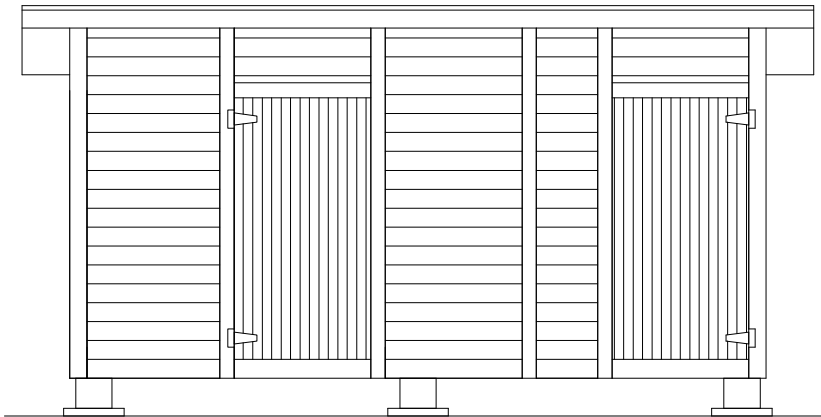
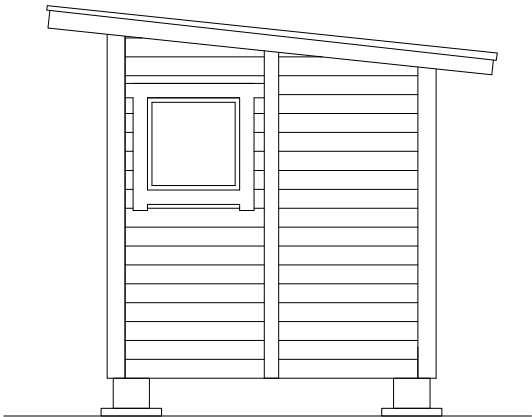


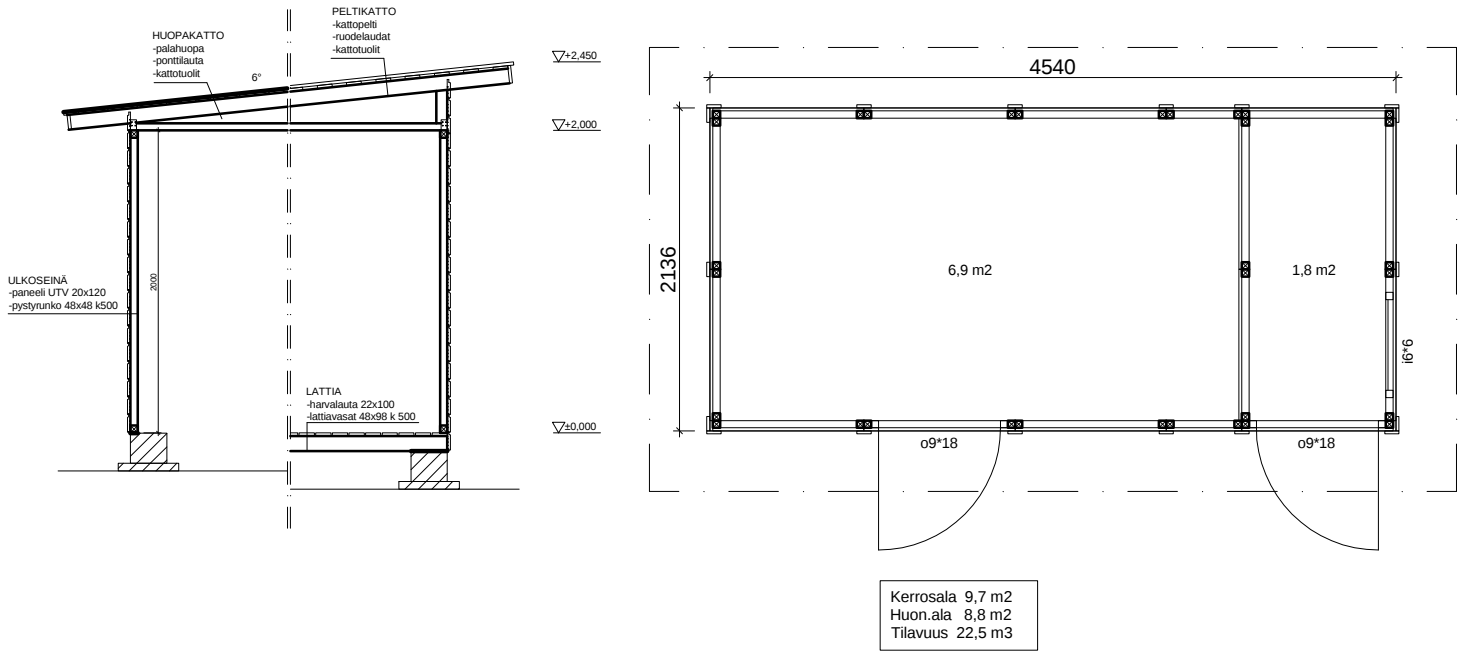

k.osa / kylä	Kortteli/Tontin n:o	Tontti/Rn:o	Viranomaisen arkistointimerkintä öjää varten	
Rakennustoimenpide UUDISRAKENNUS			Piirustustyyppi	Juokseva n:o
Rakennuskohteen nimi ja osoite			PÄÄPIIRUSTUS	
			Piirustuksen sisältö	Mittakaavat
			POHJAKUVA	1 : 50
			LEIKKAUS	1 : 50
Suunnittelija, päiväys ja allekirjoitus TBG pulpettimalli e6d tyyppipiirustus			JULKISIVUT	1 : 50
			Suunnitteluala, työn numero ja piirustuksen numero	Muutos
			ARK	