

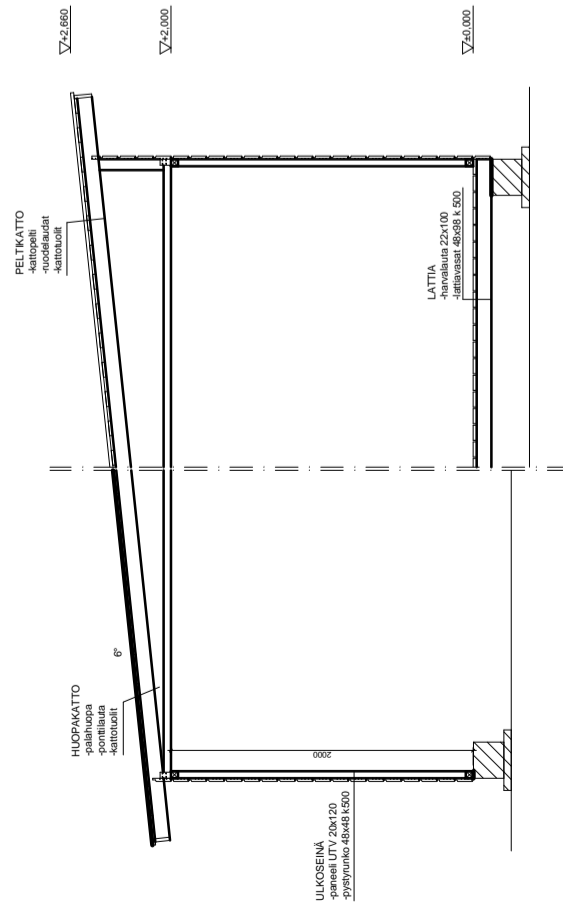
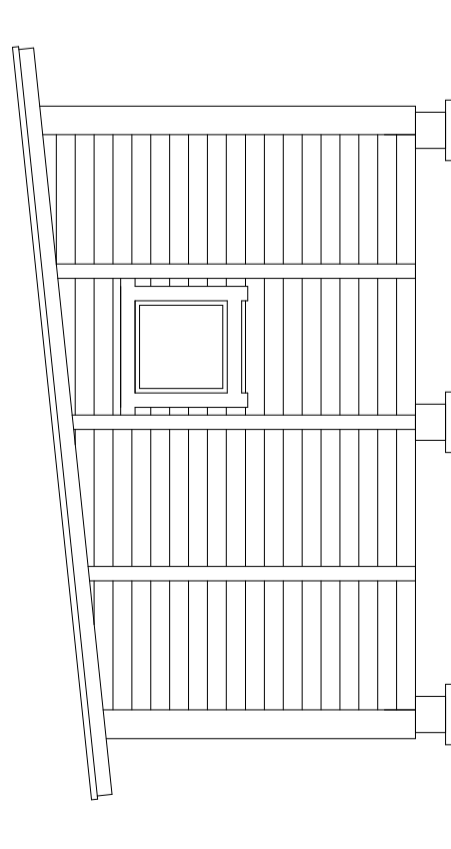
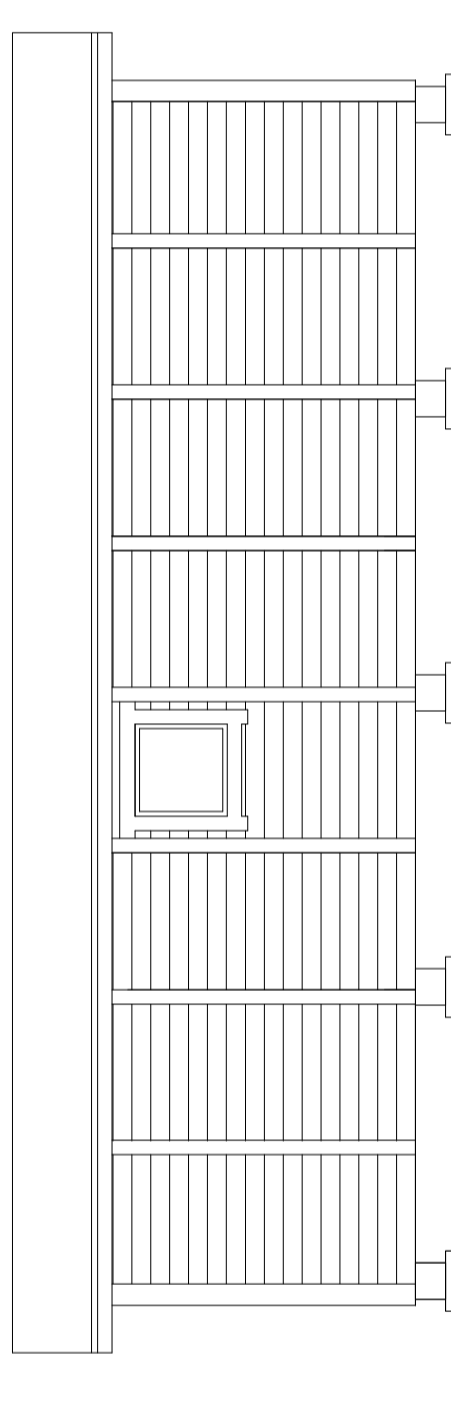


Kerrosala 34,1 m²
Huonala 31,2 m²
Tilavuus 84,1 m³

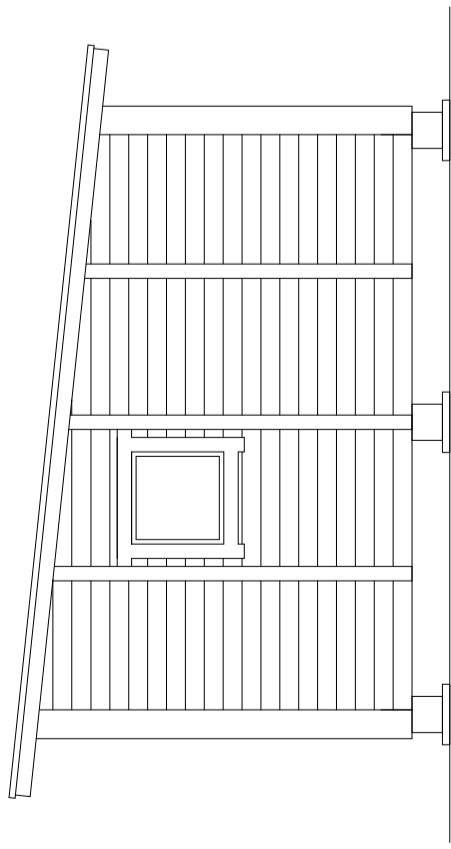

U.K. KOSKINEN
pääpiirustus
20x120
2023/04/13

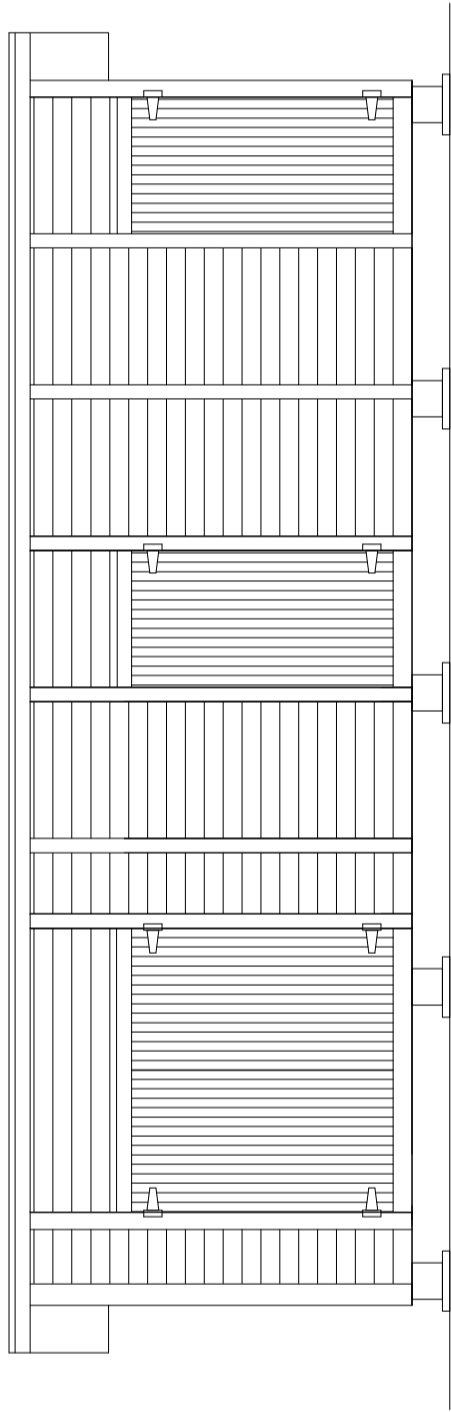

K.osa / kyla	Kontti/Tontin n:o	Tontti/R:n:o	Viranomaisen arkiarvomerkit öj§ varten
Rakennuslupamenopide	UUDISRAKENNUS		Pirustuslaji PÄÄPIIRUSTUS
Rakennuskohteen nimi ja osate			Pirustuksen sisö:6 POHJAKUVA LEIKKAUS JULKISIVUT
elementti elli	e19 tyyppi		Mittakaavat 1 : 50 1 : 50 1 : 50
Suunnittelija, pätevyys ja allekirjoitus			Suunnittelun, työn numero ja piirustuksen numero ARK Muutos