
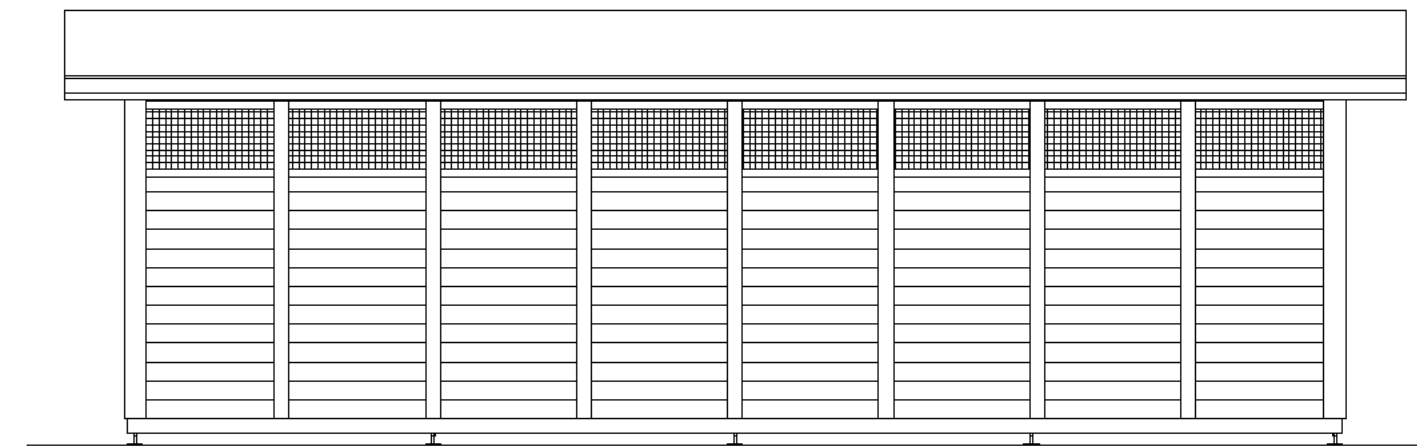
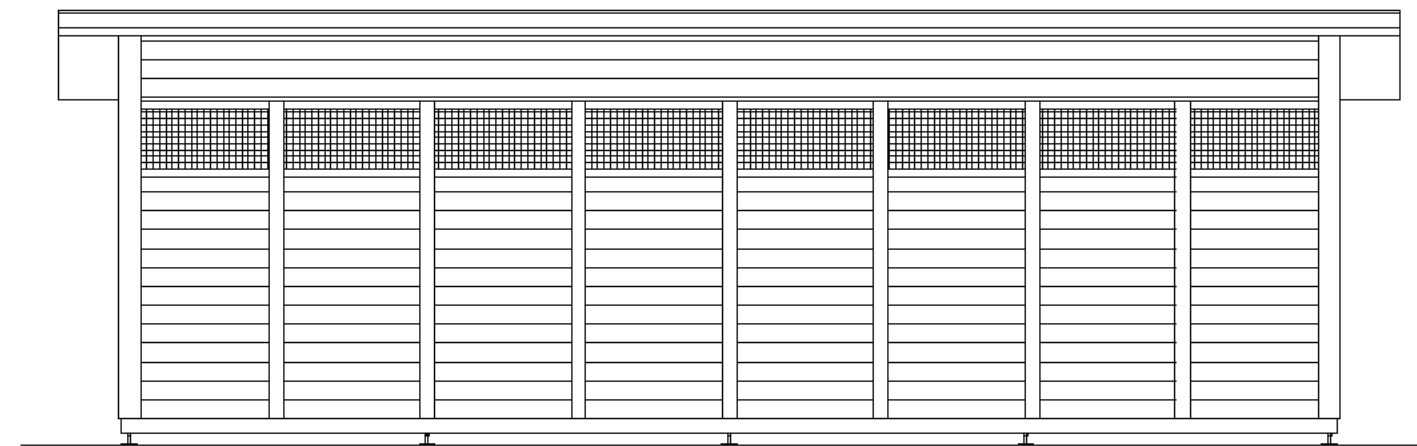


Kerrosala 19,5 m²
Huon.ala 26,0 m²
Tilavuus 61 m³

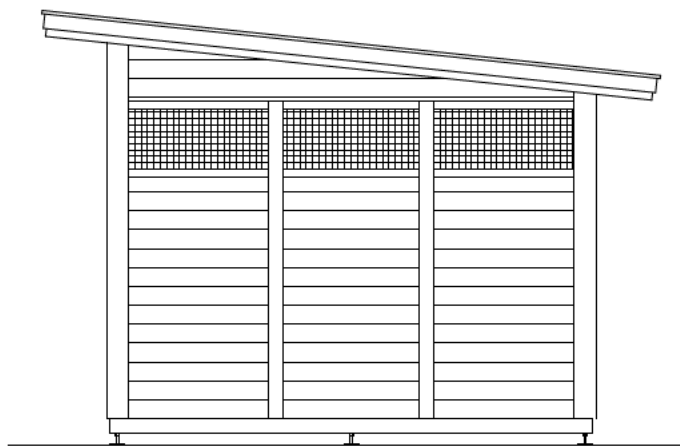

K.osa / kyla	Korttelitontin n:o	Tontti/Rn o	Viranomaisen arkkitehtimerkit oji varten	
Rakennusloimerpide UUDISRAKENNUS		Pirustusaji PÄÄPIIRUSTUS		Julkseva n:o
Rakennuskohleen nimi ja osoite		Pirustuksen sis oit		Mittakaavat
		POHJAKUVA		1 : 50
		LEIKKAUS		1 : 50
		JULKISIVUT		1 : 50
Suunnittelija, päiväys ja allekirjotus		Suunnitteluala, työn numero ja piirustuksen numero		Muutos
<input type="text"/>		RK26 tyyppiirustus pulpettikatto 6°		ARK