
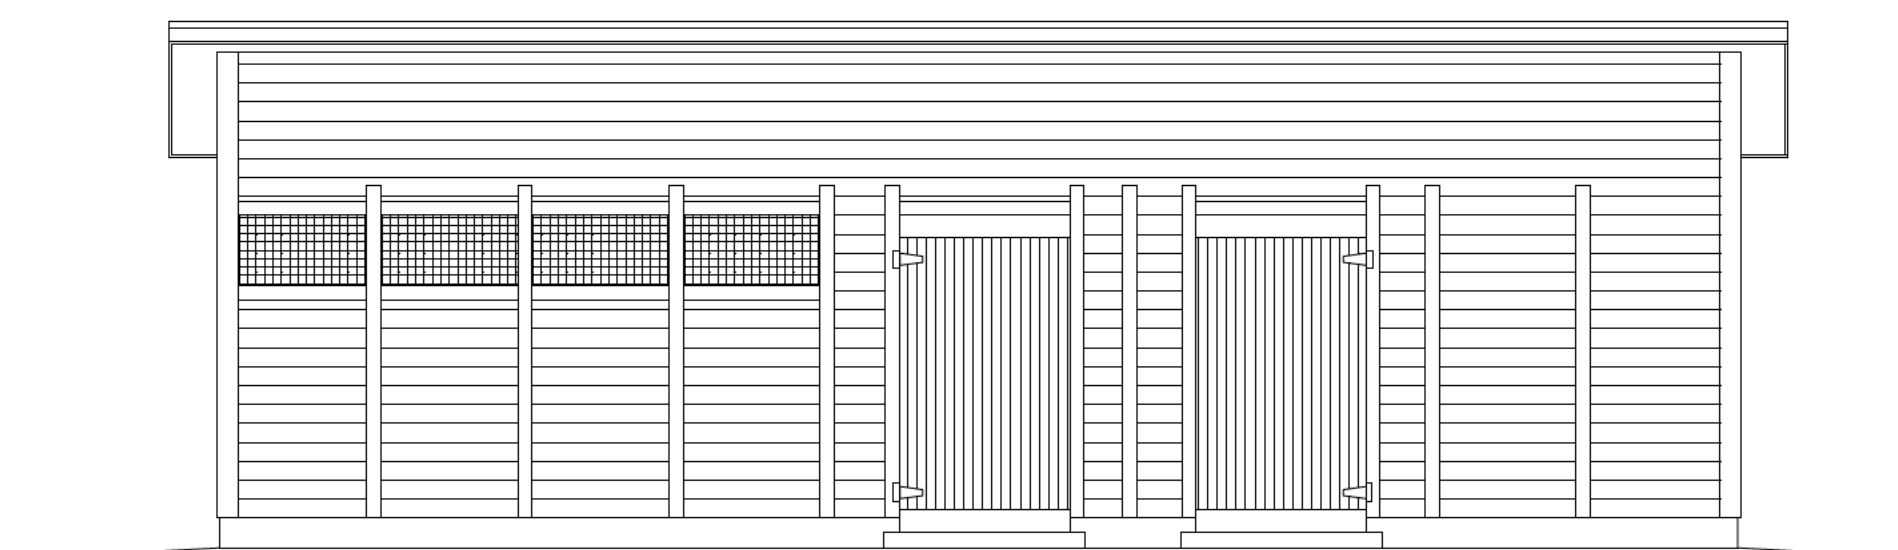
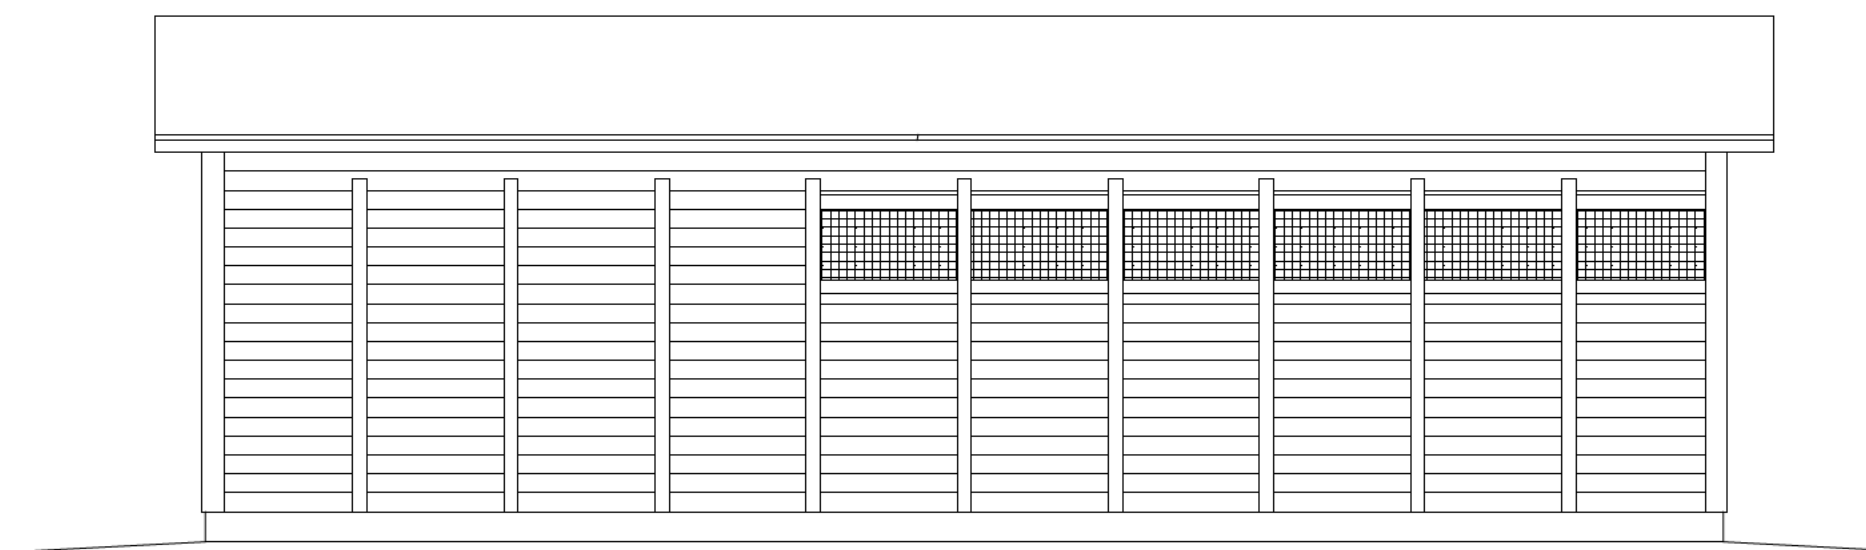


Kerrosala 42,5 m<sup>2</sup>  
 Huon.ala 39,2 m<sup>2</sup>  
 Tilavuus 106 m<sup>3</sup>

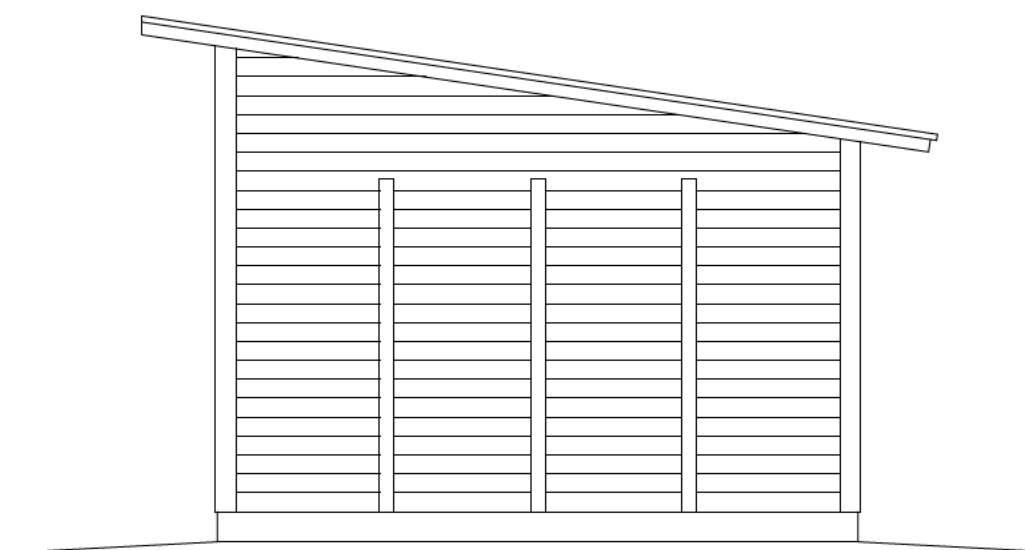

K.osa / kyllä	Korttelit/ortin n o	Tontti/Rn o	Viranomaisen arkitointimerkintä varten
Rakennustoimenpide	UUDISRAKENNUS	Piirustustaji	PÄÄPIIRUSTUS
Rakennuskohteen nimi ja osoite		Piirustuksen sisältö	Juokseva n o Mittakaavat
		POHJAKUVA	1 : 50
		LEIKKAUS	1 : 50
		JULKISIVUT	1 : 50
Suunnittelija, päiväys ja allekirjotus	RKV43 tyyppiirustus Pulpettikatto 8°	Suunnitteluala, työn numero ja piirustuksen numero	Muutos
		<b>ARK</b>	