


## GRILLIKOTA 9 m<sup>2</sup>

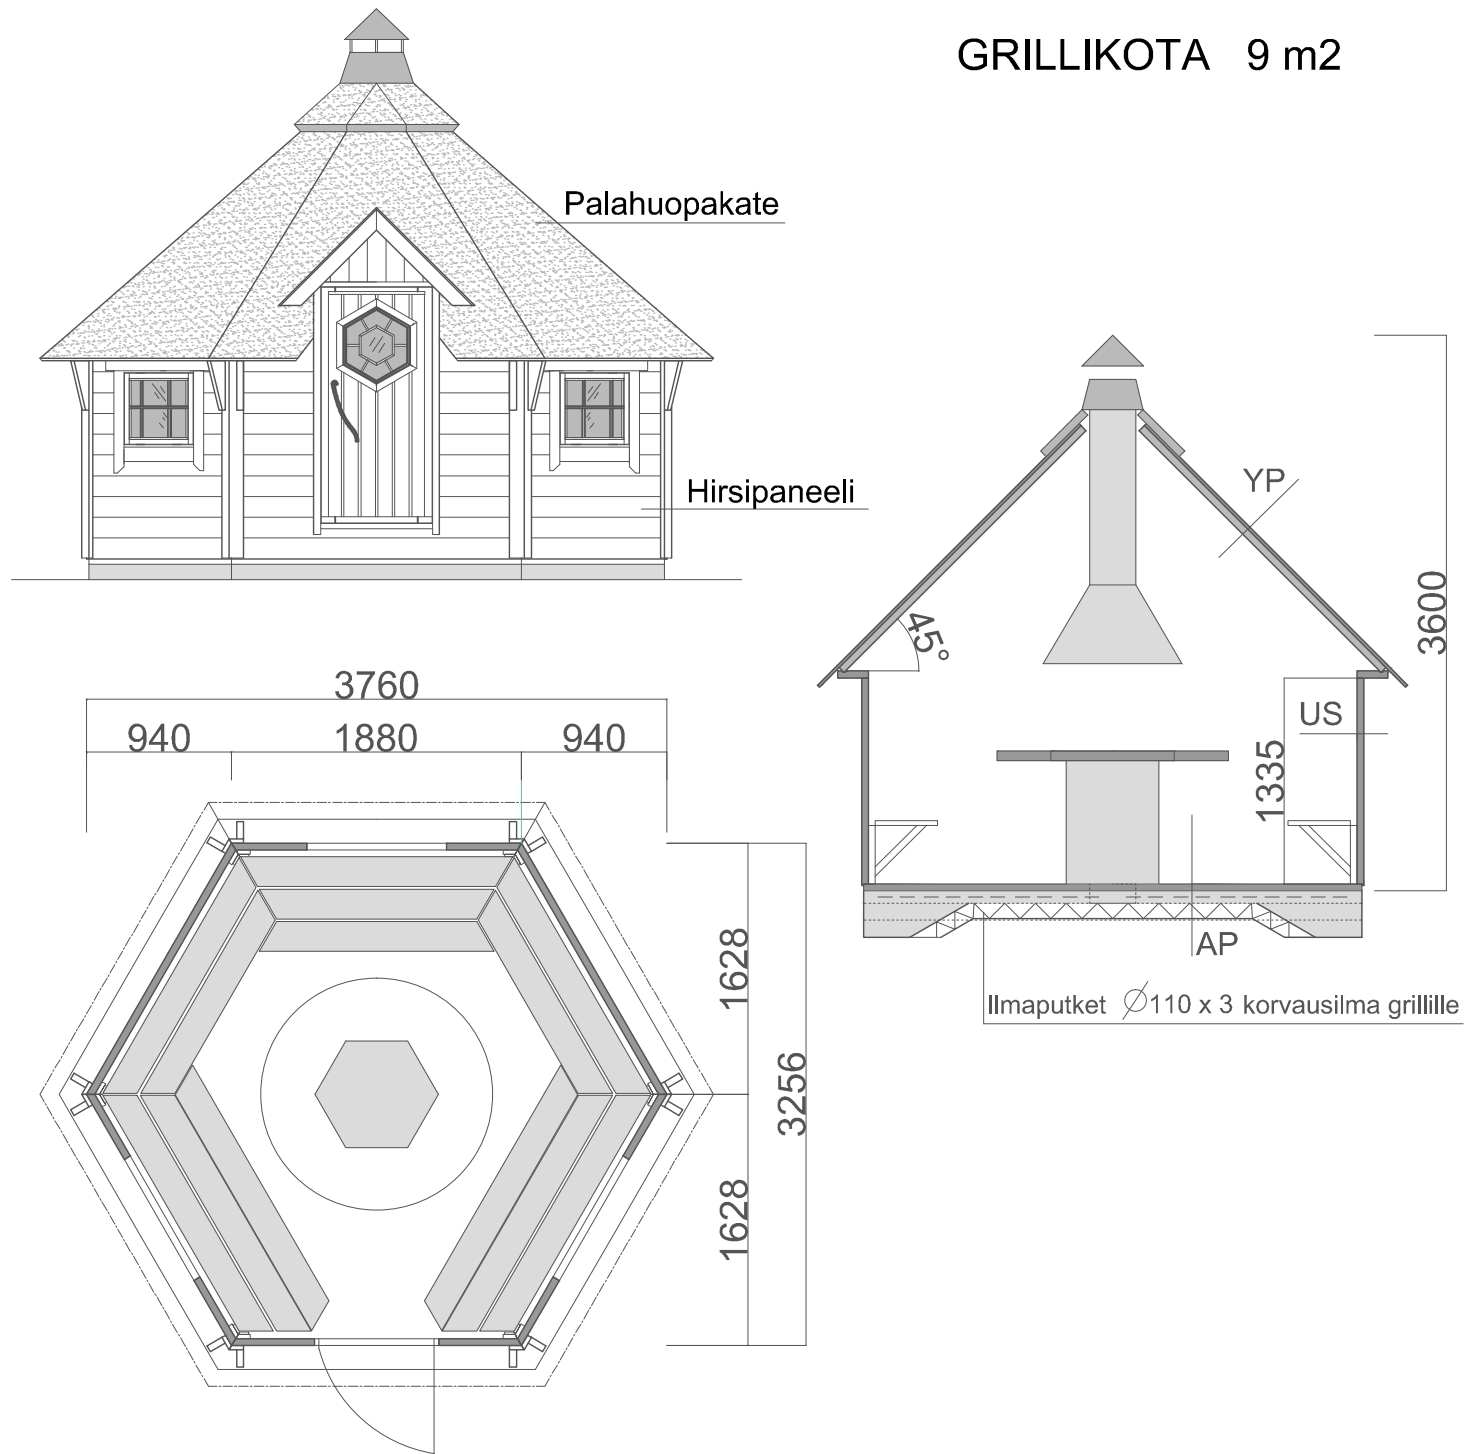

### Yläpohja YP

Huopakate  
Kattopaneeli 18 x 145  
Runko 45 x 45

### Ulkoseinä US

Hirsipaneeli 45 x 145  
(kaksoispontti)

### Alapohja AP

Betonilaatta 80 - 100 mm  
Teräsverkko 4 150 B 500 V  
Styrox 100 mm  
Tiivistetty sora 200 mm (0-16 mm)  
(Suodatinkangas)

Painekyllästetty alasidepuu 45 x 95  
(Alle bitumihuopakaista)

GRILLIKOTA 9 m <sup>2</sup>	Pohjapiirustus, julkisivu ja leikkaus 1:50
<b>ARCTIC FINLAND HOUSE</b> Kaartotie 2, FIN-33950 Pirkkala P. 010 420 1230 arctic@arcticfinland.com	Christian Anttila ( rkm)