


HUVIMAJA VICTORIA 9 m²

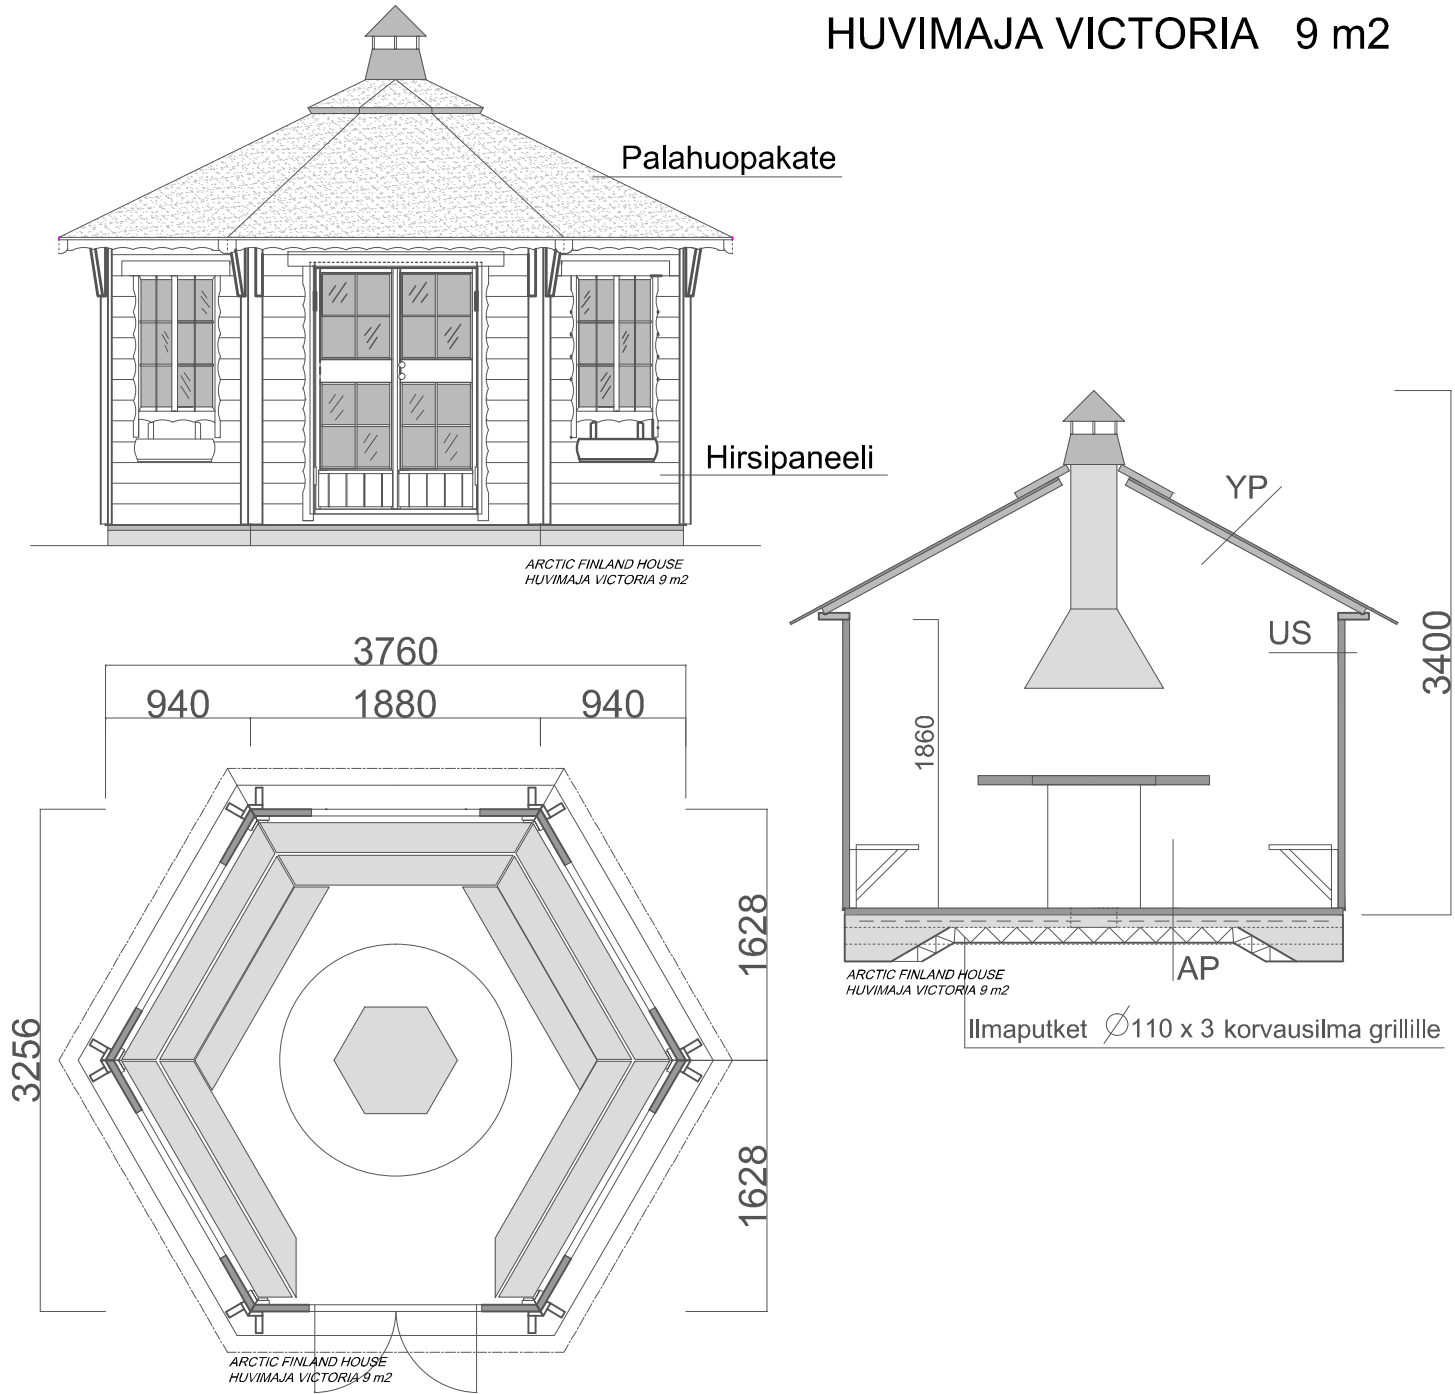

Yläpohja YP

Huopakate
Kattopaneeli 18 x 145
Runko 45 x 45

Ulkoseinä US

Hirsipaneeli 45 x 145
(kaksoispontti)

Alapohja AP

Betonilaatta 80 - 100 mm
Teräsverkko 4 150 B 500 V
Styrox 100 mm
Tiivistetty sora 200 mm (0-16 mm)
(Suodatinkangas)

Painekyllästetty alasidepuu 45 x 95
(Alle bitumihuopakaista)

HUVIMAJA VICTORIA 9 m ²	Pohjapiirustus, julkisivu ja leikkaus 1:50
ARCTIC FINLAND HOUSE Kaartotie 2, FIN-33950 Pirkkala P. 010 420 1230 arctic@arcticfinland.com	Christian Anttila (rkm)