

### TILASTOSIVU

|              |                |       |
|--------------|----------------|-------|
| ULKOSEINÄ    | mm             | VLL88 |
| KERROSALA    | m <sup>2</sup> | 12,0  |
| HUONEISTOALA | m <sup>2</sup> | 10,5  |
| TILAVUUS     | m <sup>3</sup> | 40    |

### A

PALOLUOKKA P3 (PALOAHIDASTAVA)  
 RAKENNUS JA SIIHEN KIINTEÄSTI LIITTYVÄT LAITTEET TEHDÄÄN SUOMEN RAKENTAMISMÄÄRÄYSTEN MUKAAN  
 RAKENNUSTEN SIIJAINI JA KORKEUSASEMA TARKASTETAAN VIRALLISEN MITTAUKSEN YHTEYDESSÄ

### B

PIIRUSTUKSESSA KÄYTETYJÄ MERKINTÖJÄ:

|         |   |
|---------|---|
| ← KJ    | KIERREJALKA   |
|         | ERISTE  |
|         | HIRSI   |
|         | HIRSIPALKKI/ PALKKI / VARAUS RAKENTEELLE TAI LAITTEELLE<br>(ESIM. RISTINURKKA, SUIHKU TMS.) |
| W1 / D1 | IKKUNAT / OVET  |
| h/L     | IKKUNAKARMIN ALAREUNAN KORKEUS LATTIAPINNASTA   |

### C

ASIAKAS:  
 - HYVÄKSYTTÄÄ TULISIJAN SUOJAETÄISYYDET JA HORMILIIITYMÄT VIRANOMAISILLA, KUN TULISIJAN TYYPPI JA MALLI ON SELVILLÄ, TIEDOT SUOJAETÄISYYKSISTÄ ILMENEE TULISIJAN VALMISTAJALTA TAI RT-KORTISTOSTA  
 - HUOLEHTII, ETTÄ EM. TIEDOT OVAT TYÖMAAN KÄYTETTÄVISSÄ  
 - TOIMITTAA KAIKKI RAKENNUSTA KOSKEVAT SUUNNITELMAT TYÖMAALLE AJOISSA

### D

**YP** U-arvo 0,26 W / m<sup>2</sup>K

- Huopakate
- Kattopohjalauta
- Tuuletustila
- Tuulensuoja
- Kattovasat
- Höyrynsulkumuovi
- Kattopaneeli

**US** U-arvo 1,11W / m<sup>2</sup>K

- Lamellihiirsi 88 mm

**AP** U-arvo 0,24 W / m<sup>2</sup>K, **Pilari**

- Lattialauta
- Höyrynsulkumuovi
- Lattia vasat + eriste mineraalivilla 150mm
- Täytepohjan kannakelevy
- Täytepohjan kannake lauta
- Tuuletustila

Schiedel Perimeter

T400 N1 W V2 L99060 G25


T600 N1 W V2 L99060 G25

Hormin suojaetäisyys huonetilassa voi olla

min. 25 mm, jos väli on tuulettuva.


Läpiviennissä kuitenkin väh. 50 mm:n

eristettynä palamattomalla eristeellä

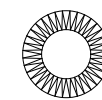

JULKISIVUJEN MATERIAALIT JA VÄRIT:

|   | VÄRIMALLI      |   | VÄRIMALLI |
|---|----------------|---|-----------|
| 1 | BETONI RAPPAUS | 4 | LAUTA     |
| 2 | HIRSI          | 5 | KATE      |
| 3 | ULKOVUORILAUTA |   |           |

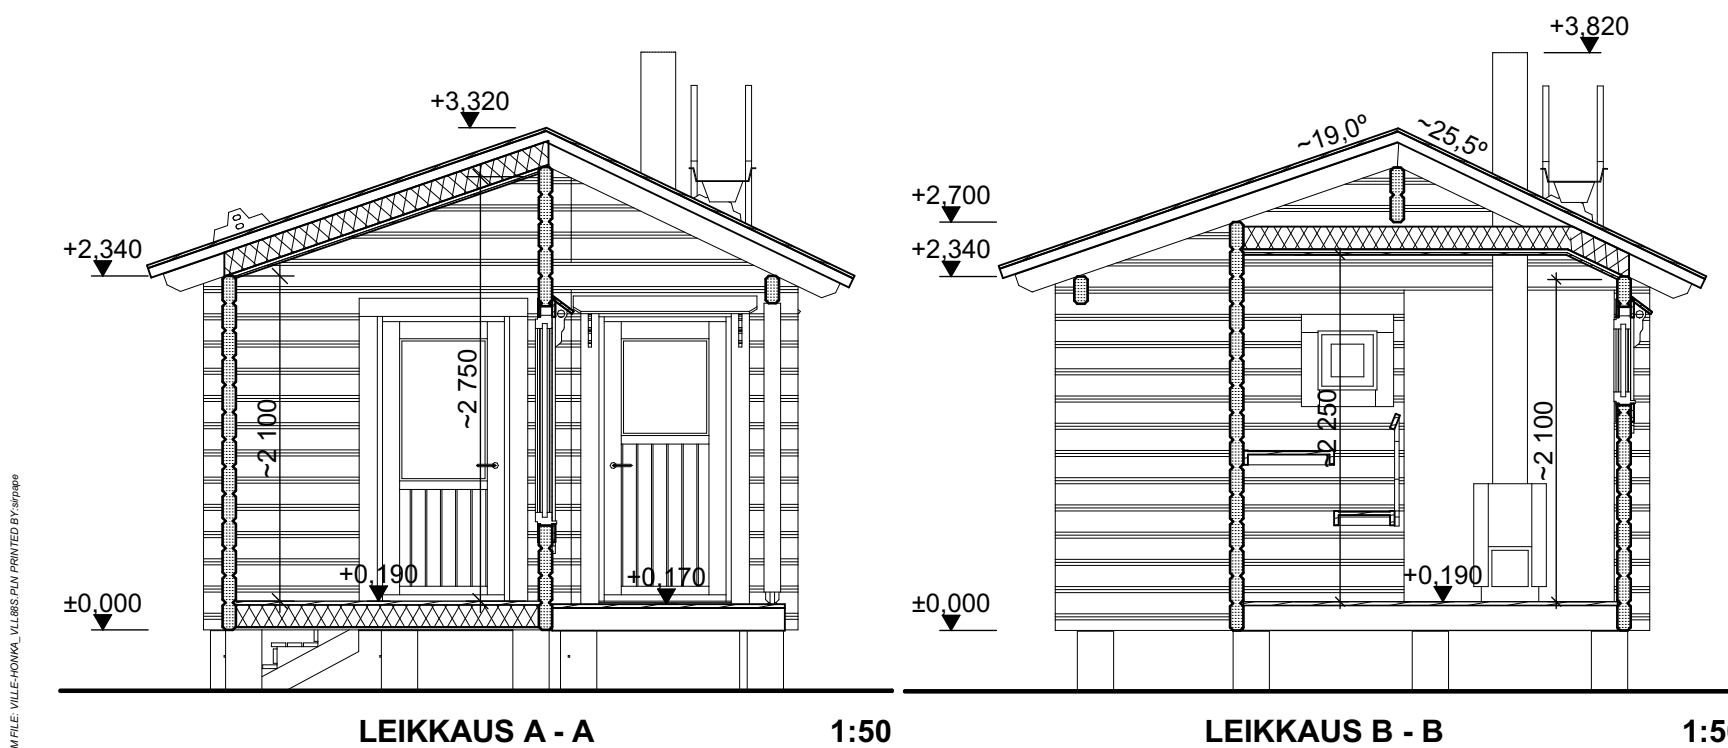

Honkarakenne Oy:llä on VTT:n myöntämä ETA-hyväksyntä  
 European Technical Approval, ETA-03/0015,  
 joka yhdistää laatujohtamisen ja siihen liittyvien  
 vaatimustenmukaisuustodistuksen nro 0809-CPD-0356  
 kanssa mahdollistaa CE-merkin käytön.

| MUUTOS TAI LISAYS |                    | PAIVAMAARA             | PIIRTAJA                                   |
|-------------------|--------------------|------------------------|--|
| K.OSAKYLA         | KORTTELITILA       | TONTTINRO              | VIRANOMAISTEN ARKISTOINTIMERKINTÖJÄ VARTEN |
| RAKENNUSOIMENPIDE | UUDISRAKENNUS      | PIIRUSTUSLÄJI          | JUOK. N:O                                  |
| RAKENNUSKOHDE     | <b>SAUNA VILLE</b> | PIIRUSTUKSEN SISÄLTÖ   | MITTAKAAVA                                 |
|                   |                    | POHJA                  | 1:50                                       |
|                   |                    | LEIKKAUS               | 1:50                                       |
|                   |                    | JULKISIVU              | 1:100                                      |
|                   |                    | HORMI                  | 1:20                                       |
| SUUNNITTELUALA    | PIIR.NRO           | MUUTOS                 |  |
| <b>ARK</b>        |                    |                        |  |
| PIIRTAJA          | TILAUKNUMERO       | ATK-NIMI               |  |
| JK                | <b>F10000000</b>   | VILLE-HONKA_VLL88S.PLN |  |

**HONKA** HONKARAKENNE OYJ  
 KARSTULAN TEHDAS  
 HONGANTIE 41, 43500 KARSTULA  
 PUH. 020 575 700 FAX 020 575 7210

PIIRTAJA: Jarmo Käpio Ri Amk  
 PVM: 16.02.2017