



ulkoverhous kuusipäre 6mm  
 9mm vaneri, vaakakoolaus kk250mm  
 liimapuukaaret 45x45/ilmaväli  
 9mm vaneri, vaakakoolaus kk250mm  
 alumiinipaperi  
 haapapäre 4mm

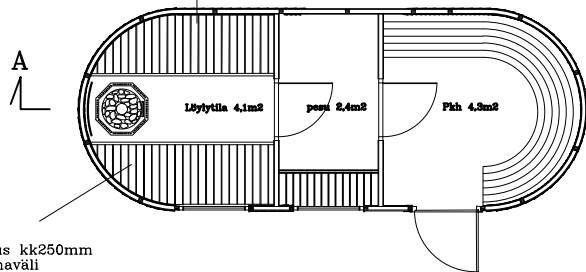


POHJAPIIRROS

haapapäre 4mm  
 alumiinipaperi  
 9mm vaneri, vaakakoolaus kk250mm  
 liimapuukaaret 45x45/ilmaväli  
 9mm vaneri, vaakakoolaus kk250mm  
 ulkoverhous kuusipäre 6mm

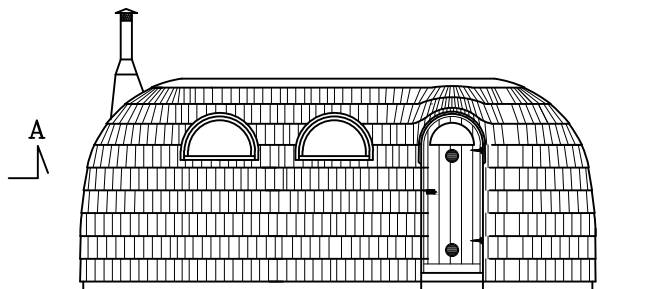


JULKISIVU EDESTÄ

ulkoverhous kuusipäre 6mm  
 9mm vaneri, vaakakoolaus kk250mm  
 liimapuukaaret 45x45/ilmaväli  
 9mm vaneri, vaakakoolaus kk250mm  
 alumiinipaperi  
 haapapäre 4mm  
 ilmaväli  
 teräslevy

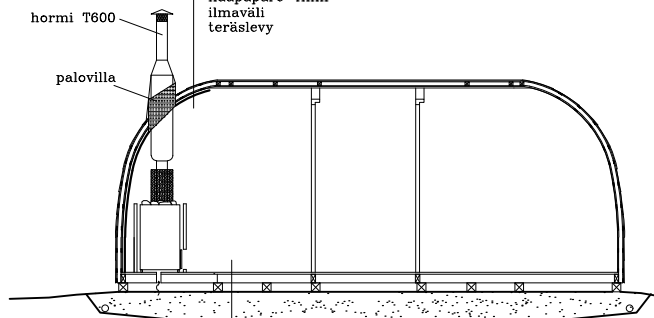

LEIKKAUS A-A

lattialauta  
 50x100, ristikoalaus  
 100x100 painekyllästetty tuuletuskoolaus  
 eloperäinen maa-aines vaihdettu tiivistettyyn soraan

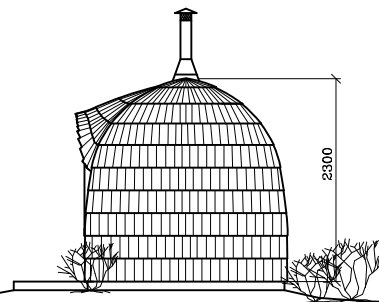

JULKISIVU SIVULTA

Kohde IGLUSAUNA - 3 osainen		Rak.toimenpide UUDISRAK.
K.osa/Kylä	Kortteli/Tila	Tontti/rek.nro.
Piirustus RAKENNE-/PÄÄPIIRUSTUS	Mittakaava 1:50	Laji pohja-,leikkaus- ja julkisivukuvat
Creative Woodworks OU Naaritsa talu, Kolga-Jaani vald, Viljandimaa 7 28.4.2015 tel +372 56 240283		