
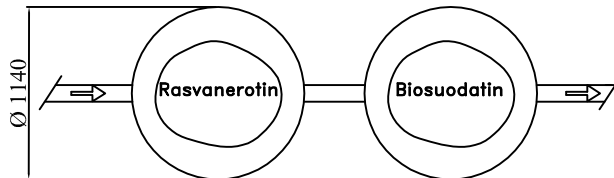
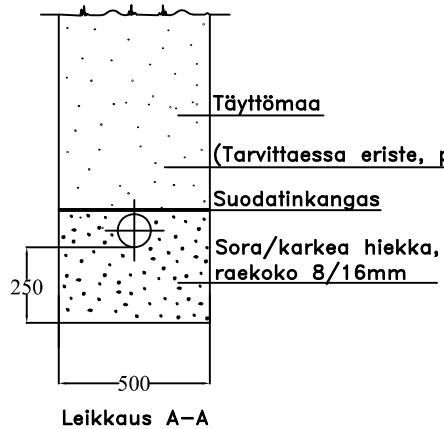


IISI H4 HARMAAVESISUODATIN

- Nimelliskapasiteetti 500 l / vrk
- Kohteen tyypillinen käyttötarkoitus:
Vapaa-ajan asunnon pesuvedet, saunan, suihkun, tiskialtaan / astianpesukoneen vedet
- Puhdistettujen vesien purkupaikka esim. avo-oja tai kivipesä

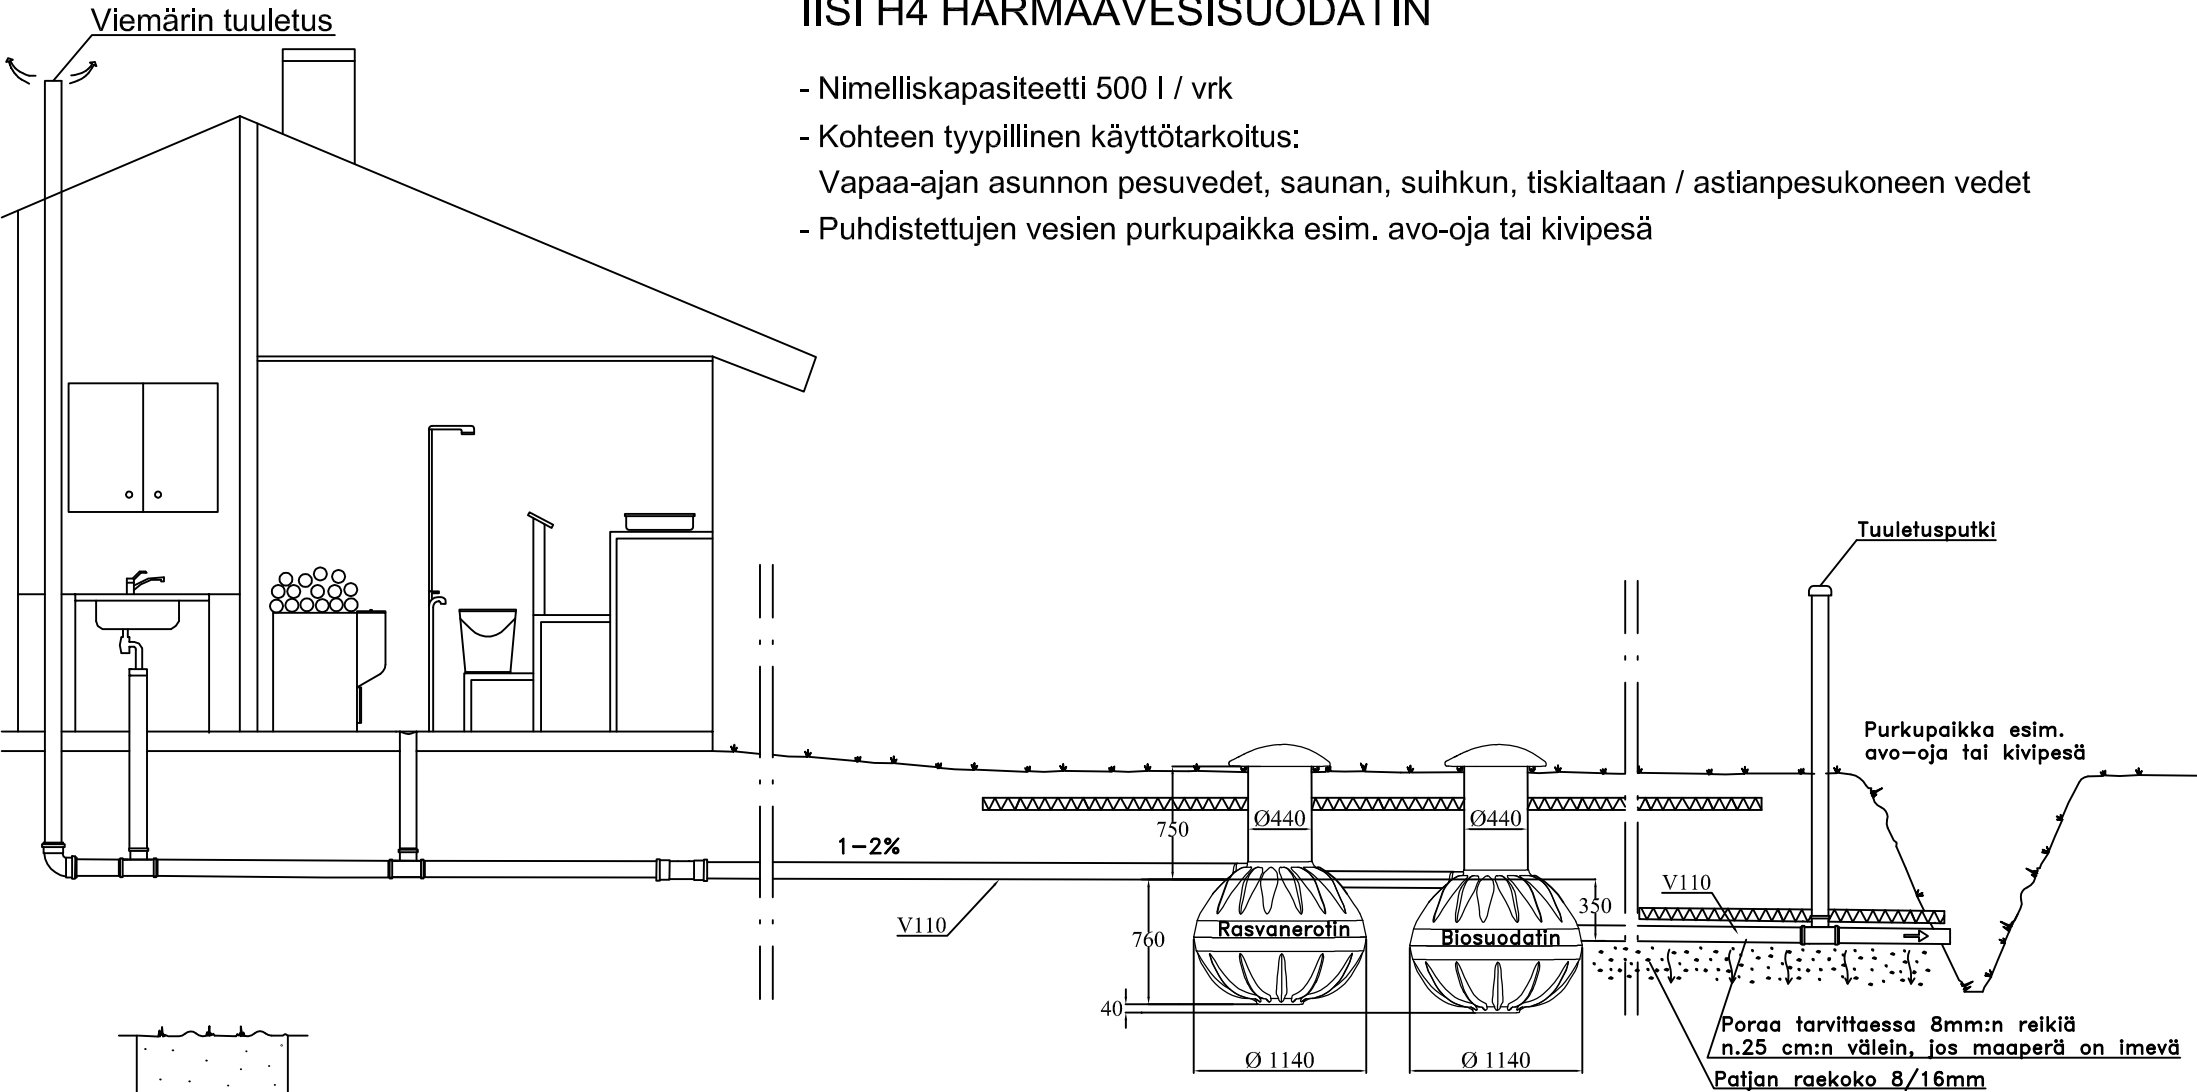

K. OSA/KYLÄ	KORTTELI/TILA	TONTTI/NRO	VIRANOMAISTEN ARKISTOMERKINTÖJÄ VARTEN	
RAKENNUSTOIMENPIDE			PIIRUSTUSLAI	JUOKS. NO
RAKENNUSKOHTEN NIMI JA OSOITE			PIIRUSTUKSEN SISÄLTÖ	MITTAKAAVAT
			LEIKKAUSPIIRUSTUS	1:50
			IISI H4 HARMAAVESISUODATIN	
 AVALON NORDIC TYÖPIIRUSTUS			SUUNN.	
			PIIRT.	
			TARK.	
LVI	TYÖ NO	PIIR. NO	MUUTOS	