



# IISI H6 HARMAAVESIPUHDISTAMO

1. Tuuletusputki talon katolle
2. Erotusyksikkö
3. Biologinen yksikkö
4. Huoltokaivo
5. Ohjauskeskus
6. Puhdistetun veden purkupuutki + tuuletusputki

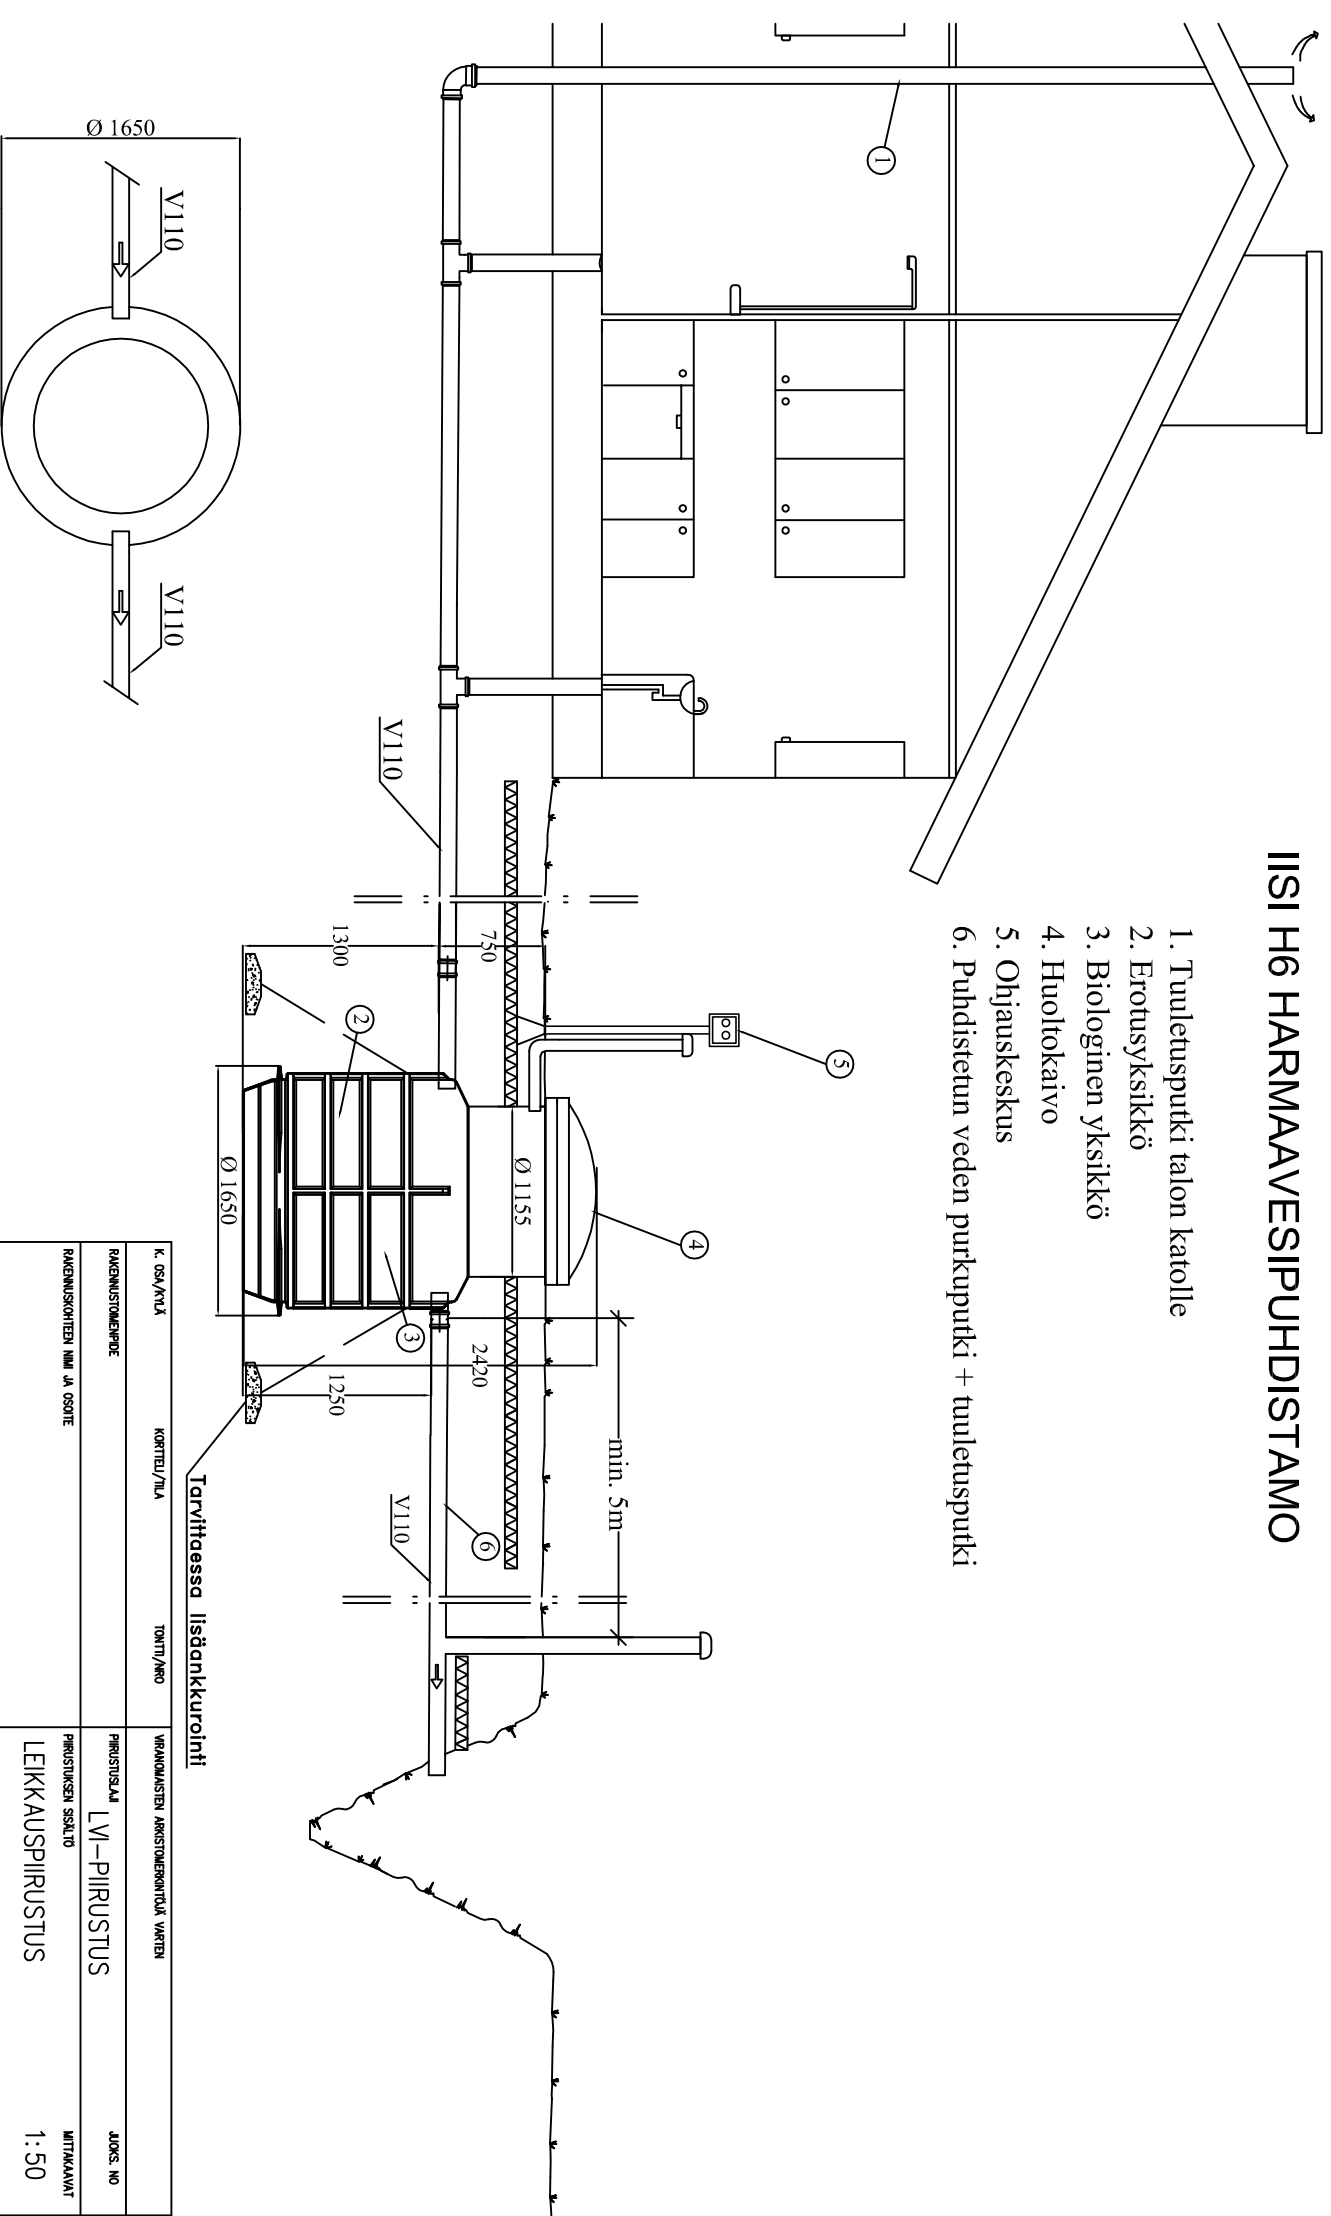

Tarvittaessa lisäankkurointi

K. OSA/KYLIÄ	KORTTELI/TILA	TONTTI/ARVO	VIHANNIEMÄLÄN ARKISTONERIKINTÖÄ VARTEN
RAKENNUSLOMAKIRJE			PERUSTUSLAJI LVI-PIIRUSTUS
RAKENNUSKOHTEEN NIMI JA OSOITE			PIIRUSTUKSEN SISÄLTÖ LEIKKAUSPIIRUSTUS
			MITTAKAAVA 1:50
			IISI H6 HARMAAVESIPUHDISTAMO
 <b>AVALON NORDIC</b>		SIIJUNN.	
<b>TYÖPIIRUSTUS</b>		PIIRIT.	
		TARK.	
		TYÖ NO	
		PIIR. NO	
		MUUTOS	