


JITA I-3500
IMEYTYS MAAPERÄÄN

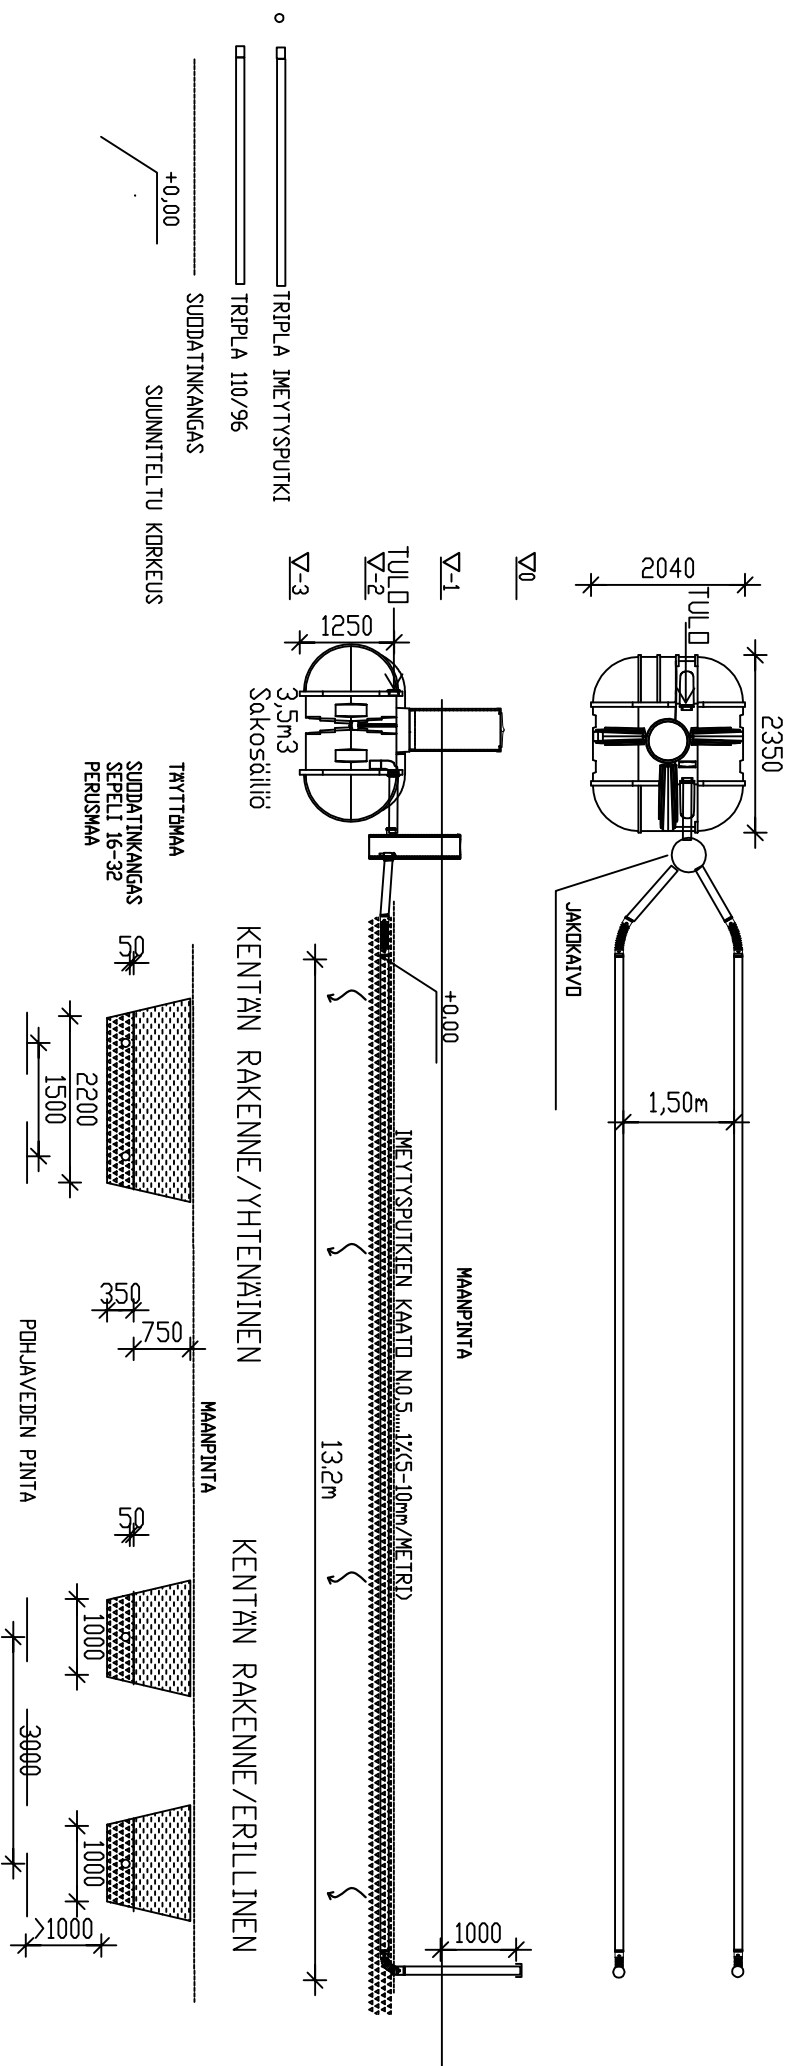

JITA OY, JITA 1-3500

PL 47, 34801 VIRRAT
PUH:03-475 6100

MITIDITUSVESIMAKARA_6_xhenk_x_150_Lt/vrk=900_l/vrk

UMPISAİLİD_____m3

SAKOSÄILIJÄIDEN TILAVUUS_3500_14

SAKOSÄILÄIDEN OSASTOJEN LUKUMÄÄRÄ 3-----kpl

SÄILÄIDEN ANKKURINTI DN/EI

JITA ANKKURDINTIKANGAS -----KPL

KIVIAINEKSET:

SEP 16-32 12 m3rtr

SEP 16 8-16 --- m3rtr

SUDD.HIEKKA 0-8mm ---- m3rtr

IMEYTYSPUTKISTD:

YHTENÄINEN/ERILLINEN <TARPEETON YLIVIVATAAN>

IMEYTYSPUTKISTON PITUUS_13.2_

IMEYTYSKENT'AN PINTA-ALA 33 m2

K.osa	Korttelit/ylio	Tontti / Rno	Rakennustalon tunnus
Rakennustoimipaide		Pirustusajii LVI-PIIRUSTUS	Juoks. mro
Rakennuskohteen nimi ja osoite		Pirustuksen sisältö JITA OY / JITA I-3500 1:100	Mittakaavat
		Suun. ala Työ No Pirt.No Muutos	