



# JITA "MÖKIN" IMEYTYSPAKETTI III

2 KPL 300 LT RASVANEROTUSKAIVUJA + 12M IMEYTYSPUTKEA  
 KAIVOSSA YHTIET 110 MM  
 MAAPERÄN IMEYTYSKYKY >10L/M<sup>2</sup>/VRK  
 SOVELTUU MÖKKIIN JOSSA "KANTOVERSI", SAUNA JA TISKIALLAS, EI PANEVEITTÄ

mitoitusvesimäärä: \_\_\_\_\_ l/vrk  
 imeytysputkiin joiden lukum/pit 1/12m

## OSALUETTELO:

1. ~400 mm KANSI
2. KULMAHYDE Ø110+PUTKI Ø110
3. KUMITIVISTE Ø110
4. POISTOPUTKI Ø110
5. SAOSTUSSÄILIÖ 300L
6. SÄÄTÖKULMA
7. TRIPLA 110,2,4M
8. ILMASTUSHATTU
9. IMEYTYSPUTKI 110, 5KPL YHT.12 M
10. SUODATINKANGAS n. 0,85x7m 2 KPL

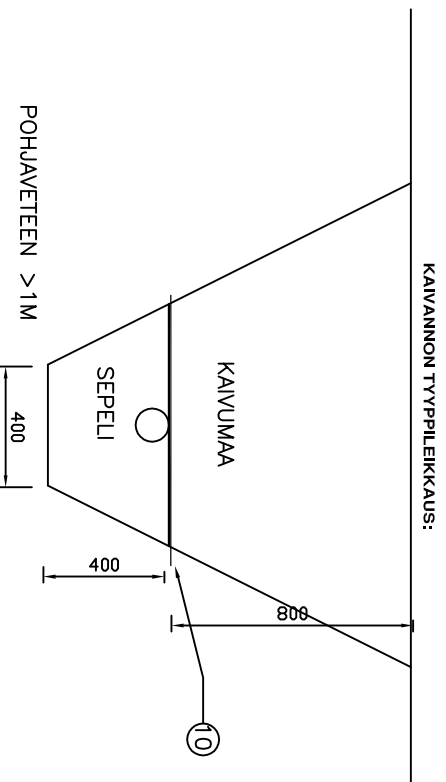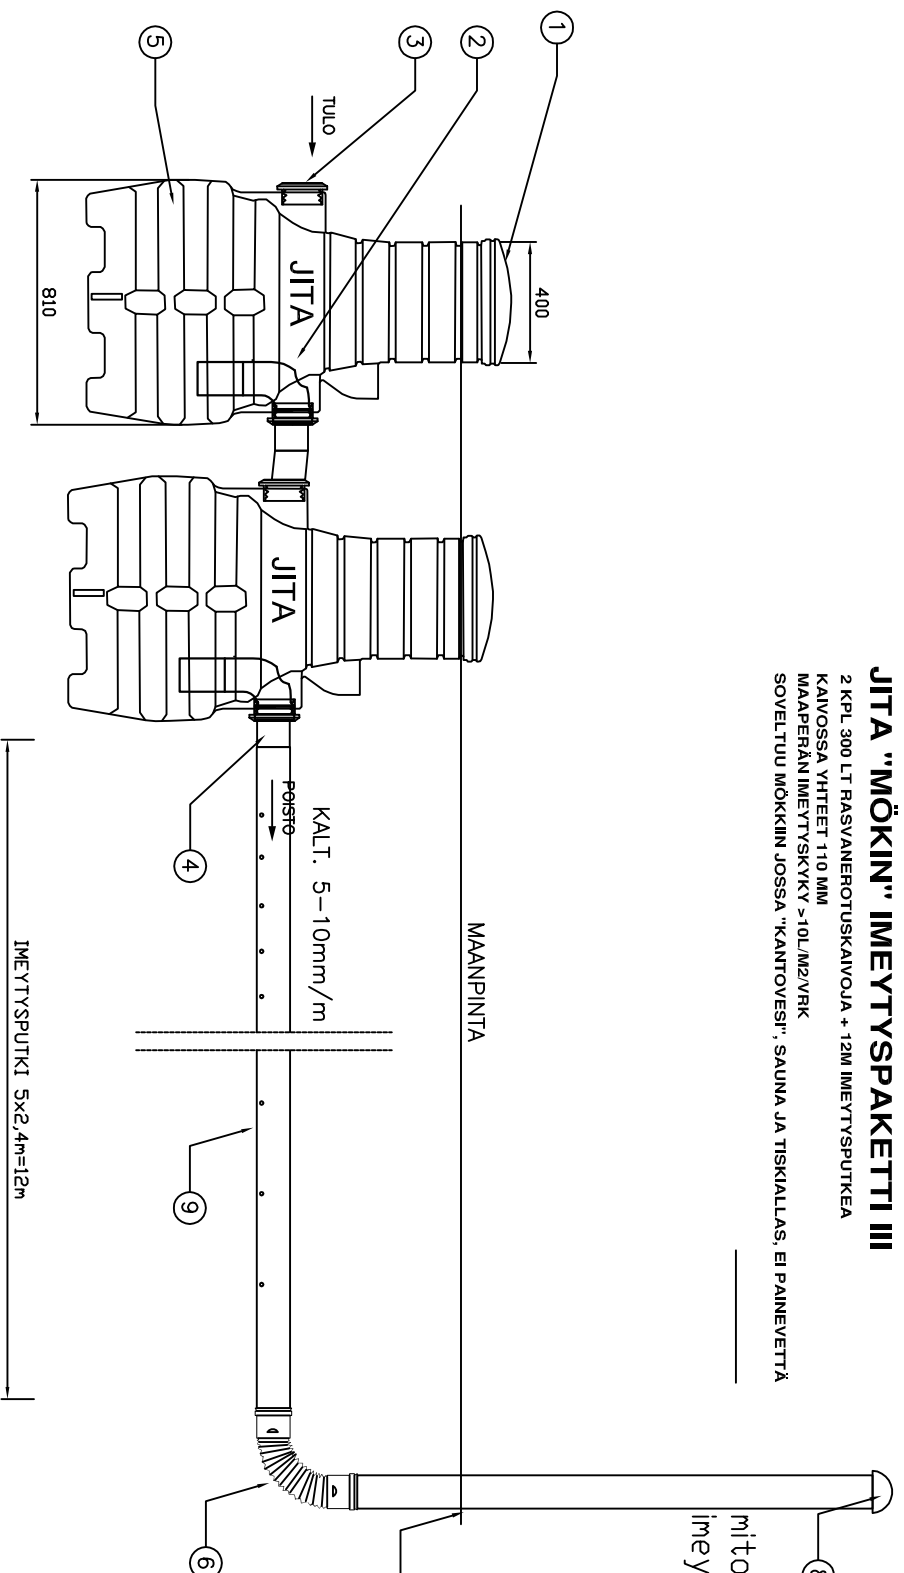

Kassa	Kortteij/tila	Tontti / Rno	Rakennusluvun tunnus
Rakennusohje			Pirustuslaji
Rakennuskohteen nimi ja osoite			LVI-PIIRUSTUS
			Pirustuksen sisältö
			JITA OY
			MÖKIN IMEYTYSPAKETTI III
			Mittakaavat
			1:25
			Suun. alo
			LVI
			Päiväys
			Työ No
			Piir.No
			Muutos
			Yhteyshenkilö

**JITA OY**  
 PL 47, 34801 VIRKAT puh. (03) 4756 100  
 info@jita.fi fax (03) 4754 040