


# JITA "MÖKIN" IMETYSPAKETTI I


300 LT RASVANEROTUSKAIVO + 7,2M IMETYSPUTKI  
 KAIVOSSA YHTEET 110 MM  
 MAAPERÄN IMETYSKYKY >10L/M<sup>2</sup>/VRK  
 SOVELTUU MÖKKIIN JOSSA "KANTOVERSI", SAUNA JA TISKIALLAS, EI PAINEVETTÄ

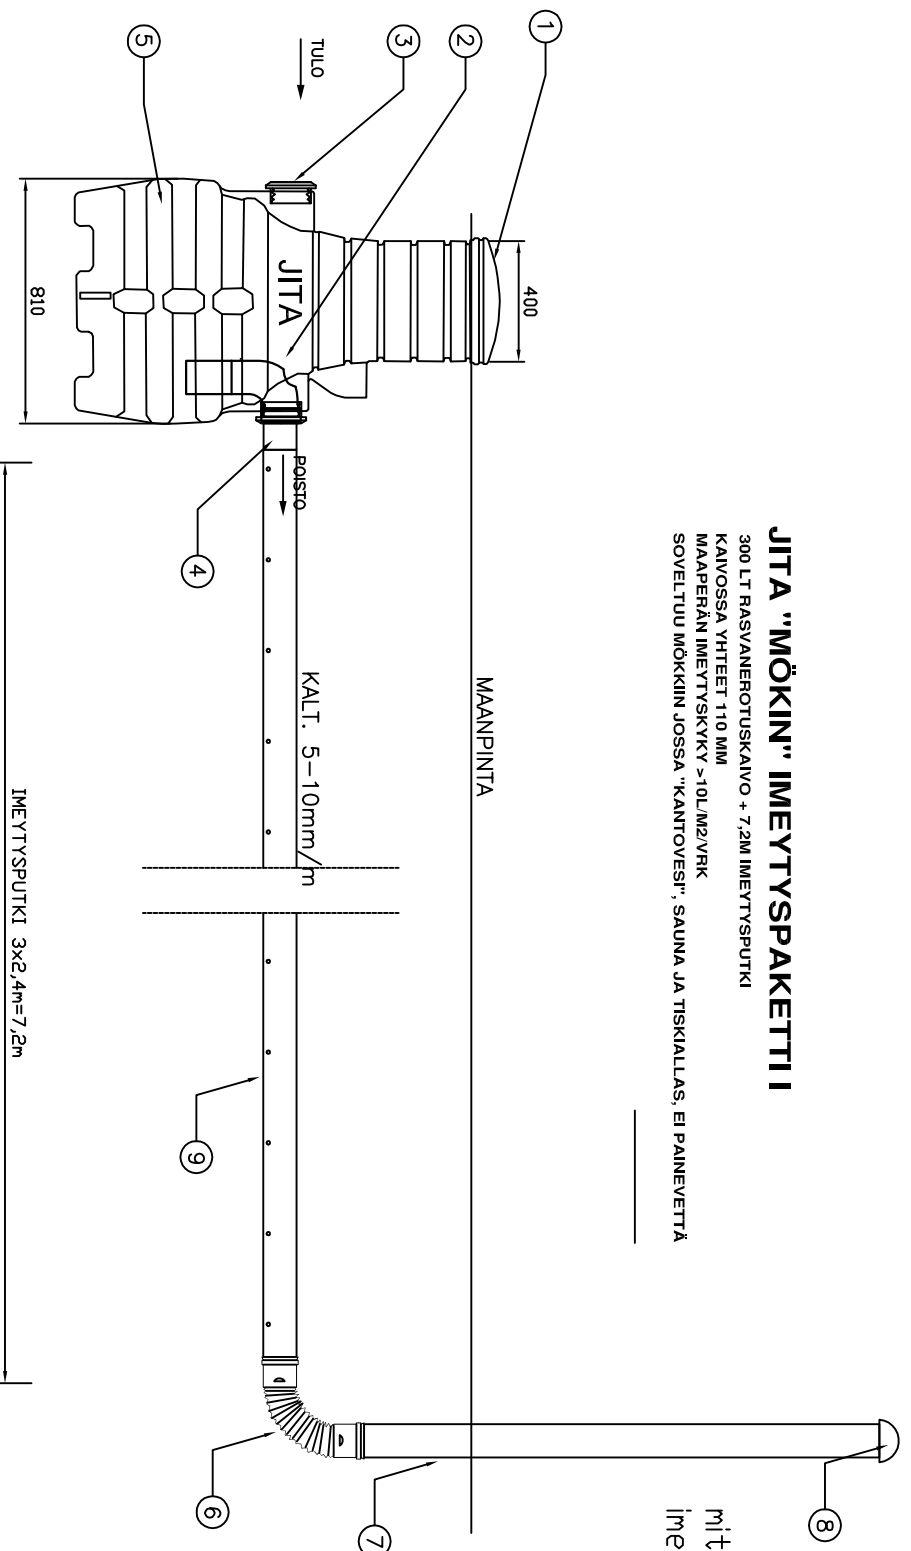

mitoitusvesimäärä ----- l/vrk  
 imeytysputkilinjojen lukum/pit 1/7,2m

## OSALUETTELO:

1. ~400 mm KANSI
2. KULMAHYDE Ø110+PUTKI Ø110
3. KUMITIVISTE Ø110
4. POISTOPUTKI Ø110
5. SAOSTUSSÄILIÖ 300L
6. SÄÄTÖKULMA
7. TRIPLA 110,2,4M
8. LMASTUSHÄTTU
9. IMETYSPUTKI 110, 3KPL YHT. 7,2M
10. SUODATINKANGAS n. 0,85x7m

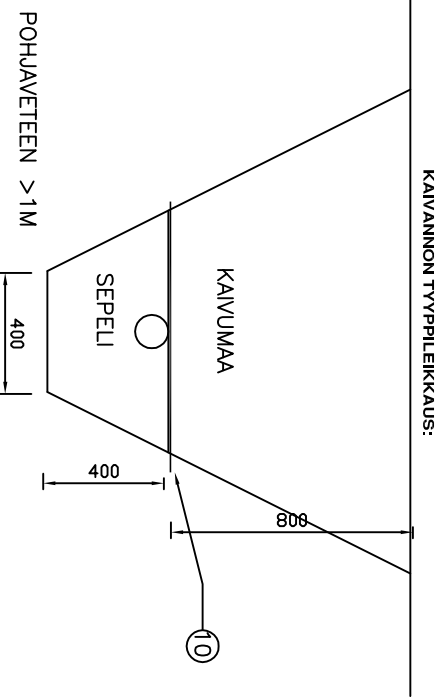

Kasa	Kortteli/tila	Tontti / Rno	Rakennusluvun tunnus
Rakennusstoimenpide			Piirustaja
Rakennuskohteen nimi ja osoite			LVI-PIIRUSTUS
			Piirustuksen sisältö
			JITA OY
			MÖKIN IMETYSPAKETTI I
			Mittakaava
			1:25
			Suun. dia
			LVI
			Päiväys
			Työ No
			Piir.No
			Muutos

**JITRA OY**  
 PL 47, 34801 VIERIKI  
 info@jitra.fi  
 puh. (03) 4756 100  
 fax (03) 4754 040