


**JITA OY
"MÖKIN IMEYTYSPAKETTI II"**

OSALUETTELO:

1. KANSI 250mm
2. SÄILÖ 160 L, 1200 mm
3. TULOYHDE 110 TIIVISTEELLÄ
5. TRIPLA 250, L=1.0m
6. MUHVI 250,HITS.
- 7 250 TIIVISTE


8. SÄÄTÖKULMA
9. TRIPLA 110, 3M
10. ILMASTUSHATTU
11. IMETYSPUTKI 110, 3KPL YHT. 7,2M
12. SUODATINKANGAS n. 0,85x7m

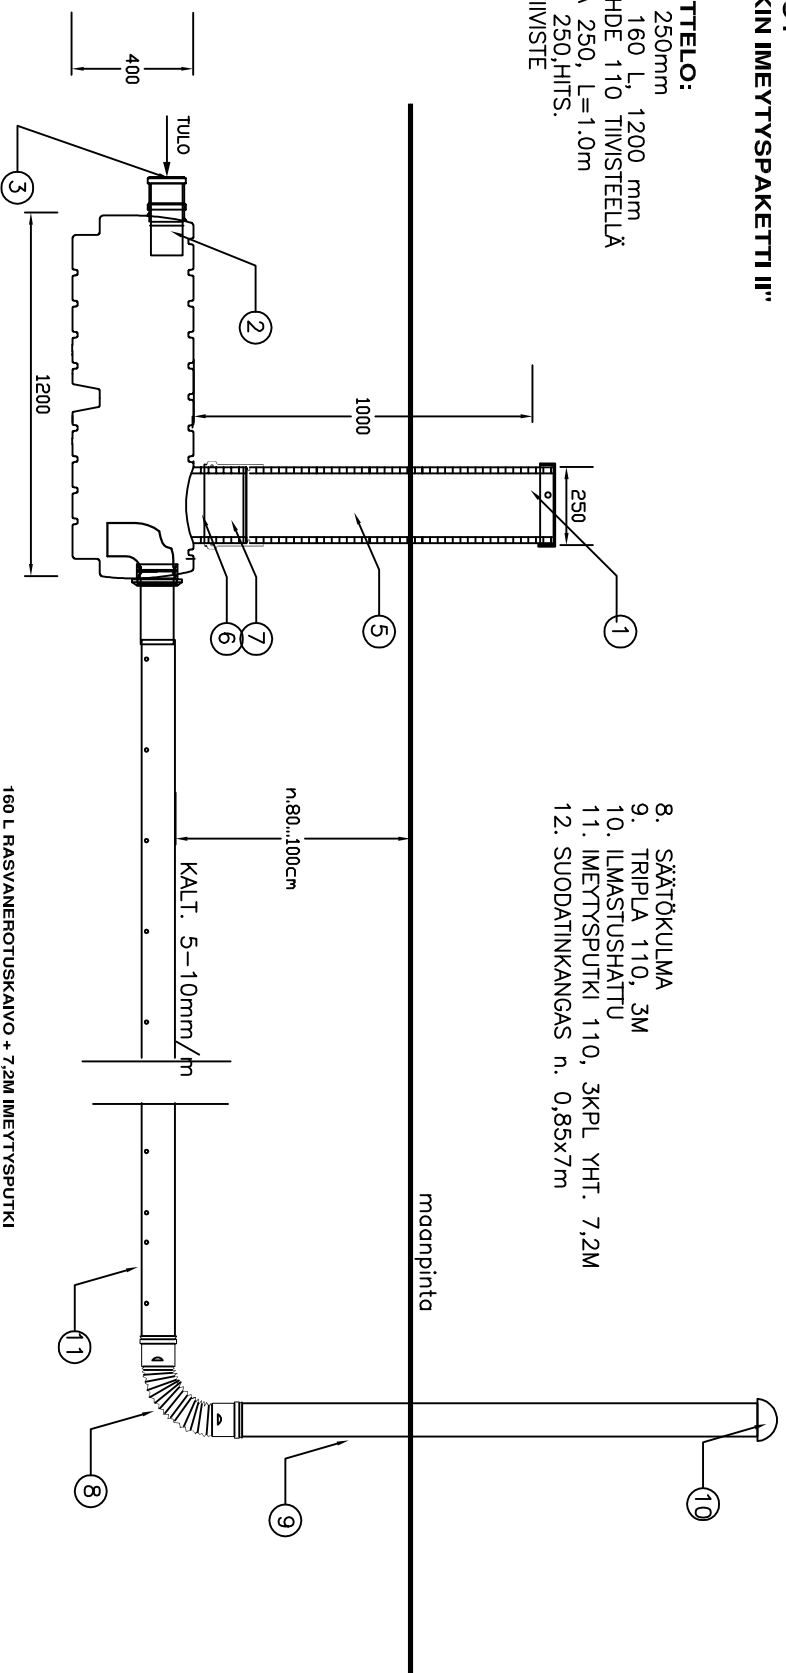

160 L RASVANEROTUSKAIVO + 7,2M IMETYTYSPUTKI
250 NOUSUPUTKELLA 1.0 m, 110 yhtiellä
MAX.KUORMITUS 200 L/VRK
MAAPERÄN IMETYYSKYKY >10L/M2/VRK
SOVELTUU MÖKKIIN JOSSA "KANTOVEDI", SAUNA JA TISKIALLAS, EI PAINEVETTÄ

mitoitusvesimäärä _____ l/vrk
imeytysputkilinjojen lukum/pit 1/7,2m

KAIVANNON TYYPILEIKKAUS:

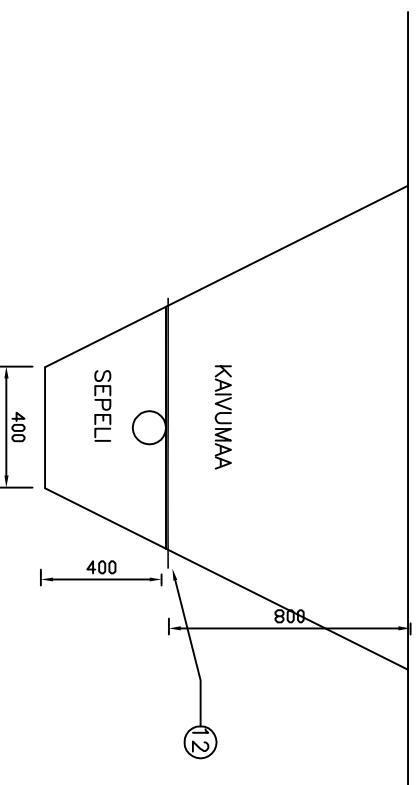

Kassa	Korteli/vila	Tontti / Rno	Rakennusluvun tunnus
Rakennusluomenpide		Pirustaloji LM—PIIRUSTUS	Juoks. nro
Rakennuskohteen nimi ja osiole		Piirustuksen sisältö JITTA OY	Mittakaavat
			1:25
		Sunn. ala LVI Pohjoys	Työ No Pii.No Muutos