

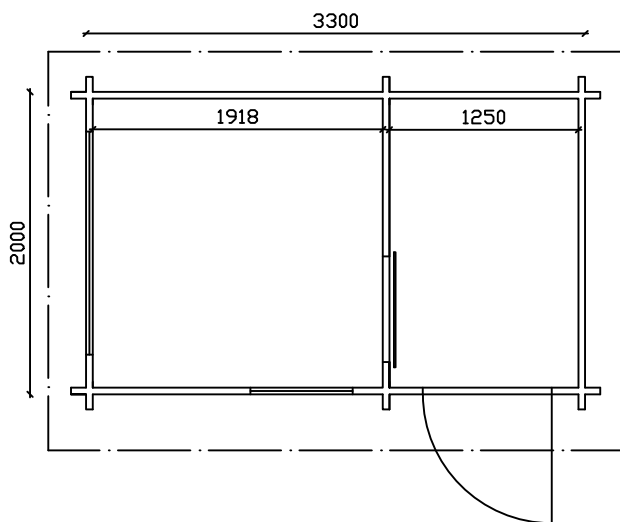
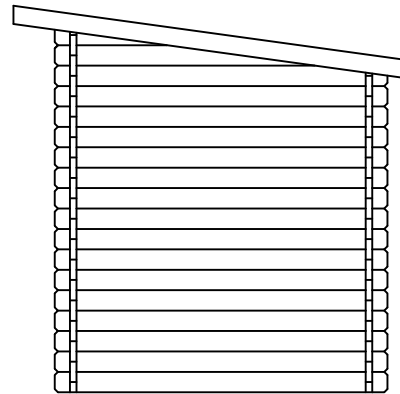
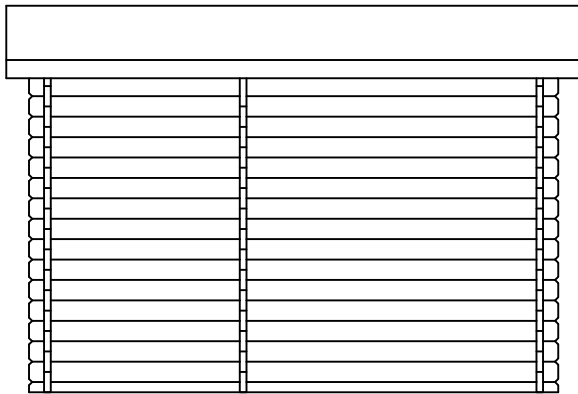
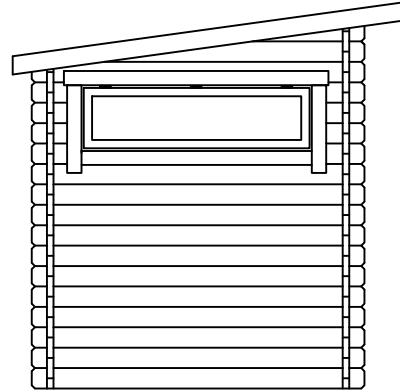


kylä/kunnanosa	tilan nimi/kortteli	tilan RN:o/tontti	rakennustoimenpide UUDISRAKENNUS	juoks. N:o
hakija ja osoite	rakennuspaikan osoite		sisältö PÄÄPIIRUSTUS Sauna 12 Visuvesi POHJAPIIRUSTUS, JULKISIVUT JA LEIKKAUS	mittakaava 1:50
suunnittelija LUOMAN PUUTUOTE OY			piirustusnumero	ARK
allekirjoitus			päiväys	

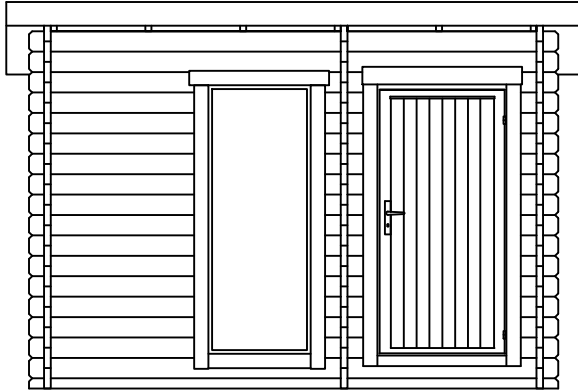

Kattolauta
Kattokannatajat 40x120mm

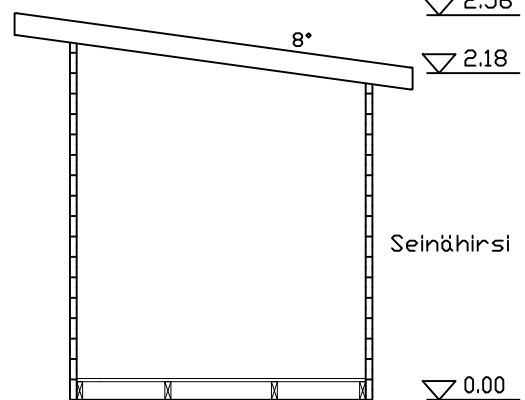

Lattialauta
Lattiapalkit 40x120mm