


Toilet 1400 x1400 / 34mm



Pilariperustus - Pelagrund - Punktfundament - Pillar foundation

Osalattia + puinen istuinosa
Halvt golv + sittbänke

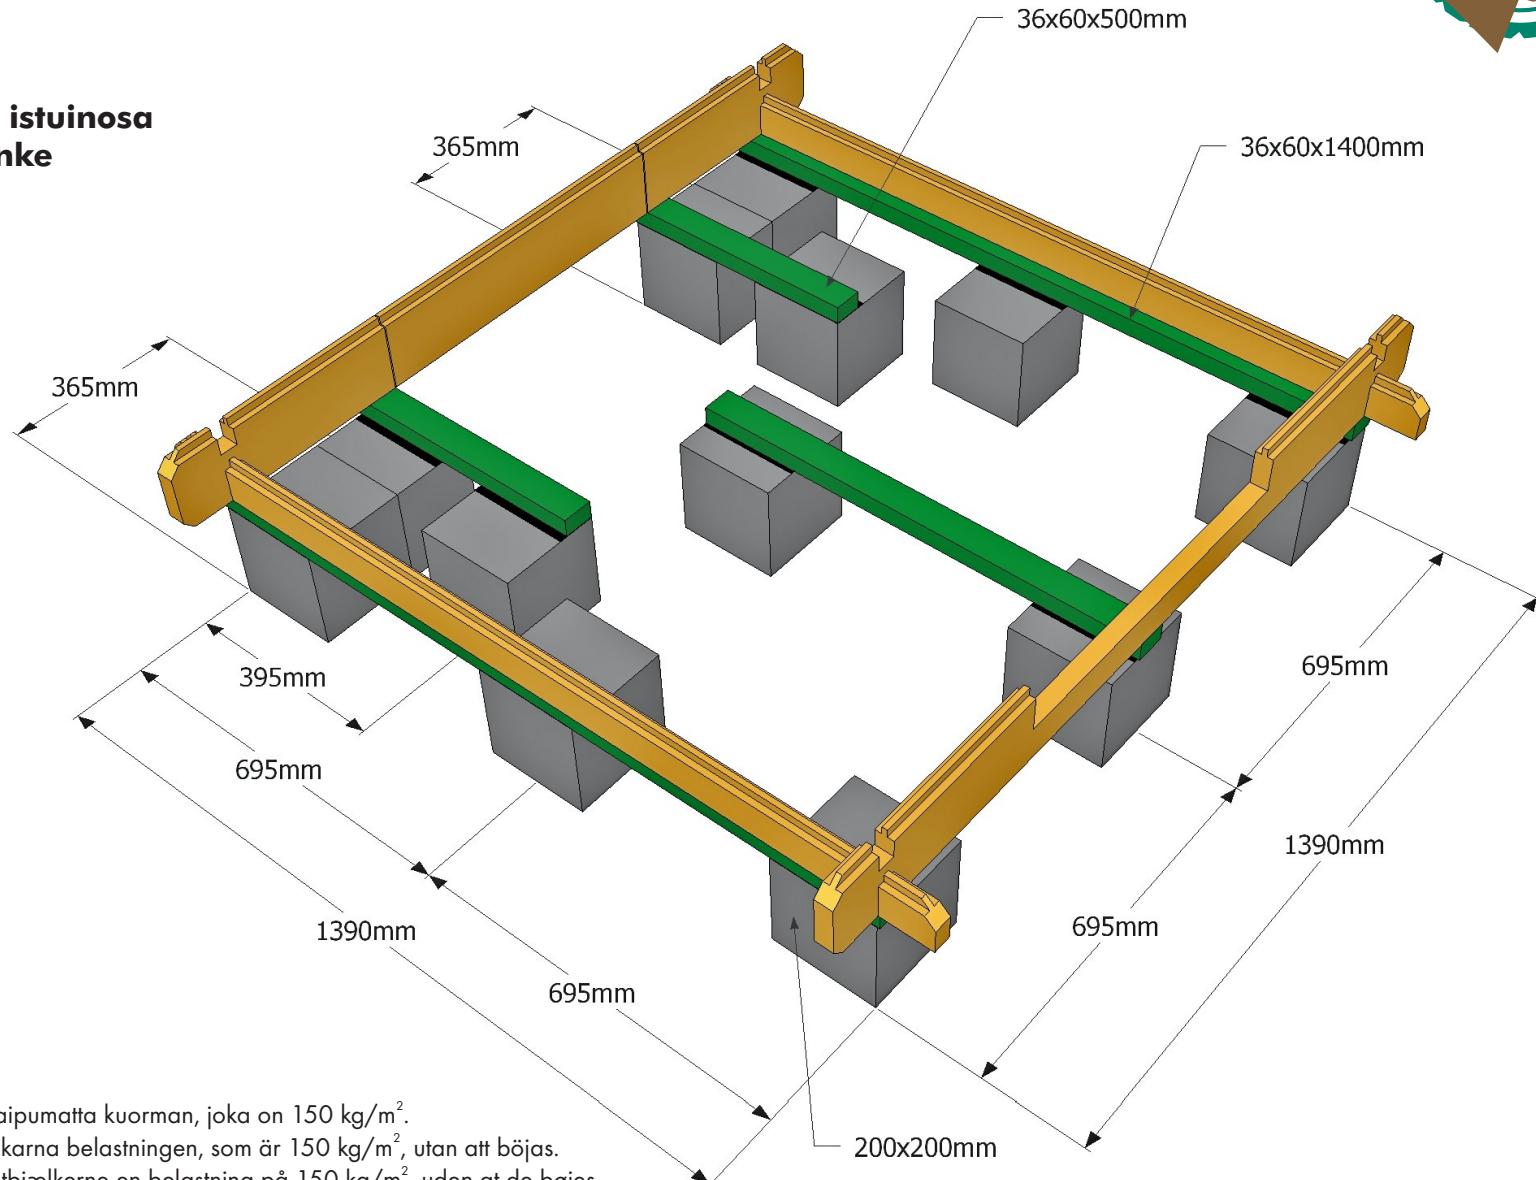

Näillä tukiväleillä perustuspuut kestävät taipumatta kuorman, joka on 150 kg/m^2 .

Med dessa pelaravstånd klarar grundbalkarna belastningen, som är 150 kg/m^2 , utan att böjas.

Med disse søjleafstande klarer fundamentbjælkerne en belastning på 150 kg/m^2 , uden at de bøjes.


With these spans the foundation beams can bear a load of 150 kg/m^2 without bending.

Toilet 1400 x1400 / 34mm



Pilariperustus - Pelagrund - Punktfundament - Pillar foundation

**Umpilattia
Heltäckande golv**

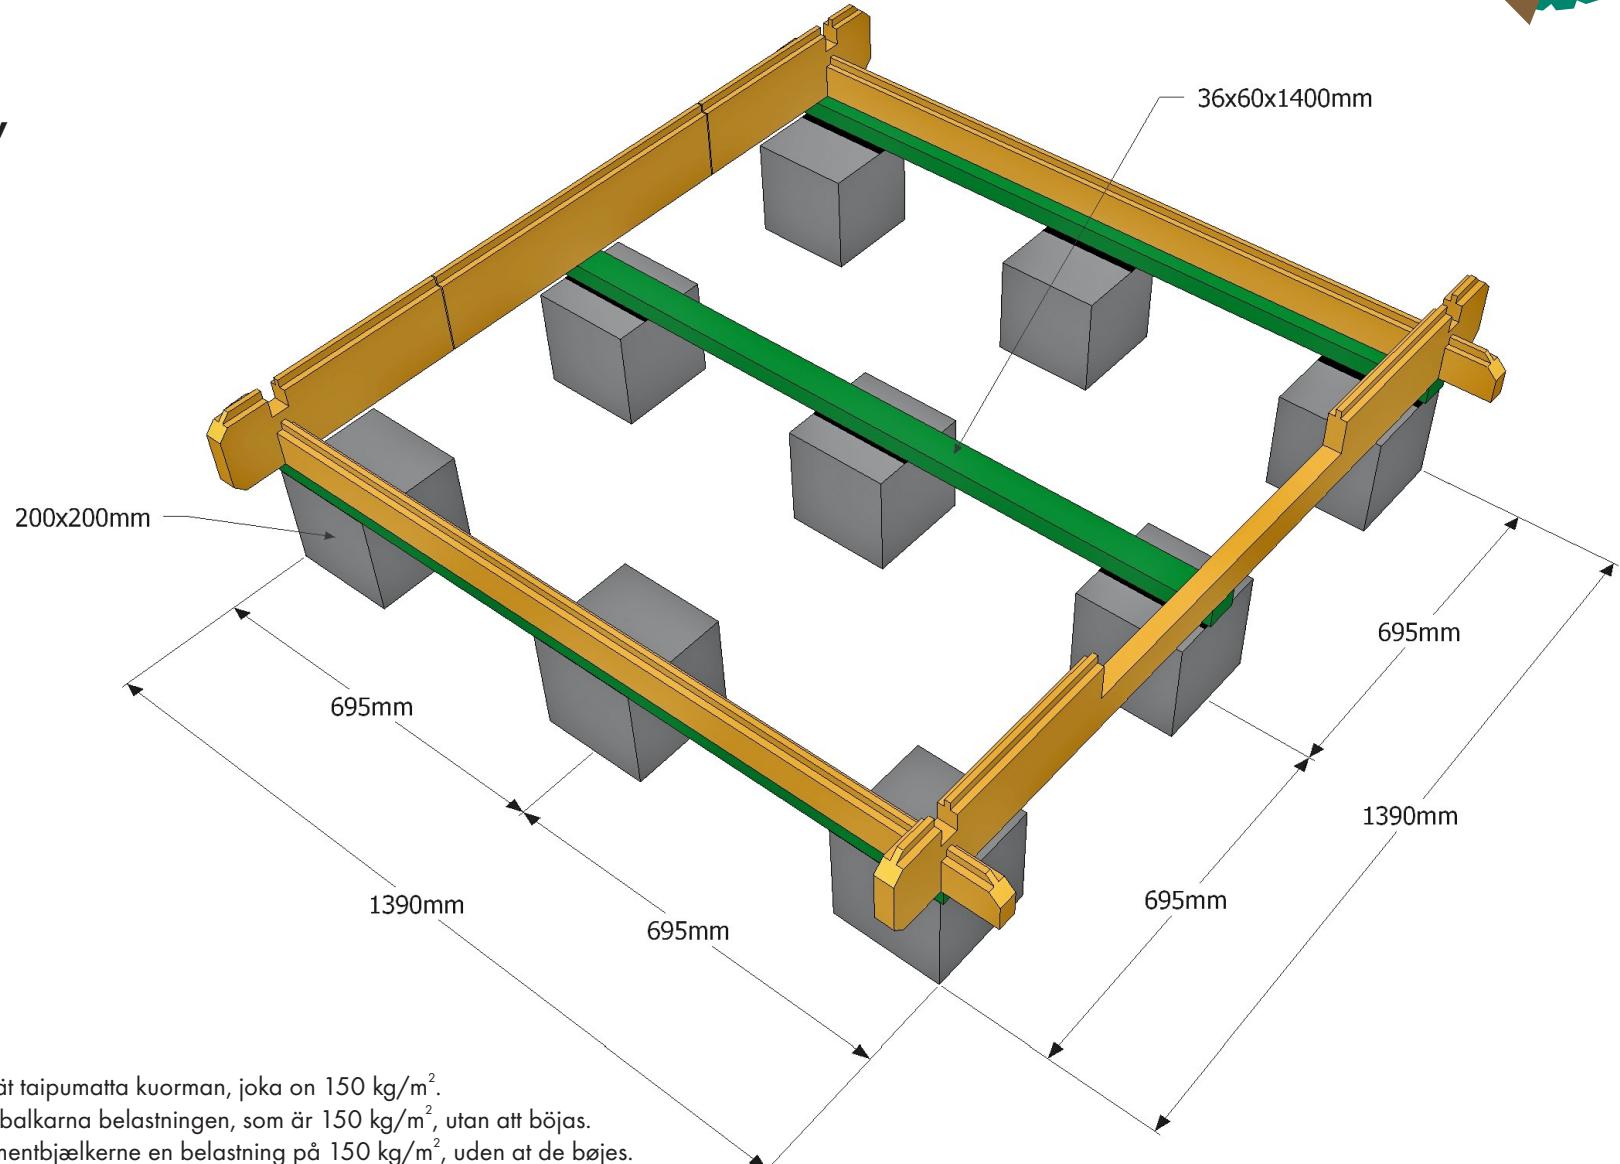

Näillä tukiväleillä perustuspuit kestävät taipumatta kuorman, joka on 150 kg/m^2 .

Med dessa pelaravstånd klarar grundbalkarna belastningen, som är 150 kg/m^2 , utan att böjas.

Med disse søjleafstande klarer fundamentbjælkerne en belastning på 150 kg/m^2 , uden at de bøjes.

With these spans the foundation beams can bear a load of 150 kg/m^2 without bending.

Toilet 1400 x1400 / 34mm



Betonilaattaperustus - Betongplatta
Betonpladefundament - Concrete raft foundation

80-100mm betonilaatta teräsverkolla
80-100mm betongplatta armerat med ståltrådsnät
80-100mm betonplade armeret med stålnett
80-100mm raft with mesh reinforcement steel fabric

