

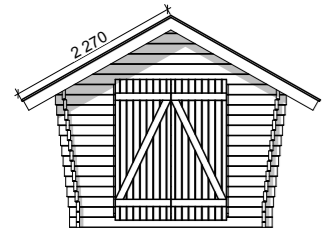



**PINTA-ALAT**  
KERROSALA 6,7 m<sup>2</sup>

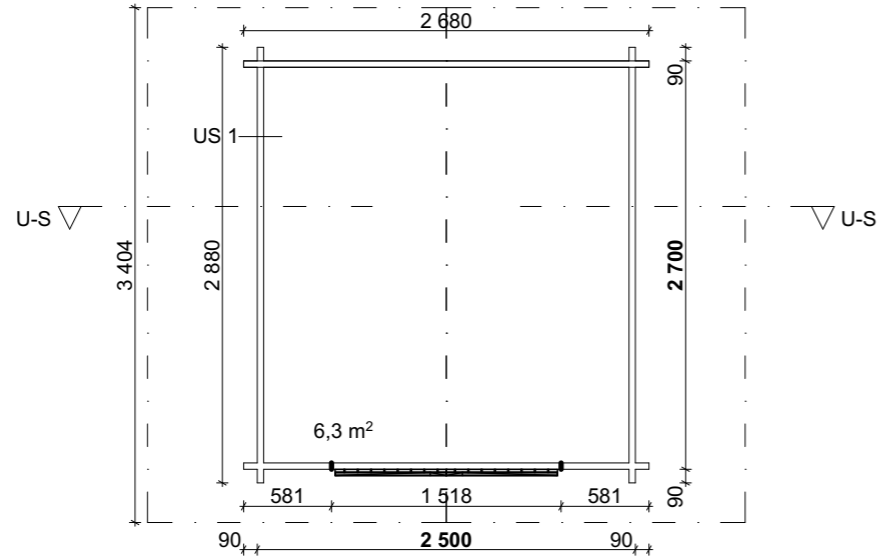


Julkisivu \_\_\_\_\_

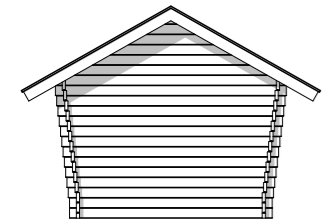

Julkisivu \_\_\_\_\_

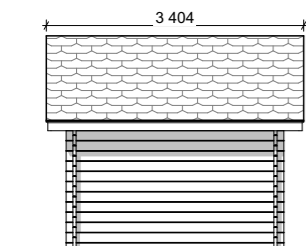


Julkisivu \_\_\_\_\_

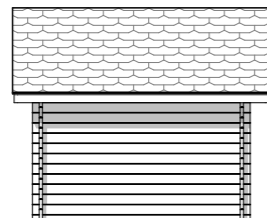

Julkisivu \_\_\_\_\_

LEIKKAUS 1:50

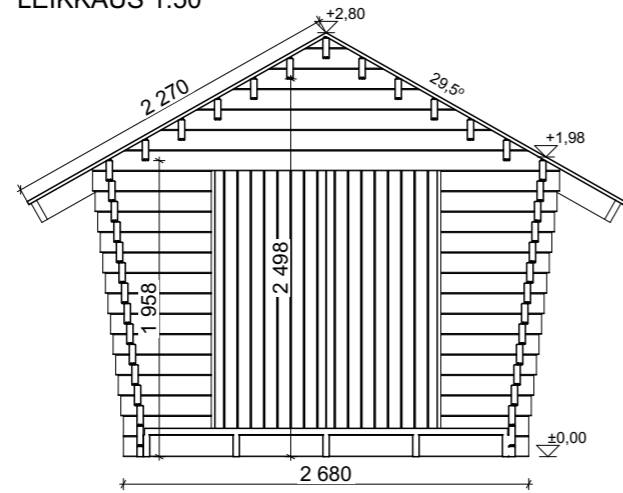

Tekijänoikeus / Copyright © Jan Backman

Tämän aineiston tai sen osan kopioiminen tai jäljentäminen, mitä tahansa tapaa käyttäen, samoin kuin aineiston tai sen osan myyminen, vuokraaminen, lainaaminen tai muu levittäminen on sallittua vain LP Garden:in etukäteen kirjallisesti antamalla luvalla. Aineiston luvattomasta käytöstä seuraa tekijänoikeuslain (404/1961) mukainen vahingonkorvaus ja rangaistusvastuu.

Kaupunginosa/Kylä	Kortteli/Tila	Tontti/Rnro	Viranomaisten merkintöjä
Rakennuksen numero/Rakennustunnus			
Rakennustoimenpide <b>UUDISRAKENNUS</b>	Piirustuslaji <b>Pääpiirustus</b>	Juokseva nro	
Rakennuskohde	Piirustuksen sisältö <b>Lato U-S</b>	Mittakaava 1:50, 1:100	
Suunnittelijan yhteystiedot: yritys, osoite ja puhelinnumero <b>LP Garden Karpinniementie 1 95640 Juoksenki</b>	Työnumero	Piirustuksen tunnus <b>A.03.1</b>	Muutos
Vastuullinen suunnittelija: nimi, tutkinto, allekirjoitus ja päiväys	Suunnittelualue <b>AR</b>	Tiedosto LP Garden.pln	