


Sauna YLLÄS

KERROSALA: 11,2 m²


- EI KIINTEÄÄ LÄMMITYSJÄRJESTELMÄÄ
- PAINOVOIMAINNEN ILMANVIHTO
- PALOLUOKKA P3

HORMI 1:20


Suojaetäisyydet asetukset savupiippujen rakenteista ja paloturvallisuudesta 745/2017, sekä valmistajan ohjeiden mukaan.

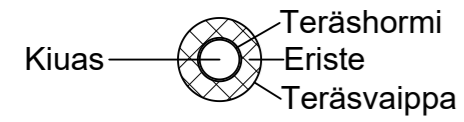


POHJAKUVA 1:50

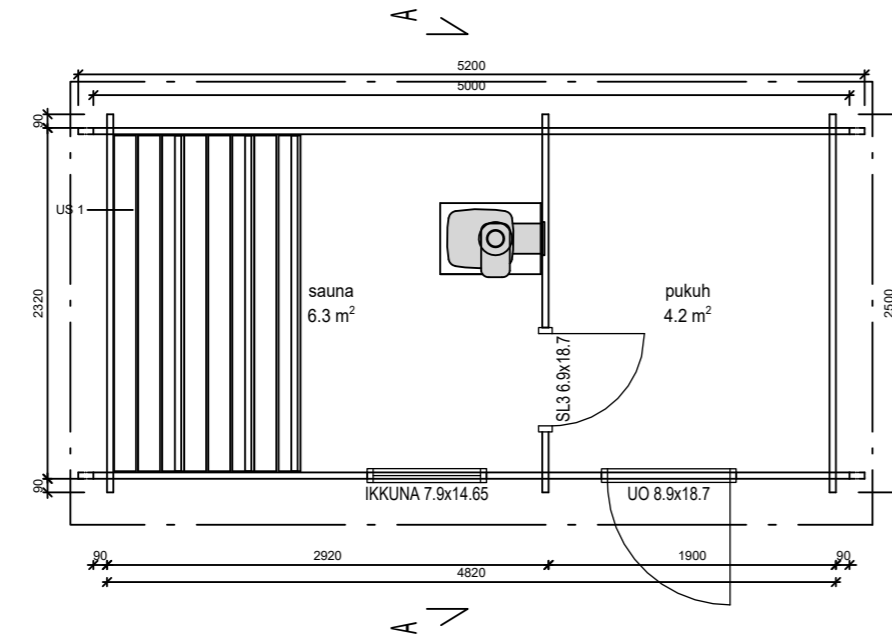


LEIKKAUS 1:50

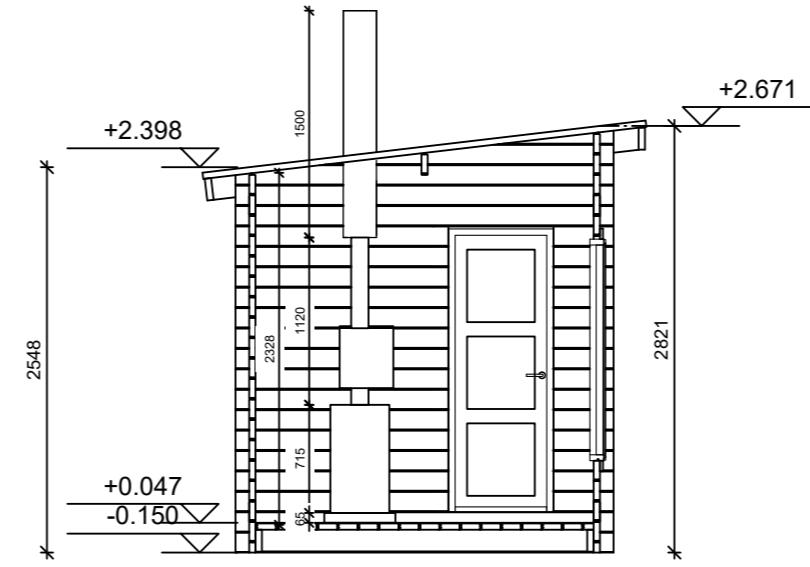


JULKISIVUT 1:50

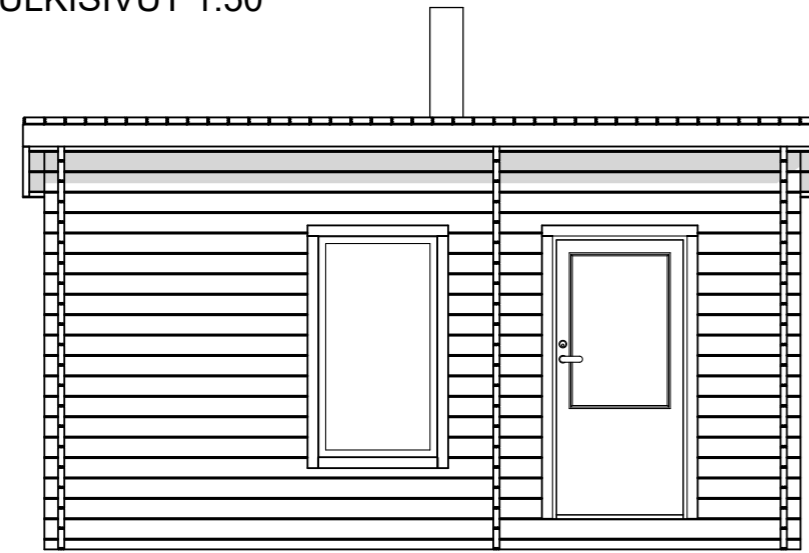


Edestä / Seinä A

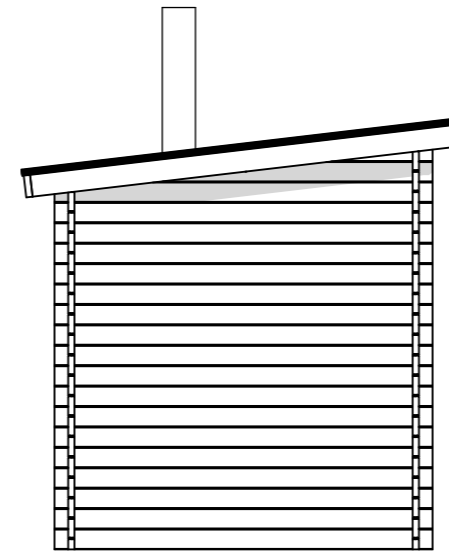

Vasemmalta / Seinä B

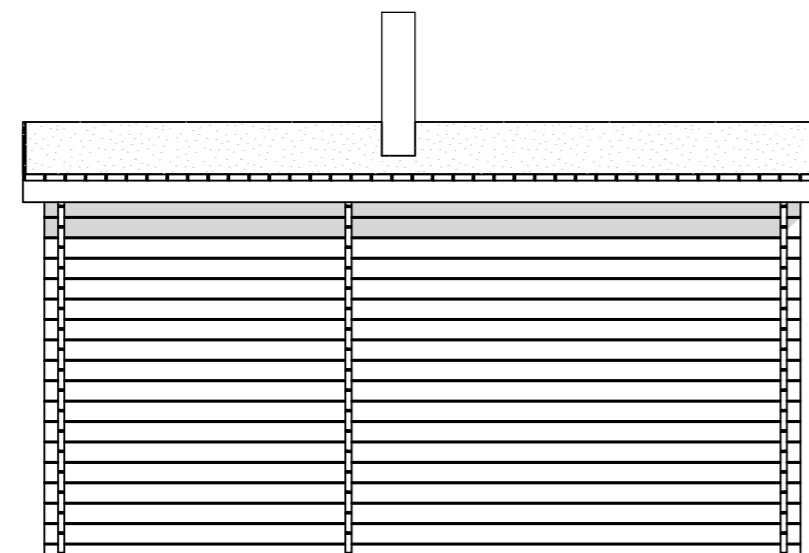

Takaa / Seinä C

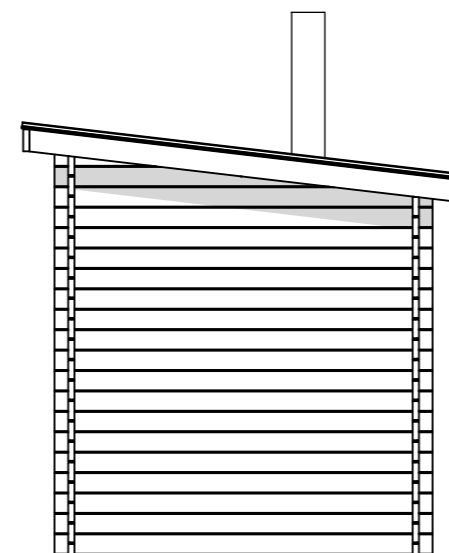

Oikealta / Seinä D

Tämän aineiston tai sen osan kopioiminen tai jäljentäminen, mitä tahansa tapaa käyttäen, samoin kuin aineiston tai sen osan myyminen, vuokraaminen, lainaaminen tai muu levittäminen on sallittua vain LP Garden:in etukäteen kirjallisesti antamalla luvalla. Aineiston luvattomasta käytöstä seuraa tekijänoikeuslain (404/1961) mukainen vahingonkorvaus ja rangaistusvastuu.

| | | |
|----------------------------------------------------------------------------------|--------------------------------------------|---------------------------|
| Kiinteistötunnus | Tasokoordinaattijärjestelmä | Korkeusjärjestelmä |
| Rakennustoimenpide UUDISRAKENNUS | Piirustuslaji PÄÄPIIRUSTUS | Juokseva nro |
| Rakennuskohde Sauna YLLÄS | Piirustuksen sisältö Sauna YLLÄS | Mittakaava 1:50 |
| Suunnittelijan yhteystiedot LP Garden Karpinniementie 1 95640 Juoksenki | Työnumero | Muutos |
| Vastuullinen suunnittelija: nimi, tutkinto, allekirjoitus ja päiväys | Suunnitteluala ARK | Piirustuksen tunnus |