



PINTA-ALAT	
KERROSALA	29,9 m <sup>2</sup>
RAKENNUKSEN ALA	56,1 m <sup>2</sup>

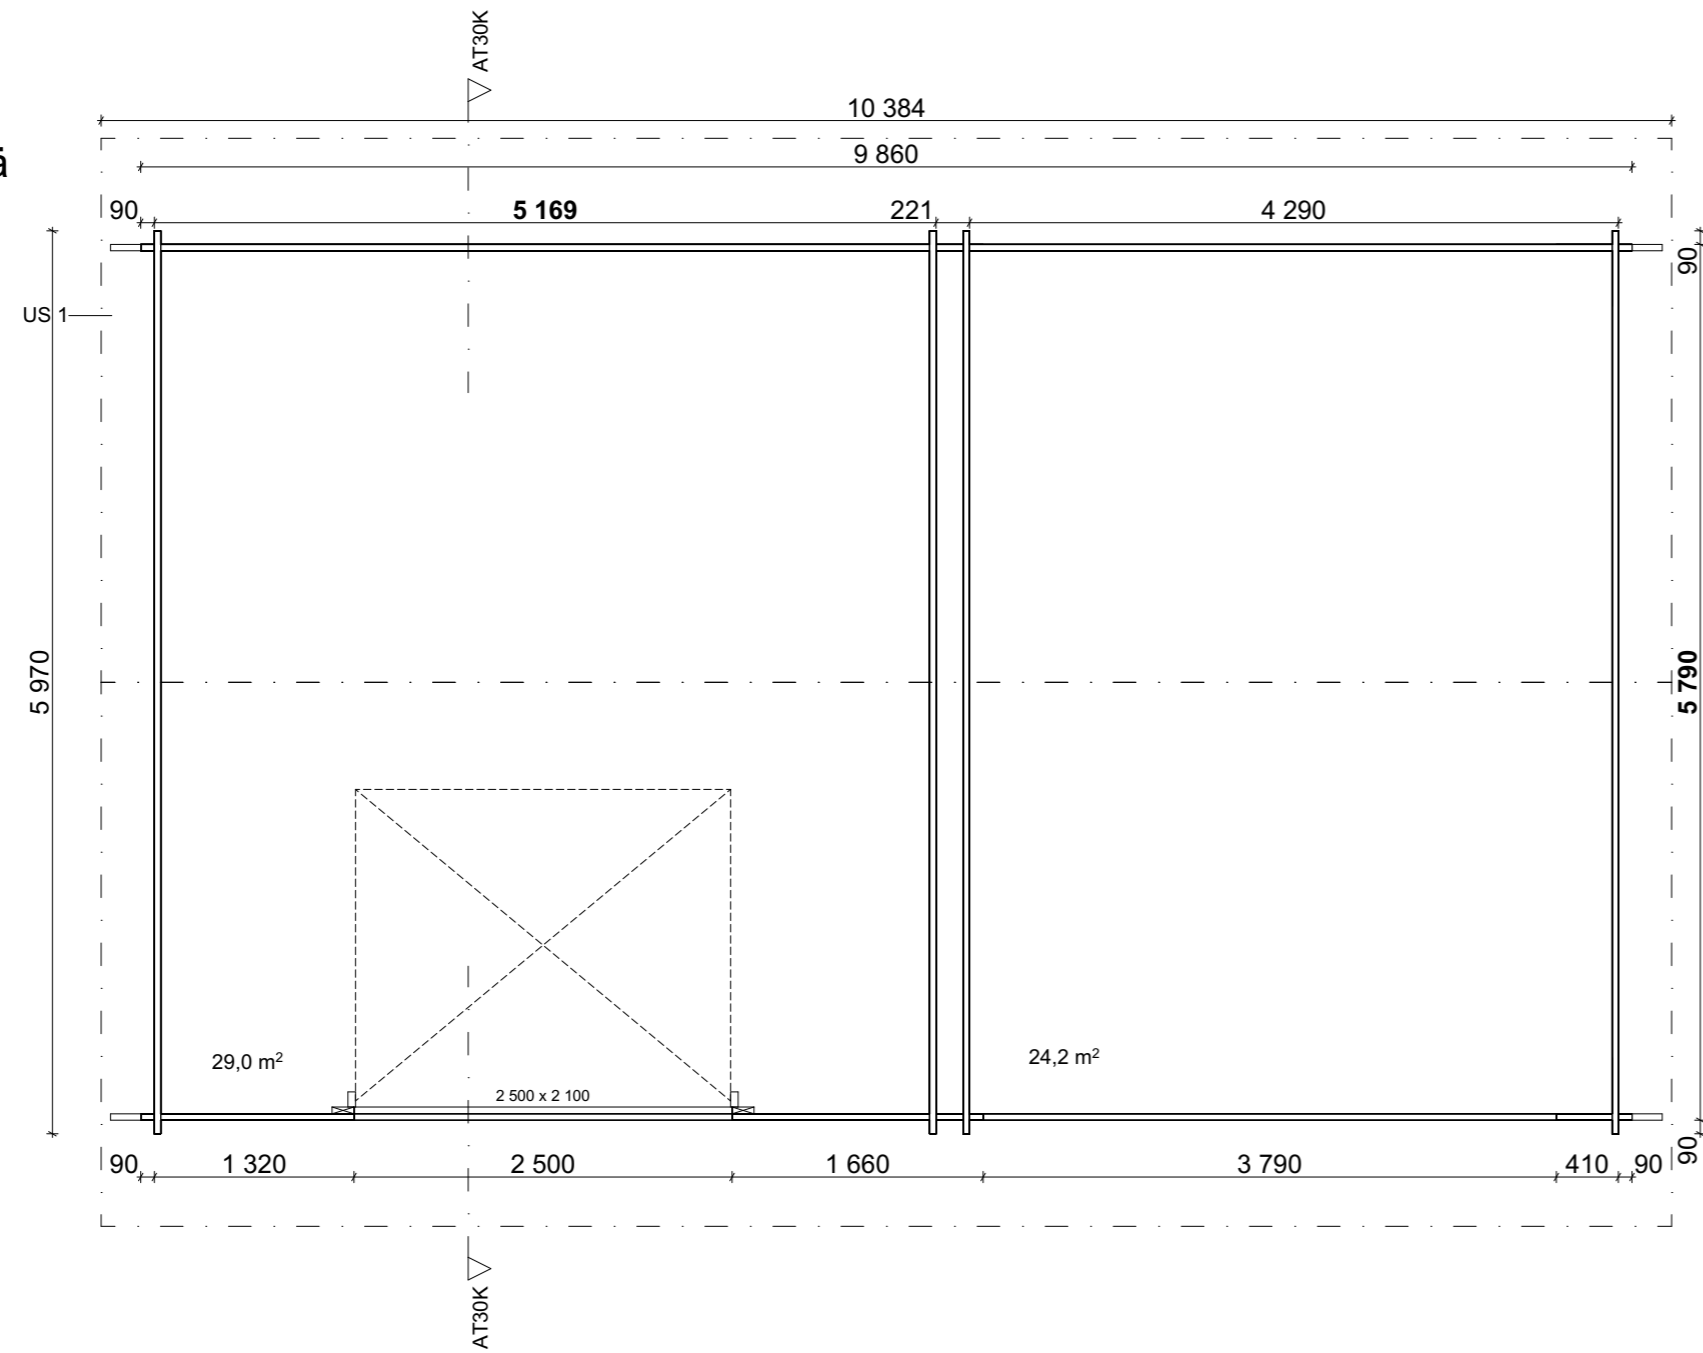


LEIKKAUS 1:100

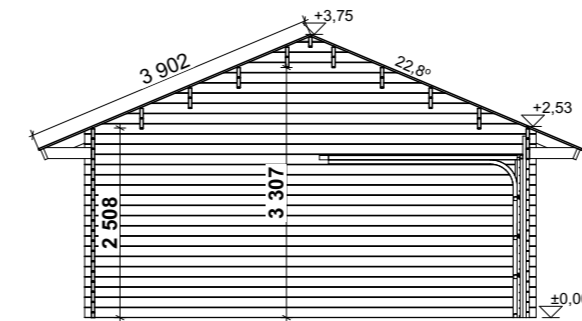


Tekijänoikeus / Copyright © Jan Backman


Tämän aineiston tai sen osan kopioiminen tai jäljentäminen, mitä tahansa tapaa käyttäen, samoin kuin aineiston tai sen osan myyminen, vuokraaminen, lainaaminen tai muu levittäminen on sallittua vain LP Garden:in etukäteen kirjallisesti antamalla luvalla. Aineiston luvattomasta käytöstä seuraa tekijänoikeuslain (404/1961) mukainen vahingonkorvaus ja rangaistusvastuu.

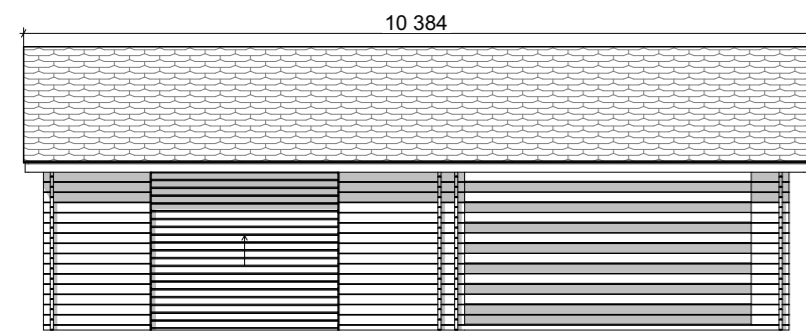


Julkisivu \_\_\_\_\_

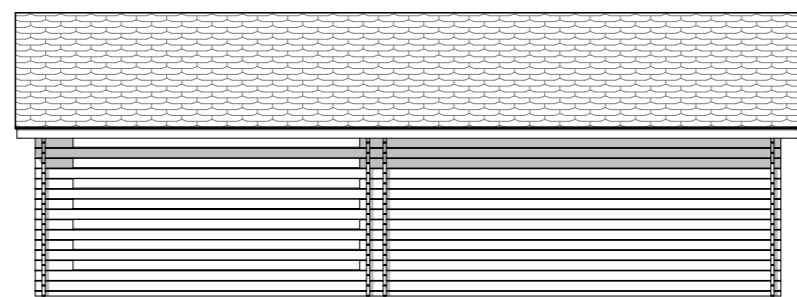

Julkisivu \_\_\_\_\_

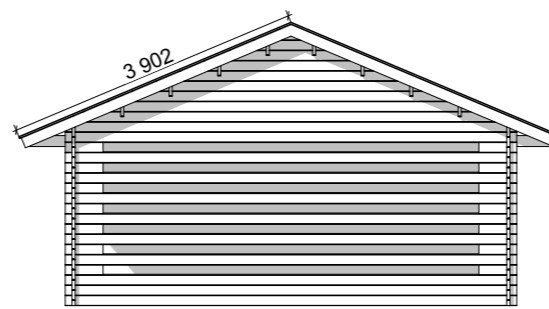

Julkisivu \_\_\_\_\_

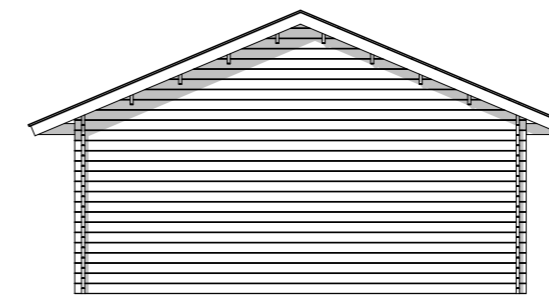

Julkisivu \_\_\_\_\_

Kaupunginosa/Kylä	Kortteli/Tila	Tontti/Rnro	Viranomaisten merkintöjä
Rakennuksen numero/Rakennustunnus			
Rakennustoimenpide <b>UUDISRAKENNUS</b>		Piirustuslaji <b>Pääpiirustus</b>	Juokseva nro
Rakennuskohde		Piirustuksen sisältö <b>AT30K</b>	Mittakaava <b>1:50, 1:100</b>
Suunnittelijan yhteystiedot: yritys, osoite ja puhelinnumero <b>LP Garden Karpinniementie 1 95640 Juoksenki</b>		Työnumero	Piirustuksen tunnus <b>A.06.3</b> Muutos
Vastuullinen suunnittelija: nimi, tutkinto, allekirjoitus ja päiväys		Suunnitteluala <b>AR</b>	Tiedosto Piharakennukset.pln