


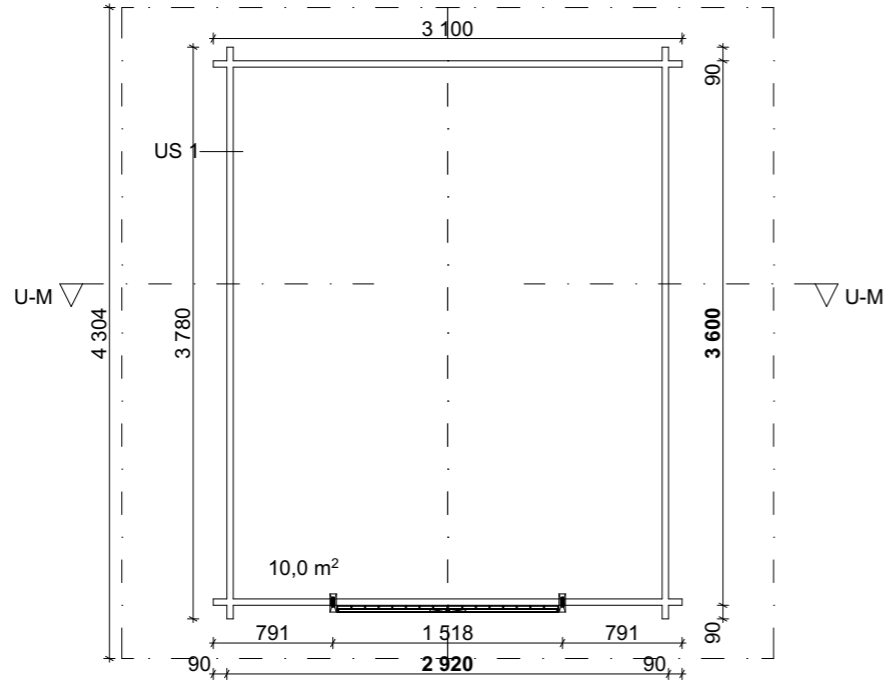



Hirsilato, vino umpiseinä
U Kymppi

PINTA-ALAT


KERROSALA 10,5 m²




LEIKKAUS 1:50

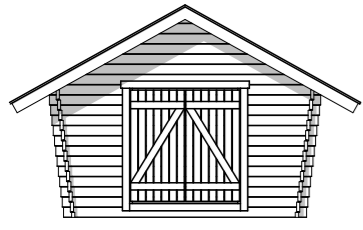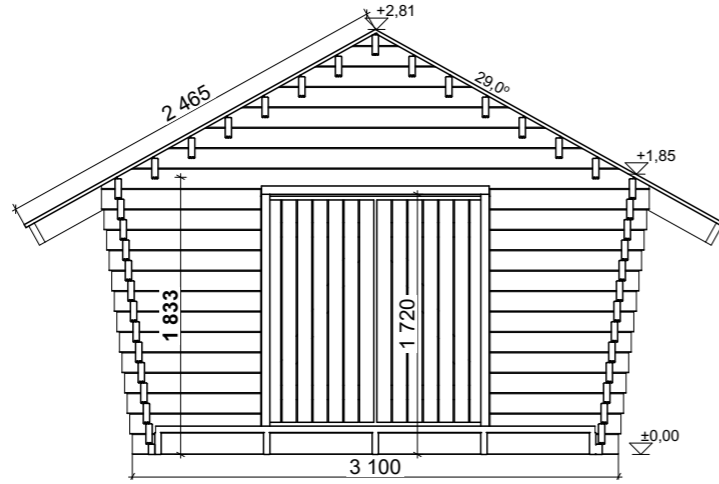


Julkisivu _____

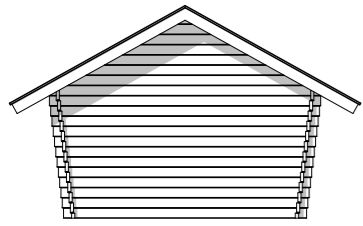

Julkisivu _____

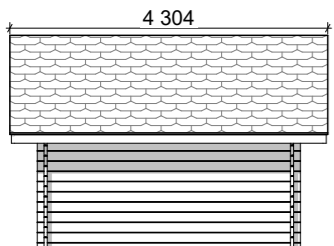

Julkisivu _____

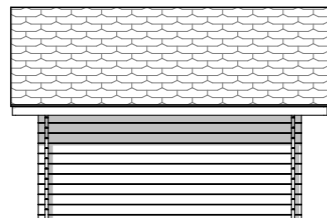

Julkisivu _____

Tekijänoikeus / Copyright © Jan Backman

Tämän aineiston tai sen osan kopioiminen tai jäljentäminen, mitä tahansa tapaa käyttäen, samoin kuin aineiston tai sen osan myyminen, vuokraaminen, lainaaminen tai muu levittäminen on sallittua vain LP Garden:in etukäteen kirjallisesti antamalla luvalla. Aineiston luvattomasta käytöstä seuraa tekijänoikeuslain (404/1961) mukainen vahingonkorvaus ja rangaistusvastuu.

| | | | |
|--|--|--|--------------------------|
| Kaupunginosa/Kylä | Kortteli/Tila | Tontti/Rnro | Viranomaisten merkintöjä |
| Rakennuksen numero/Rakennustunnus | | | |
| Rakennustoimenpide UUDISRAKENNUS | Piirustuslaji Pääpiirustus | Juokseva nro | |
| Rakennuskohde | Piirustuksen sisältö Lato U Kymppi | Mittakaava 1:50, 1:100 | |
| Suunnittelijan yhteystiedot: yritys, osoite ja puhelinnumero LP Garden Karpinniementie 1 95640 Juoksenki | Työnumero | Piirustuksen tunnus A.03.2 | Muutos |
| Vastuullinen suunnittelija: nimi, tutkinto, allekirjoitus ja päiväys | Suunnittelualue AR | Tiedosto Piharakennukset.pln | |