
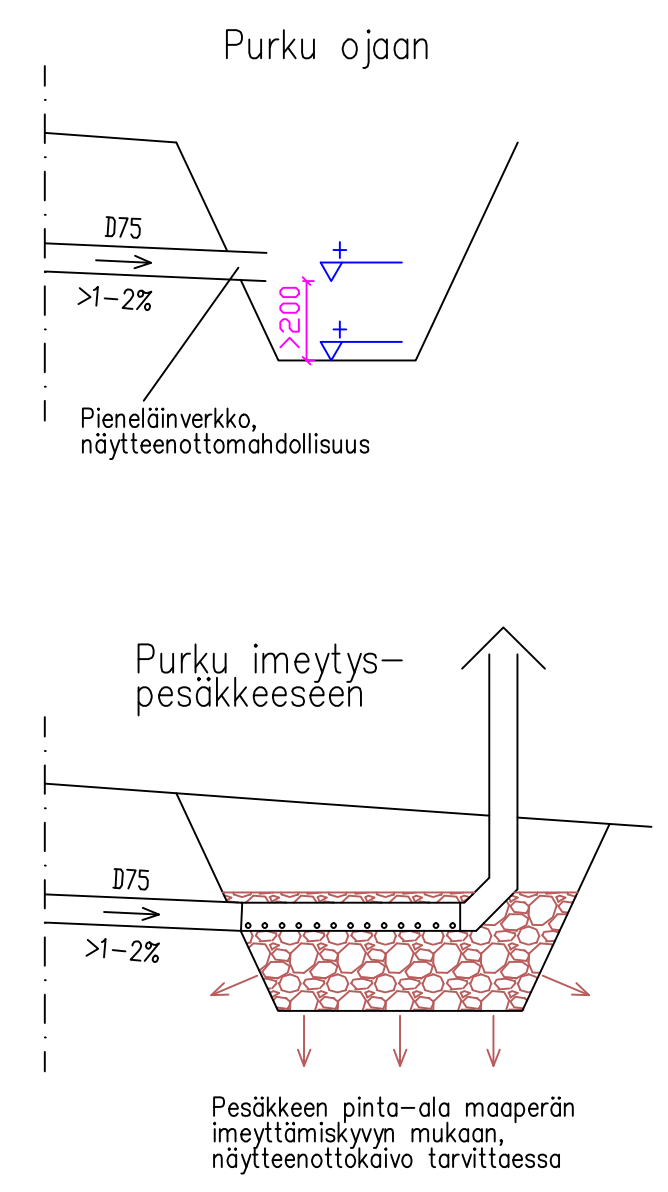


Tuuletus D75 vesikatolle,
lämpöeristetään kylmässä
tilassa tarvittaessa

GeoTrap Harmaavesisuodatin

Sauna-, suihku- ja tiskivesille

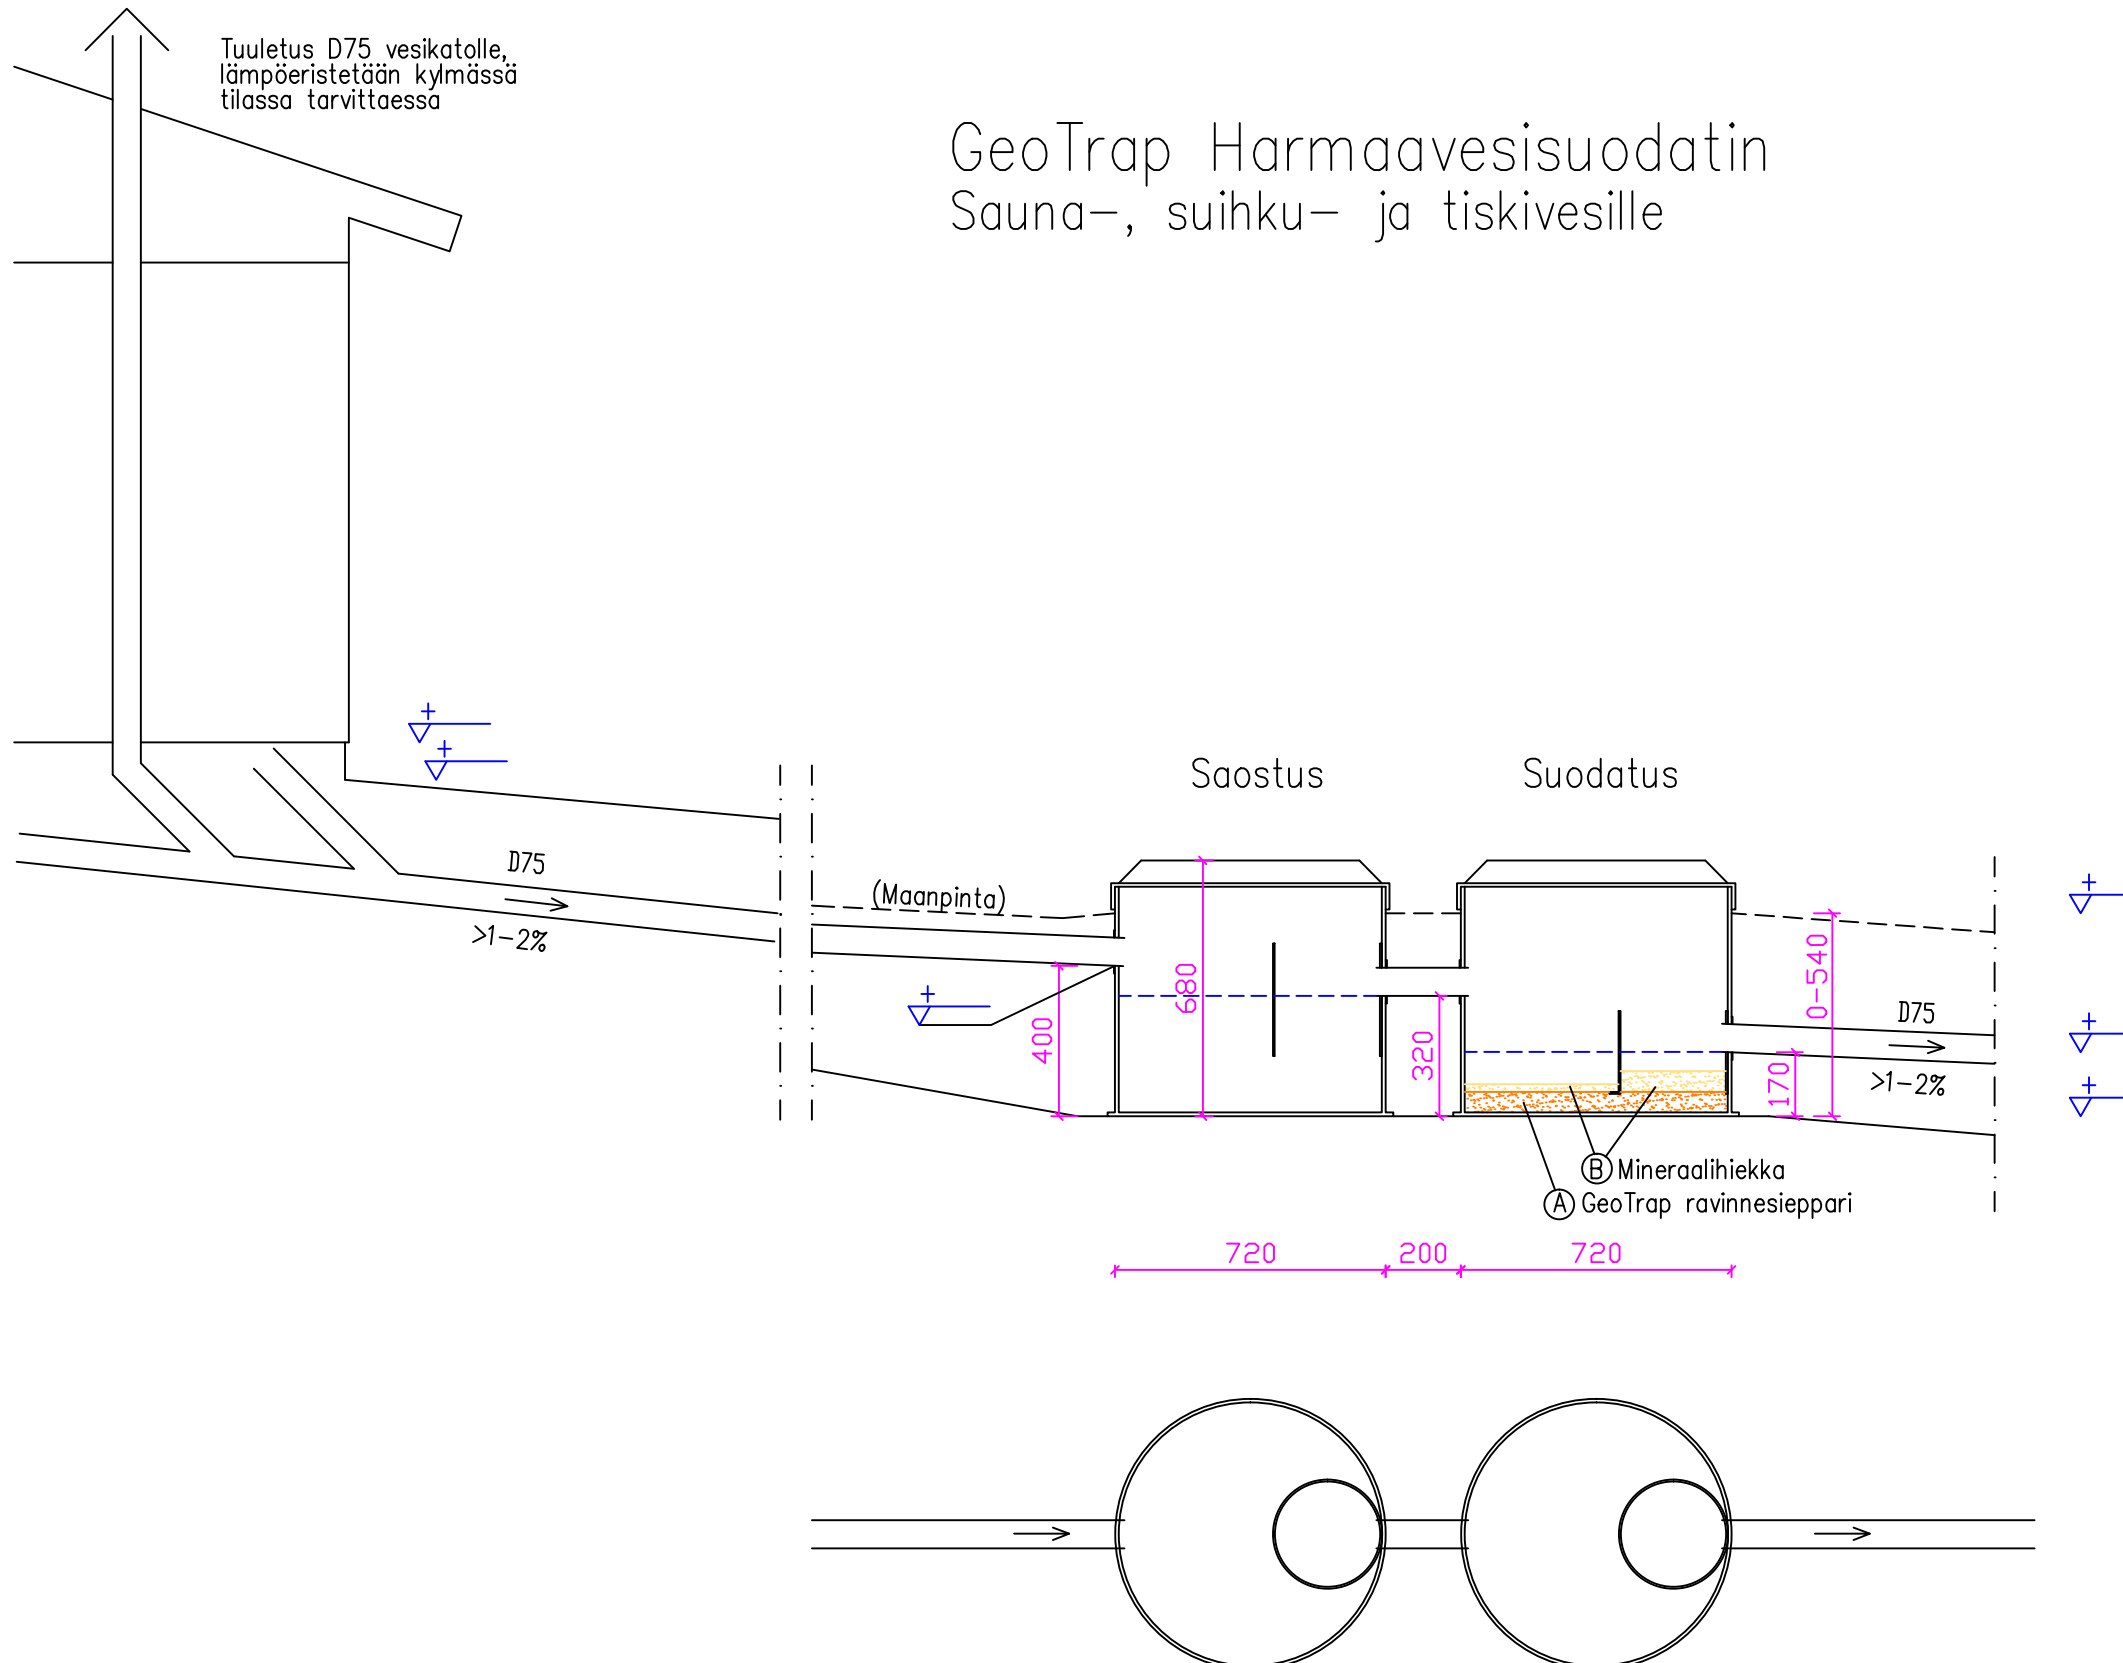

K.OSA	KORTTELI/TILA	TONTTI/RNo	VIRANOMAISTEN MERKINTÖJÄ	
RAKENNUSOIMENPIDE	JÄTEVESIJÄRJESTELMÄN RAKENTAMINEN		PIIRUSTUSLAI	JUOKS.No 2(2)
RAKENNUSKOHTEN NIMI JA OSOITE			PIIRUSTUKSEN SISÄLTÖ GEOTRAP HARMAAVESISUODATIN LEIKAUS- JA TASOPIIRUSTUS	MITTAKAAVAT 1:20
			SUUN.ALAI LVI	TYÖ No 2
			PÄIVÄYS	YHT.HENK.

