






Valloire
Art. Nr. 197200
1/10

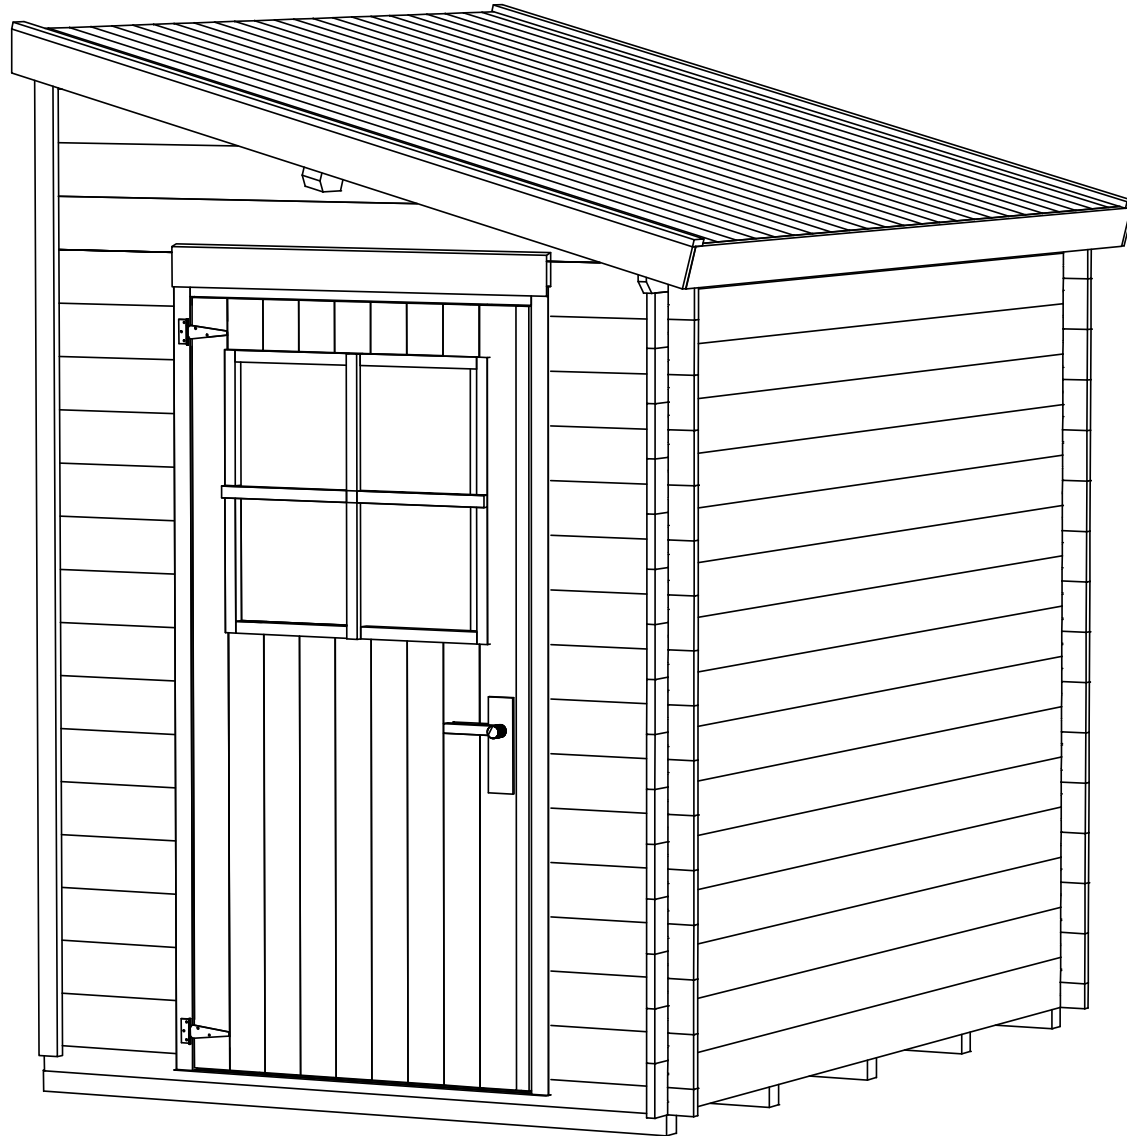


29.02.2016

Art.Nr. 197200
1:100


FASADER OCH GRUNDPLAN - VISNINGER OG GRUNNPLAN - TEGNINGER
OG GRUNDPLAN - JULKISIVUT JA POHJAPIIRUSTUS

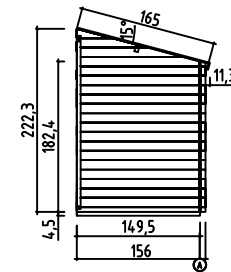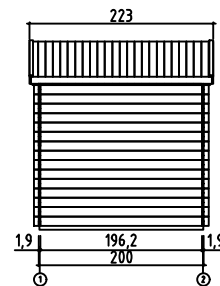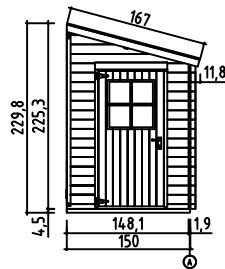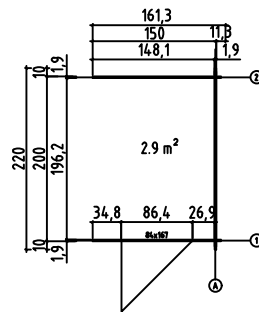


PLANRITNING - GRUNNPLAN -
GRUNDPLAN - POHJAPIIRUSTUS

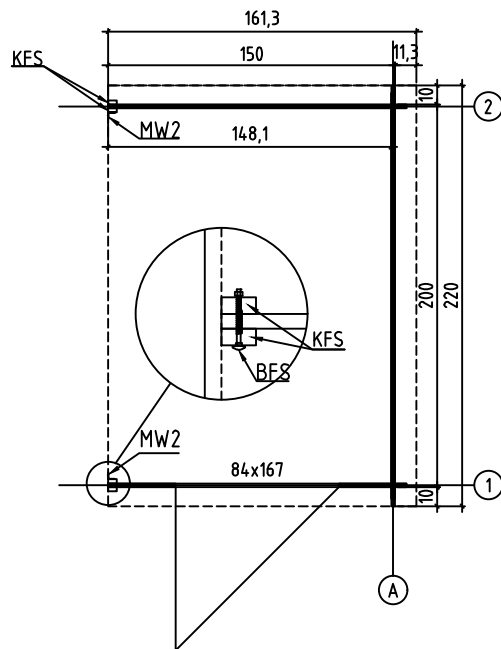


GRUND - GRUNNMUR -
FUNDAMENT - PERUSTUS

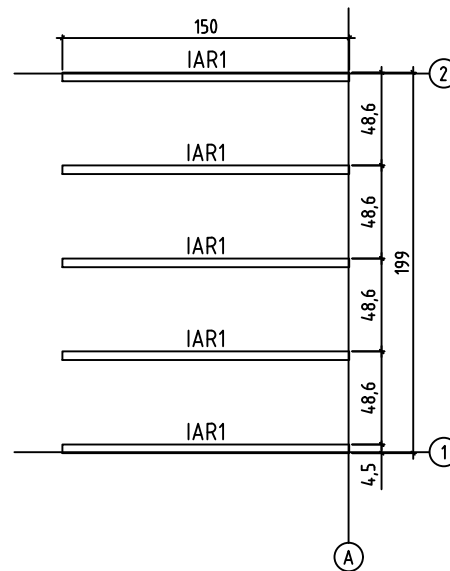


GOLVBRÄDOR - GULVBORD -
GULVBRÆDDER - LATTIALAUDAT

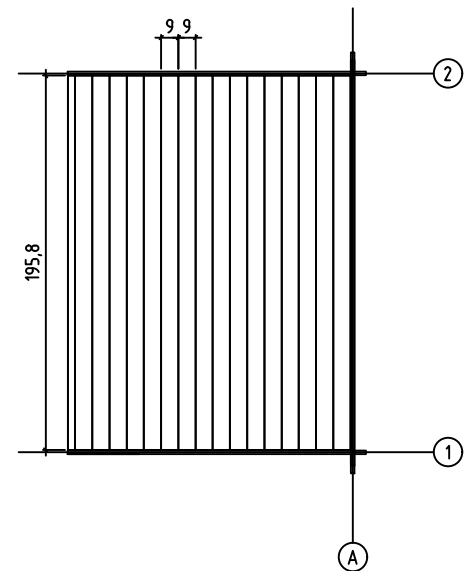

Art.Nr. 197200

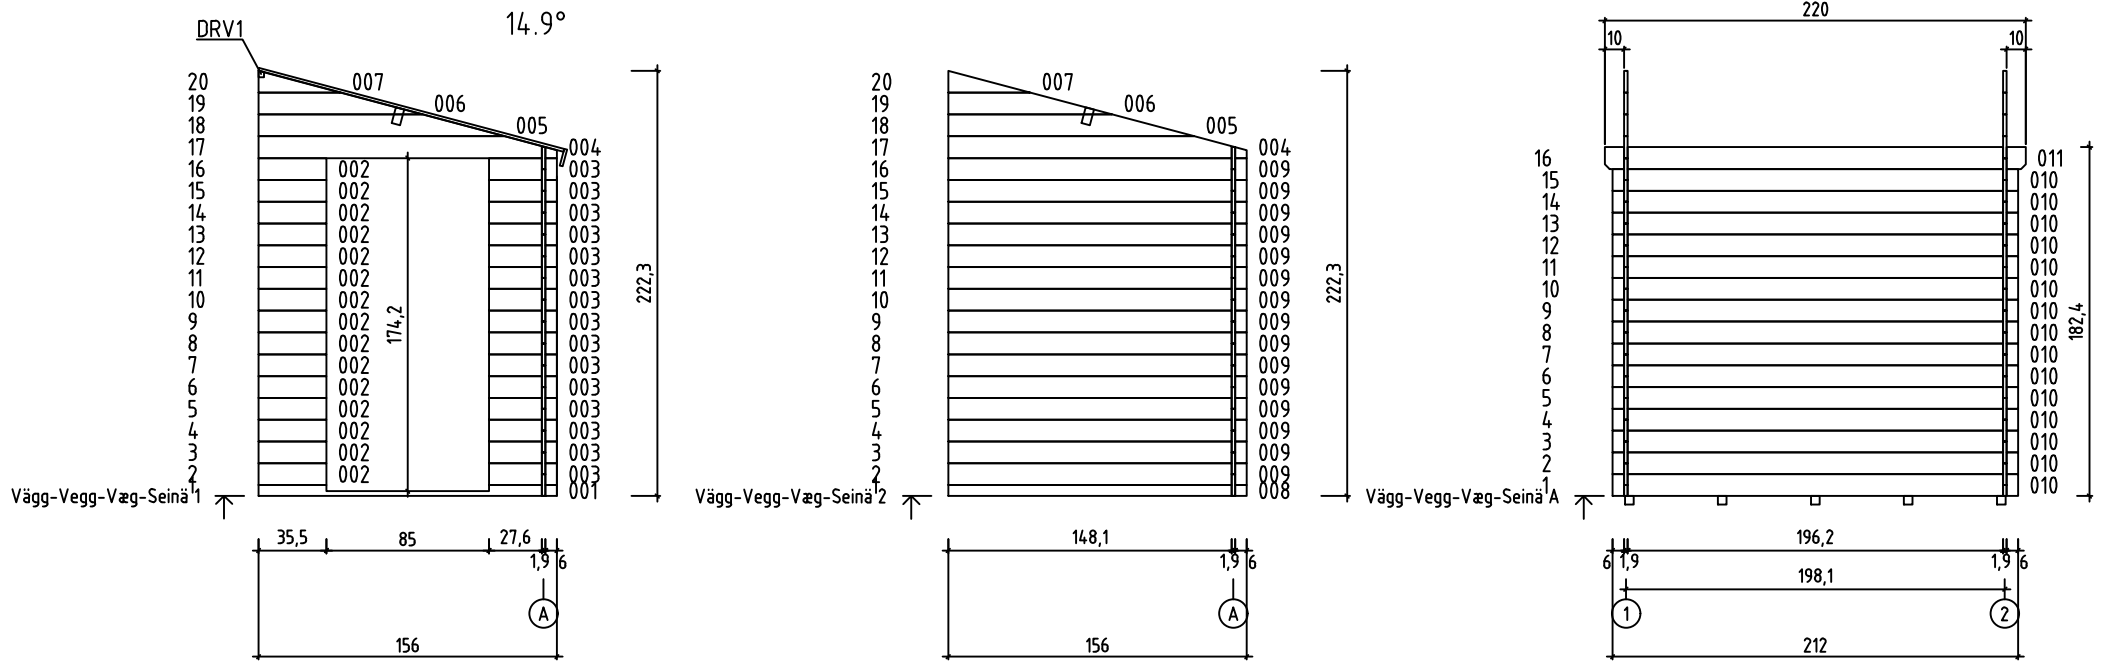

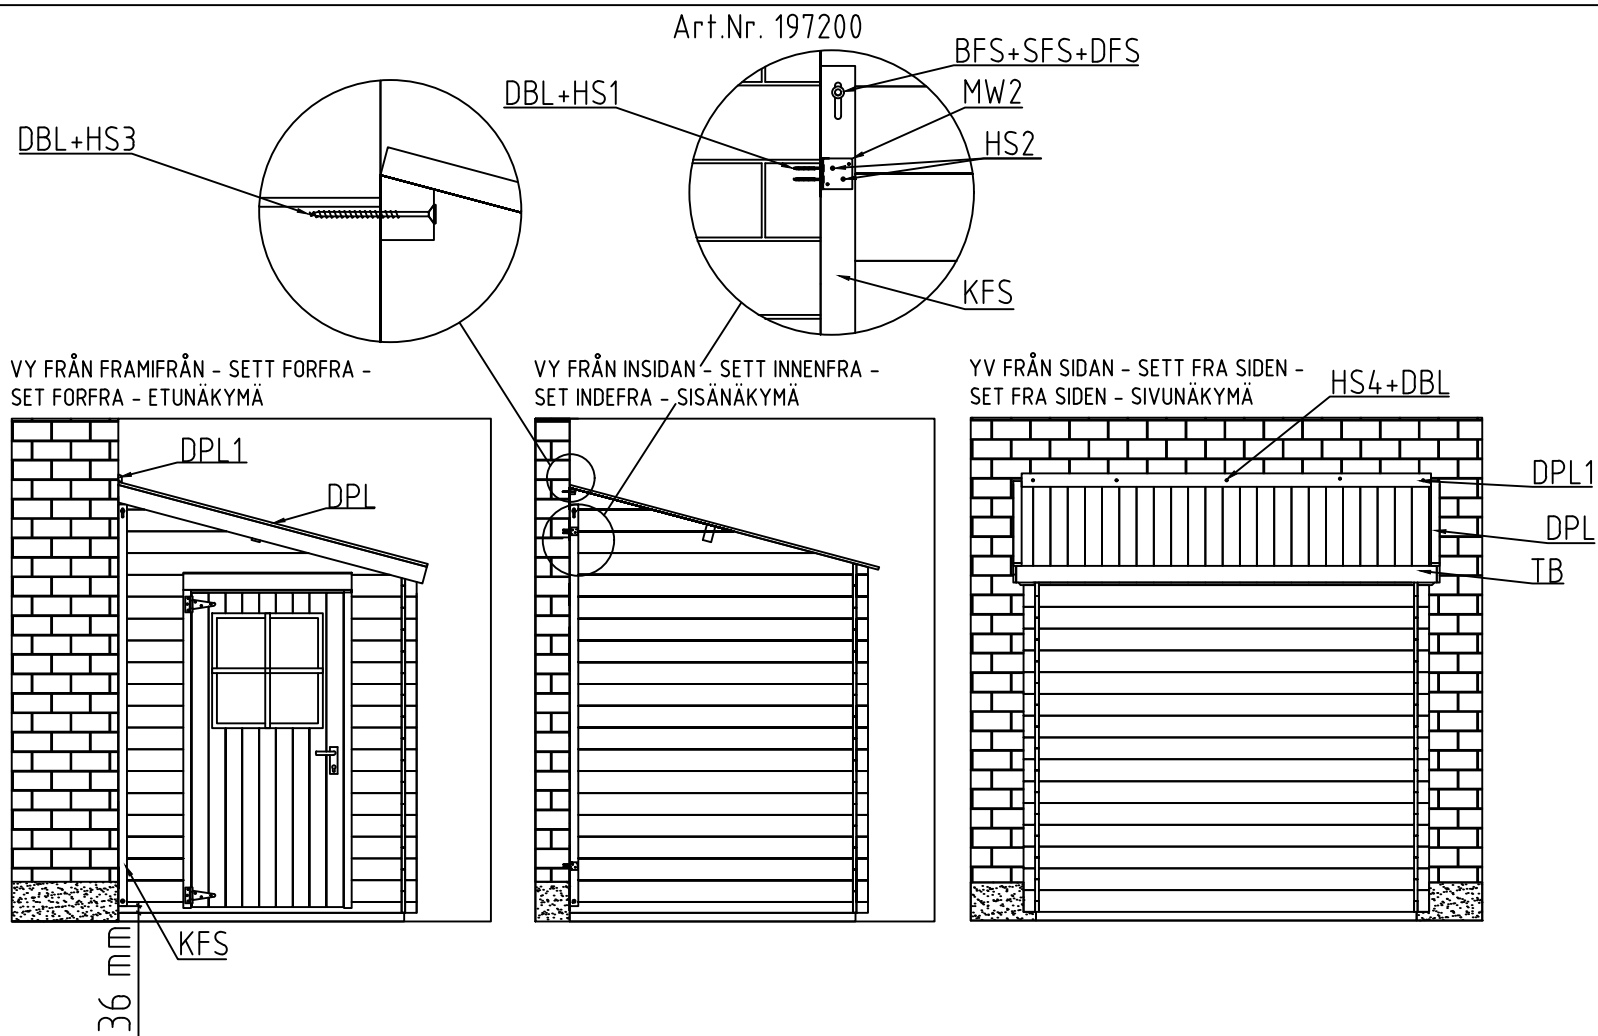
















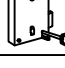
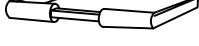




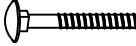

 
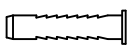
- DU MÅSTE FÄSTA DIN TIMMERSTUGA MOT DET BEFINTLIGA HUSET. DET FINNS MEDLEVERERADE SKRUV OCH PLUGG LÄMPLIGA FÖR BLOCK - ELLER TEGELVÄGG. OM DIN VÄGG ÄR AV ANNAT MATERIAL SKA DU ANVÄNDA SKRUV OCH PLUGG LÄMPLIGA FÖR DIN VÄGGTYP.

    
- DU MÅ FESTE TØMMERHYTTEN TIL EKISTERENDE HUS.LEVERANSEN INNKLUDETER SKRUER OG PLUGGER SOM PASSER FOR MURBLOKKER OG TEGLSTEIN.DERSOM VEGGEN ER LAGET AV ET ANNET MATERIALE BØR DU BRUKE SKRUER OG PLUGGER SOM PASSER TIL DENNE VEGGTYPEN.

   - PIHARAKENNUS TULEE KIINNITTÄÄ TALON SEINÄÄN. ASENNUSSARJAAN KUULUVAT HARKKO - TAI TIILIMUURIIN SOPIVAT RUUVIT JA TULPAT. JOS SEINÄ ON VALMISTETTU MUUSTA MATERIAALISTA, KÄYTÄ KYSEISEEN SEINÄMATERIAALIIN SOPIVIA RUUVEJA JA TULPPIA.



- DU SKAL FASTGØRE DIN BJÆLKEHYTTE TIL ET EKSISTERENDE HUS.DU MODTAGER SKRUER OG RAWLPLUGS, SOM ER EGNEDE TIL BETON ELLER MURSTENSVÆG.HVIS DIN VÆG ER LAVET AF ET ANDET MATERIALE, SKAL DU BRUGE SKRUER OG RAWLPLUGS, SOM ER EGNET TIL DIN TYPE VÆG.

 Pos	29.02.2015	Delförteckning - Liste over deler - Styklister - Osaluettelo Art.Nr. 197200	6/10	Q.	P (mm)	L (mm)
001				1	19x57	1560
002				15	19x114	355
003				15	19x114	355
008				1	19x57	1560
009				15	19x114	1560
010				15	19x114	2120
011				1	19x114	2200
W1-1 W2-1				1 1		
IAR1		GRUND - GRUNNMUR - FUNDAMENT - PERUSTUS		5	45x45	1500
A-PR1		TÄKASAR - TAKBJELKE - TAGBJÆLKE - KATTO-ORRET		1	44x120	2200
	GOLVBRÄDOR - GULVBORD - GULVBRÆDDER - LATTIALAUDAT			17	90x18	1958
	KATTOLAUTA - TAKBORD - TAGBRÆDDER - TAKBRÆDE			25	90x15	1650
	GOLVLÄKT - GULVLIST - GULVLISTE - JALKALISTA				18x18	6.87
DRV1	TAKFOT - FORSTERKNING AV TAKFORKANT - TAGKANTSFORSTÆRKNING - RÄYSTÄSLISTA			1	28x34	1960
DPL1	TAKLÄKT - LIST FOR TAKPAPP - TAGPAPLISTE - KATTOHUOPALISTA			1	18x70	2200
DPL	TAKLÄKT - LIST FOR TAKPAPP - TAGPAPLISTE - KATTOHUOPALISTA			2	15x45	1670
TB	TAKFOTSINKLÄDNAD - SPEILBORD - STERNBRÆT - RÄYSTÄSLAUTA			1	15x90	2200
KFS	STORM SÄKRING - VINDAVSTIVNINGSLIST - STORMLISTE - MYRSKYSUOJALISTA			4	22x45	2100
GL	VINDBRÆDE - VINDSKI - VINDSKEDE - KAAPELILAUTA			2	15x90	1670
	SKRUV FÖR SPRÖJS - SKRUE FOR SPROSSER - SKRUE TIL SPROSSER - JAKOPIITTEEN RUUVI			4	2.5x20	
	SKRUV FÖR FÖNSTERLÄKT - SKRUE FOR VINDUSLIST - SKRUE TIL VINDUESLISTE - IKKUNALISTAN ASENNUSRUUVI			10	2.5x25	
HS57	SKRUV FÖR SLUTBLECK - SKRUE FOR SLUTTSTYKKE - SKRUE TIL SLUTBLIK - PIDÄTYSLAATAN RUUVI			2	2.5x25	
HS42	SKRUV FÖR TÄCKLIST - SKRUE FOR DEKKBORD - SKRUE TIL DÆKLISTE - KATEPROFIILIN RUUVI			4	2.5x25	
HS2	SKRUV FÖR METALLHÖRN - SKRUE FOR STÅLVINKEL - SKRUE TIL METALVINKEL - METALLIKULMAN RUUVI			8	3.5x20	
HS41	SKRUV FÖR DÖRRKARM - SKRUE FOR DØRSTOLPE - SKRUE TIL DØRKARM - OVEN KARMIN RUUVI			4	3.5x50	

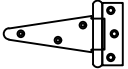Pos	29.02.2015 Delförteckning - Liste over deler - Stykliste - Osaluettelo Art.Nr. 197200	7/10	Q.	P (mm)	L (mm)
	SKRUV FÖR GAVELLÄKT - SKRUE FOR VINDSKI - SKRUE TIL VINDSKEDE - HARJALISTAN RUUVI		10	3.5x50	
HS11	SKRUV FÖR DÖRR - SKRUE FOR DØR - SKRUE TIL DØR - OVEN RUUVI		4	3x30	
HS5	SKRUV FÖR DÖRRTRÖSKEL - SKRUE FOR TERSKEL - SKRUE TIL DØRTRIN - KYNNYKSEN RUUVI		4	3x30	
	SKRUV FÖR DÖRRGÅNGJÄRN - SKRUE FOR DØRHENGLER - SKRUE TIL DØRHÆNGSLER - OVEN SARANAN RUUVI		12	4x40	
HS1	SKRUV FÖR METALLHÖRN - SKRUE FOR STÅLVINKEL - SKRUE TIL METALVINKEL - METALLIKULMAN RUUVI		8	4x40	
	SKRUV FÖR TAKFOTSINKLÄDNAD - SKRUE FOR SPEILBORD - SKRUE TIL STERNBRÆDDER - RÄYSTÄSLAUDAN RUUVI		5	4x40	
HS3	SKRUV FÖR TAKFOTSINKLÄDNAD - SKRUE FOR FORSTERKNING AV TAKFORKANT - SKRUE TIL TAGKANTSFORSTÆRKNING - RAYSTÄSLAUDAN RUUVI		5	4x60	
HS4	SKRUV FÖR TAKLÄKT - SKRUE FOR TAKPAPPLIST - SKRUE TIL TAGPAPLISTE - KATTOHUOPALISTAN RUUVI		5	4x60	
	SKRUV FÖR TAKBJÄLKAR - SKRUE FOR TAKBJELKER - SKRUE TIL TAGBJÆLKER - KATTOPALKIN RUUVI		6	5x120	
	SKRUV FÖR 1. VÄGGREGEL - SKRUE FOR FØRSTE STOKKLAG - SKRUE TIL FØRSTE VÆGBJÆLKE - 1. SEINÄPALKIN RUUVI		4	5x90	
	HAMMARKLOSS - HOGGESTABBE - TRÆKLODS TIL HAMRING - NAULAUSKAPPALE		1		
	FÖRZINKAD SPIK FÖR TAKLÄKT - SINKSPIKER FOR TAKPAPPLIST - ZN SØM TIL TAGPAPLISTE - KATTOHUOPALISTAN SINKITTY NAULA		8	2x40	
	FÖRZINKAD GOLVSPIK - SINKSPIKER FOR GULV - ZN SØM TIL LOFT - SINKITTY LATTIANAULA		90	2x50	
	ZN SPIK FÖR GOLVLÄKT - SINKSTIFT FOR GULVLIST - ZN SØM TIL GULVLISTE - SINKITTY NAULA JALKALISTAN ASENNUKSEEN		14	1.4x40	
MW2	METALLHÖRN - STÅLVINKEL - METALVINKEL - METALLIKULMA		4		
	DÖRRLÅS - DØRLÅS - DØRLÅS - OVEN LUKKO		1		
	HANDTAG FÖR DÖRR - DØRBESLAG - DØRHÅNDTAG - OVENPAINIKE		1		
	TÄCKBRICKA TILL DÖRR - ET SETT AV DØRBESLAG - SÆT AF LÅSEDÆKSLER - OVEN LUKKOKILPI		1		
	LÅSBLECK - SLUTTSTYKKE TIL LÅS - SLUTBLIK TIL LÅS - LUKON VASTAKAPPALE		1		
	GÅNGJÄRN FÖR DÖRR - DØRHENGLER - DØRHÆNGSLER - OVEN SARANA		2		
SFS	MUTTER FÖR STROMSÄKRING - MUTTER FOR VINDAVSTIVNINGSLIST - MØTRIK TIL STORMLISTE - MYRSKYSUOJALISTAN MUTTERI		4		
BFS	BULT FÖR STROMSÄKRING - BOLT FOR VINDAVSTIVNINGSLIST - BOLT TIL STORMLISTE - MYRSKYSUOJALISTAN PULTTI		4		
DFS	BRICKA FÖR STROMSÄKRING - SKIVE FOR VINDAVSTIVNINGSLIST - SKIVE TIL STORMLISTE - MYRSKYSUOJALISTAN ALUSLAATTA		4		
	FÖRZINKAD TAKSPIK - SINKSPIKER FOR TAK - ZN SØM TIL TAG - SINKITTY KATTONAULA		82	2x50	
DBL	VÄGGPLUGG - VEGGPLUGG - VÆGDYVEL - SEINÄTULPPA		18		

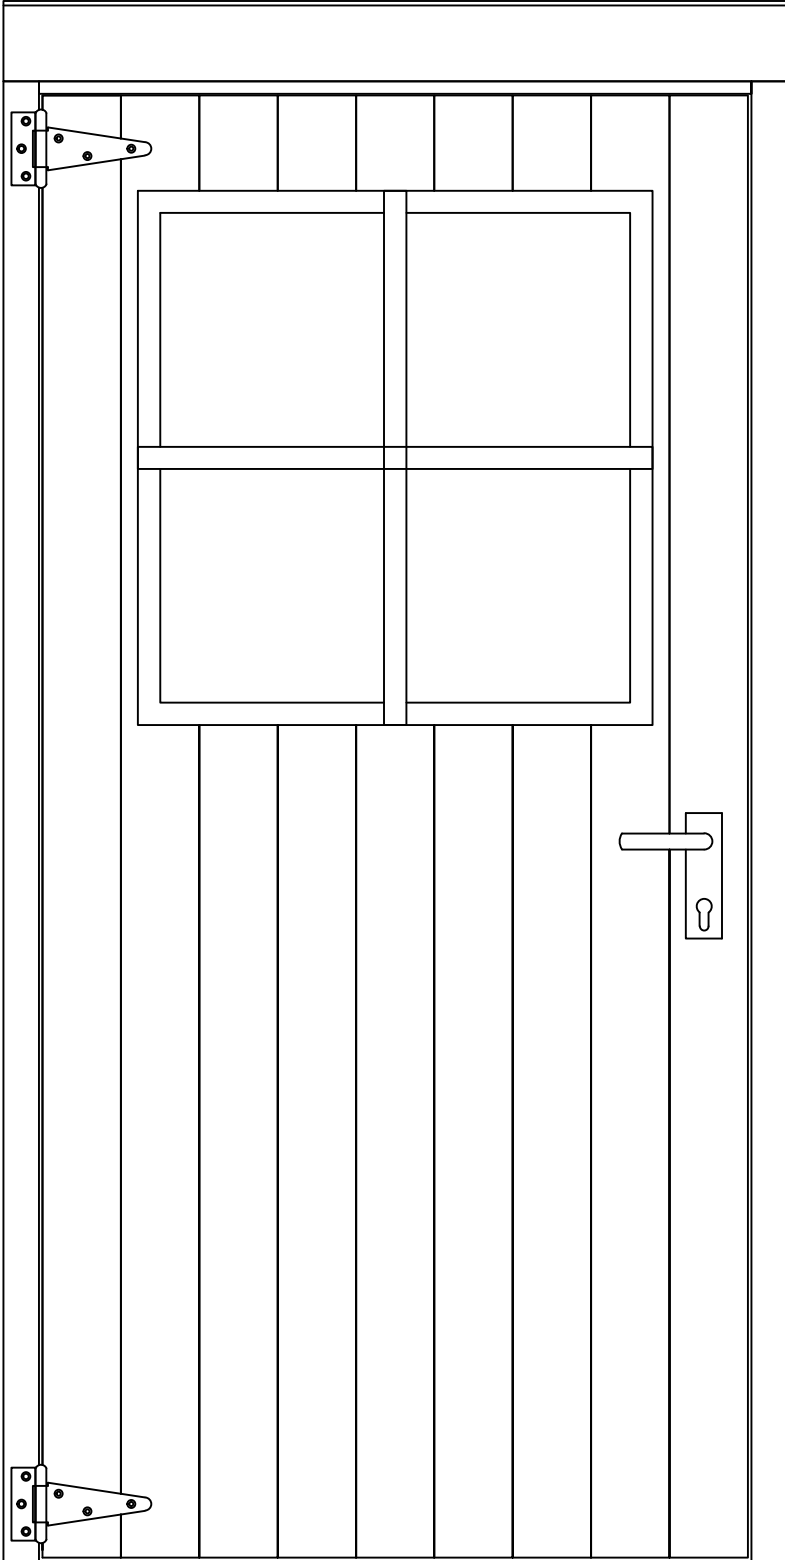Pos	29.02.2015 Delförteckning - Liste over deler - Stykliste - Osaluettelo Art.Nr. 197200	8/10	Q.	P (mm)	L (mm)
	<p data-bbox="236 129 630 161">DÖRR - DØR - DØR - OVI 840x1670</p> <p data-bbox="790 129 1018 161">UK.2.034.XVV.MM19c</p> <p data-bbox="1184 129 1236 161">XGZ</p>  <p>The drawing shows a vertical door with a window. The window is divided into four panes by a horizontal and a vertical muntin. The door has vertical stiles. On the left side, there are two hinges. On the right side, there is a handle with a keyhole below it.</p>	1			

Art.Nr. 197200

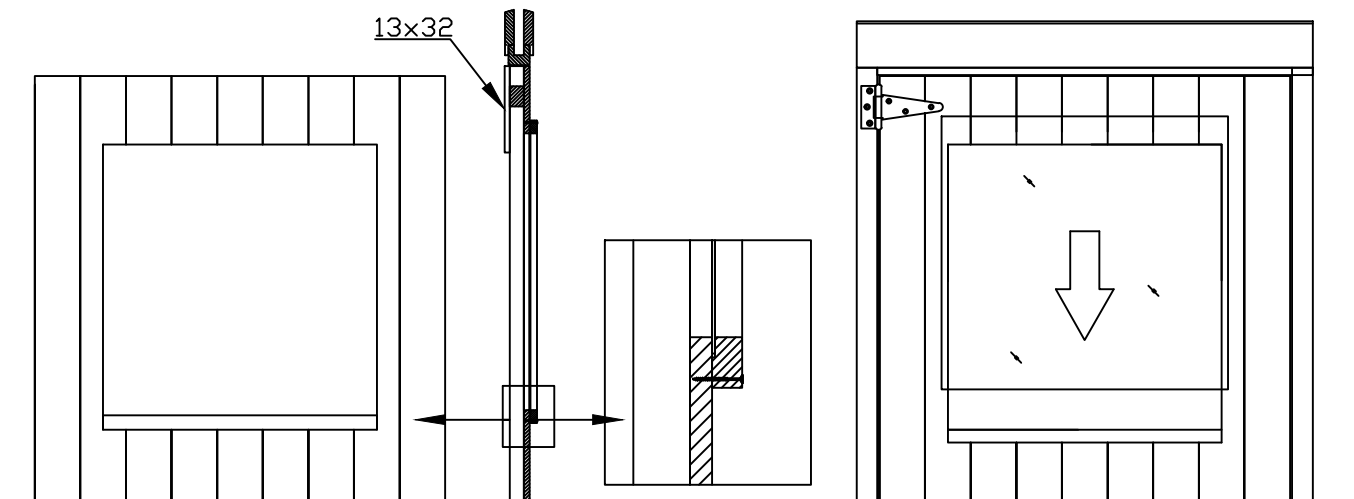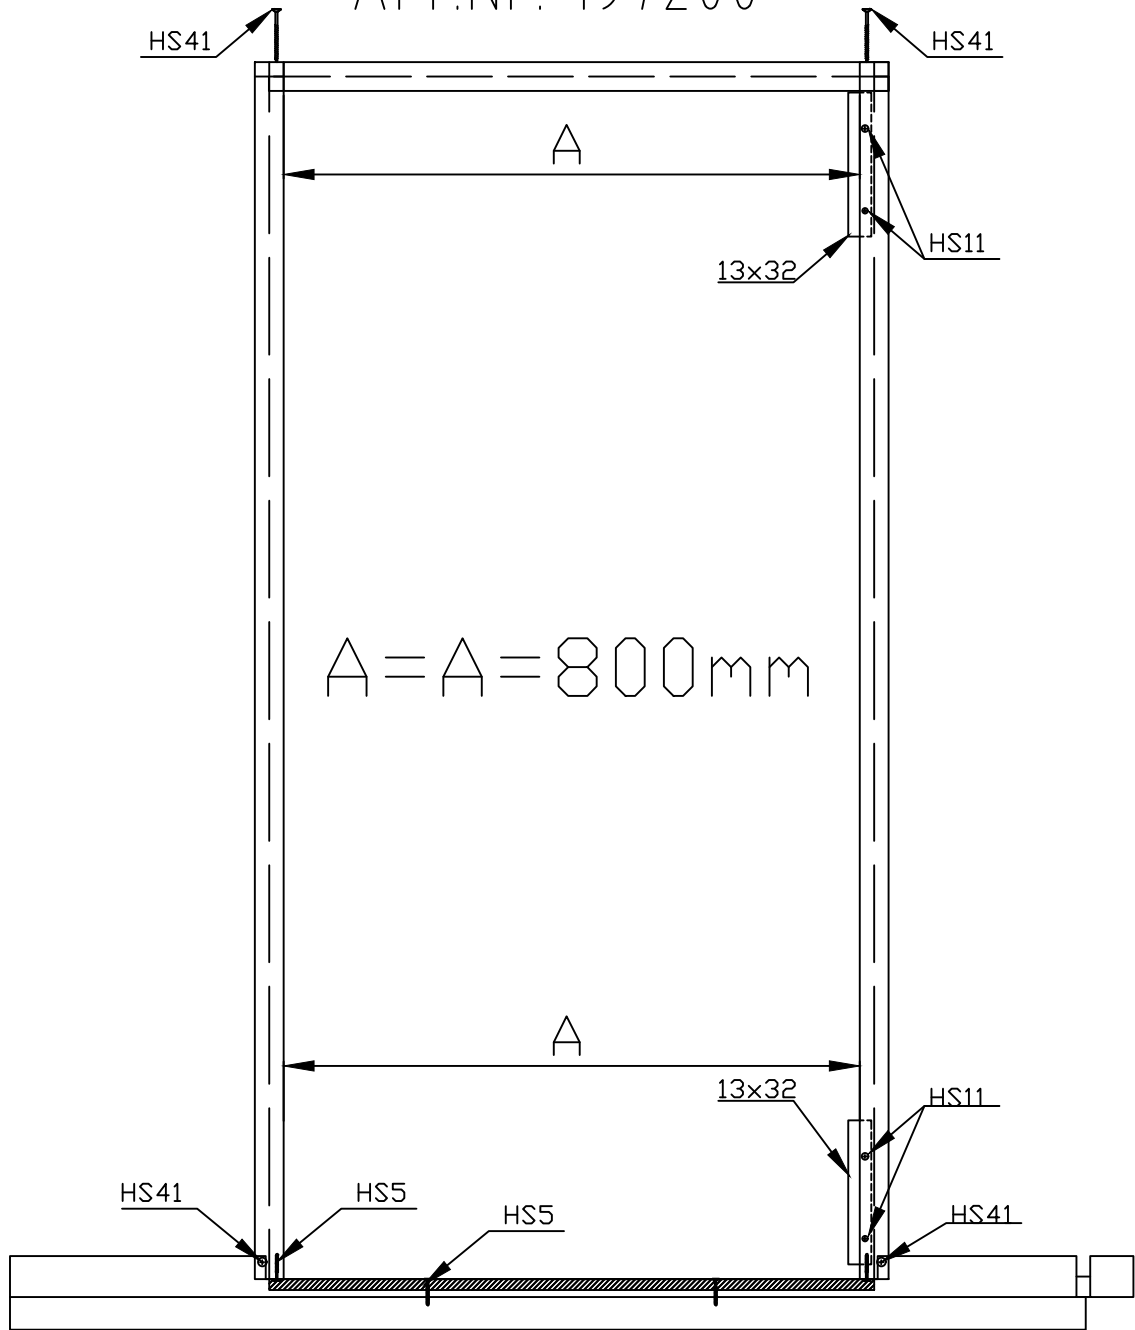

Art.Nr. 197200

