


Mökipaketti 600

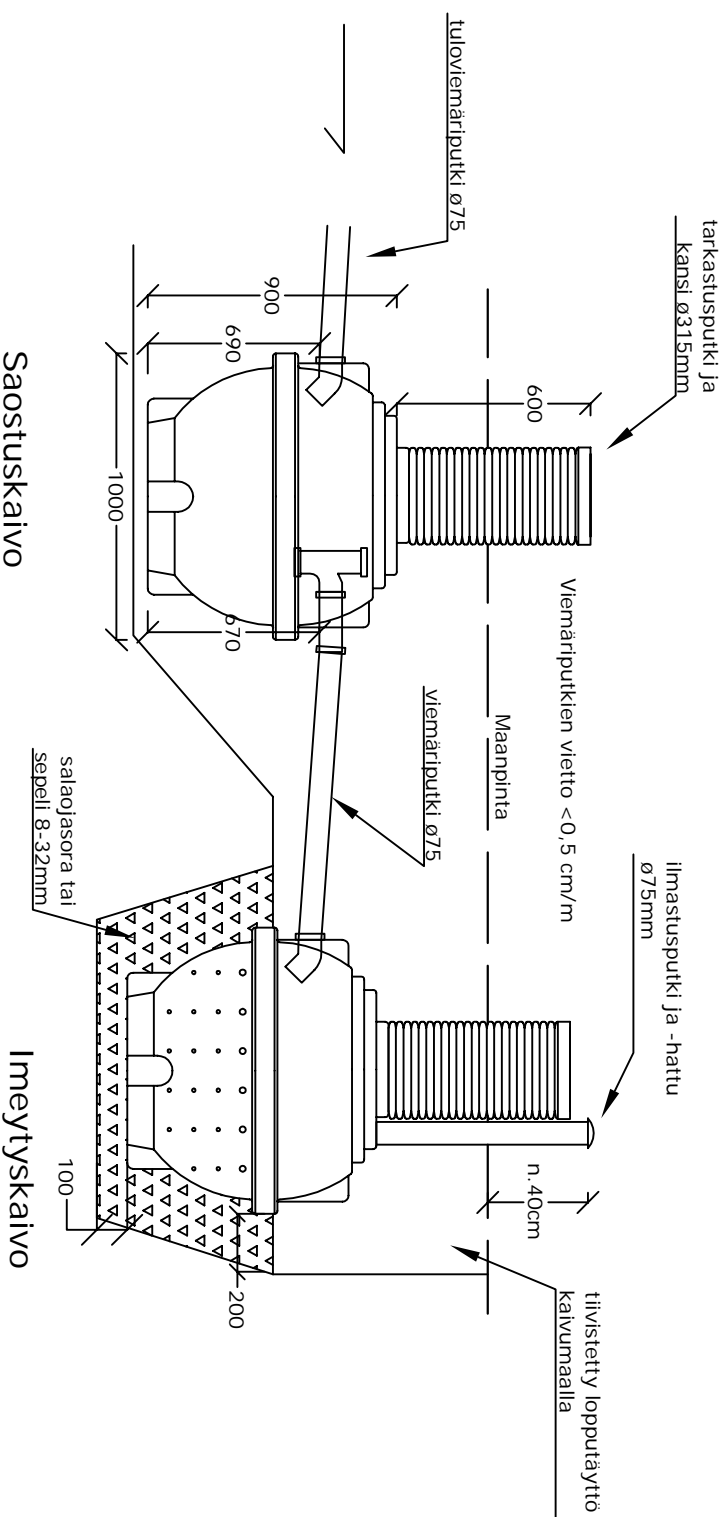

PIDÄTÄMME OIKEUDEN MUUTOKSIN

K:osa	Kortteliv/ia	Tontti / Rno	Rakennuksen tunnus
Rakennusstoimenpide		Piirustaja/	Juoks. nro
Rakennuskohteen nimi ja osoite		LVI-PIIRUSTUS	
		Piirustuksen sisältö	Mittakaavat
			1 : 25
Rotomon Oy			
Haalitie 26		puh. (015) 343 340	
51200 Kangasniemi		Fax. (015) 343 349	
www.rotomon.fi			
	Suun.ala	Työ No	Piir.No
			Muutos