



KERROSALA
TILAVUUS

26,25m²
69,17m³

POHJAPIIRUSTUS

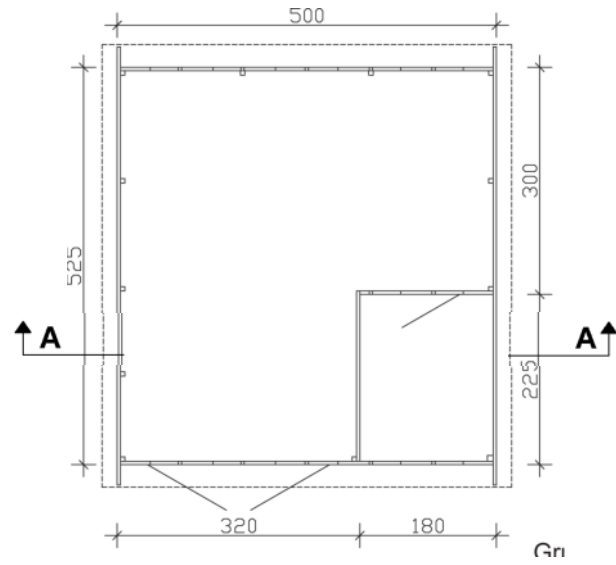

LEIKKAUS

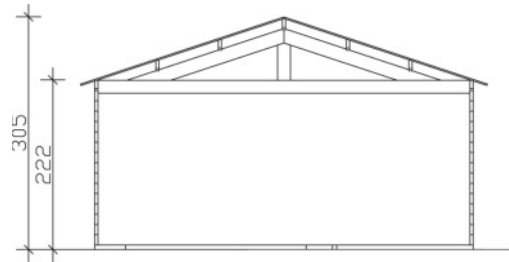

Perustukset erillisen suunnitelman mukaisesti

RAKENTEET

YP.
VESIKATE
RAAKAPONTTILAUTA 19mm
KATTOPALKKI


US.
KEVYTHIRSI 45mm

AP.
LAUDOITUS mm
LATTIAPALKIT
TUULETTUVA VÄLITILA
SEPELI
(ROUTAERISTE)
(TÄYTTÖ)
(SUODATINKANGAS)
PERUSMAA


K.osa/Kyla	Kortteli/Tila	Tontti/Rn:o	Viranomaisten merkintöjä varten
Rakennustoimenpide	UUDISRAKENNUS		Piirustuslaji PÄÄPIIRUSTUS
Rakennuskohteen nimi ja osoite			Piirustuksen sisältö POHJAPIIRUSTUS LEIKKAUS Mittakaava 1:100 1:100
			VARBERG 2
Suunnittelija	SKAN HOLZ HELME AS		ARK
Allekirjoitus		Pvm.	



JULKISIVU 1

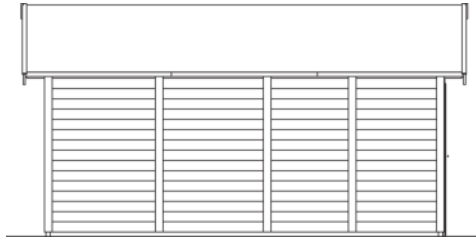


JULKISIVU 2

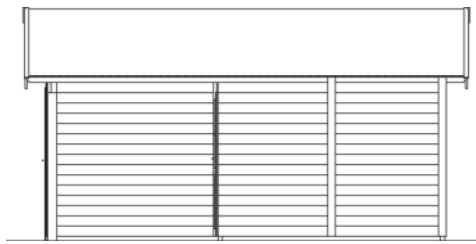


JULKISIVU 3



JULKISIVU 4

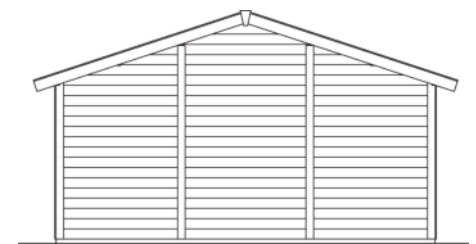

K.osa/Kyla	Kortteli/Tila	Tontti/Rn:o	Viranomaisten merkintöjä varten
Rakennustoimenpide UUDISRAKENNUS			Piirustuslaji PÄÄPIIRUSTUS
Rakennuskohteen nimi ja osoite			Piirustuksen sisältö JULKISIVUT VARBERG 2
			Mittakaava 1:100
Suunnittelija SKAN HOLZ HELME AS			ARK
Allekirjoitus	Pvm.		