



KERROSALA 29,93m²
TILAVUUS 80,95m³

POHJAPIIRUSTUS

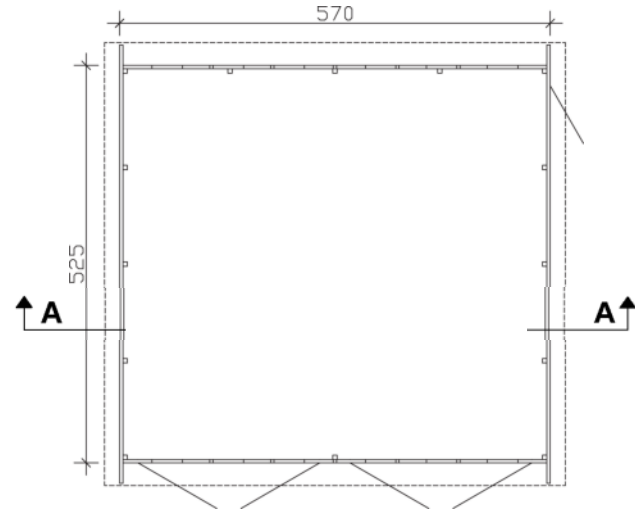

LEIKKAUS

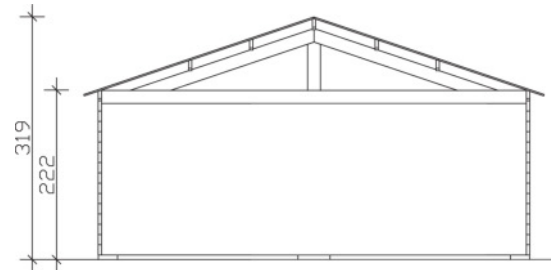


Perustukset erillisen suunnitelman mukaisesti

RAKENTEET


YP.
VESIKATE
RAAKAPONTTILAUTA 19mm
KATTOPALKKI

US.
KEVYTHIRSI 45mm


AP.
LAUDOITUS mm
LATTIAPALKIT
TUULETTUVA VÄLITILA
SEPELI
(ROUTAERISTE)
(TÄYTTÖ)
(SUODATINKANGAS)
PERUSMAA

K.osa/Kyla	Kortteli/Tila	Tontti/Rn:o	Viranomaisten merkintöjä varten	
Rakennustoimenpide UUDISRAKENNUS			Piirustuslaji PÄÄPIIRUSTUS	
Rakennuskohteen nimi ja osoite			Piirustuksen sisältö POHJAPIIRUSTUS LEIKKAUS	Mittakaava 1:100 1:100
			VARBERG 3	
Suunnittelija SKAN HOLZ HELME AS			 ARK	
Allekirjoitus				
			Pvm.	


JULKISIVU 1

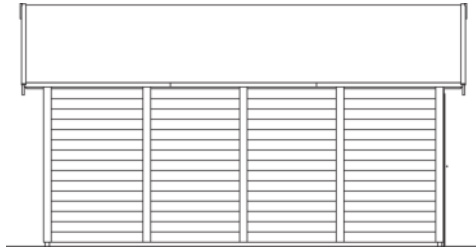


JULKISIVU 2

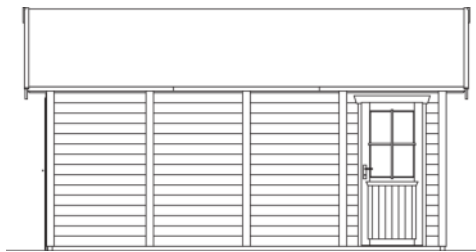


JULKISIVU 3

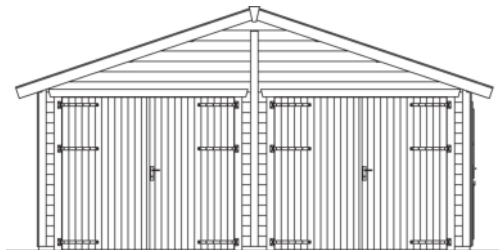

JULKISIVU 4

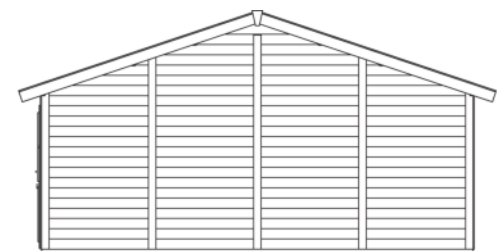

K.osa/Kyla	Kortteli/Tila	Tontti/Rn:o	Viranomaisten merkintöjä varten
Rakennustoimenpide UUDISRAKENNUS	Piiustuslaji PÄÄPIIRUSTUS		
Rakennuskohteen nimi ja osoite	Piiustuksen sisältö JULKISIVUT	Mittakaava 1:100	
	VARBERG 3		
Suunnittelija SKAN HOLZ HELME AS			ARK
Allekirjoitus	Pvm.		