



KERROSALA 26,92m²
TILAVUUS 73,94m³

POHJAPIIRUSTUS

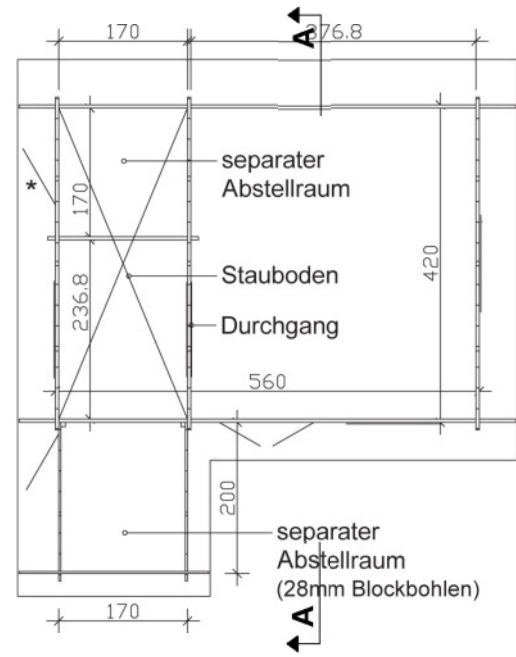

LEIKKAUS

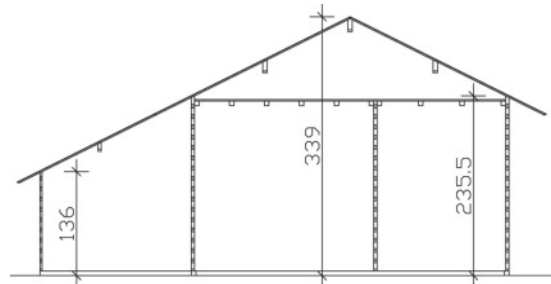

Perustukset erillisen suunnitelman mukaisesti

RAKENTEET	AP.
YP.	LAUDOITUS 19mm
VESIKATE	LATTIAPALKIT
RAAKAPONTTILAUTA 19mm	TUULETTUVA VÄLITILA
KATTOPALKKI	SEPELI
	(ROUTAERISTE)
	(TÄYTTÖ)
US.	(SUODATINKANGAS)
KEVYTHIRSI 45mm	PERUSMAA

K.osa/Kyla	Kortteli/Tila	Tontti/Rn:o	Viranomaisten merkintöjä varten
Rakennustoimenpide UUDISRAKENNUS			Piirustuslaji PÄÄPIIRUSTUS
Rakennuskohteen nimi ja osoite			Piirustuksen sisältö POHJAPIIRUSTUS LEIKKAUS ESBJERG 3
			Mittakaava 1:100 1:100
Suunnittelija SKAN HOLZ HELME AS			ARK
Allekirjoitus			
			Pvm.



JULKISIVU 1




JULKISIVU 2




JULKISIVU 3



JULKISIVU 4

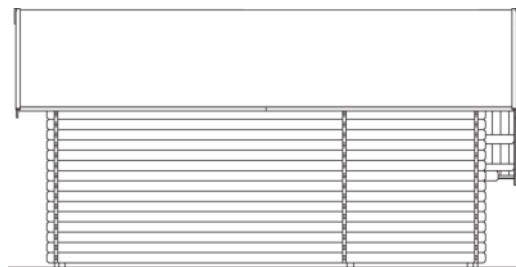

K.osa/Kyla	Kortteli/Tila	Tontti/Rn:o	Viranomaisten merkintöjä varten
Rakennustoimenpide UUDISRAKENNUS			Piirustuslaji PÄÄPIIRUSTUS
Rakennuskohteen nimi ja osoite			Piirustuksen sisältö JULKISIVUT ESBJERG 3
			Mittakaava 1:100
Suunnittelija SKAN HOLZ HELME AS			ARK
Allekirjoitus	Pvm.		