


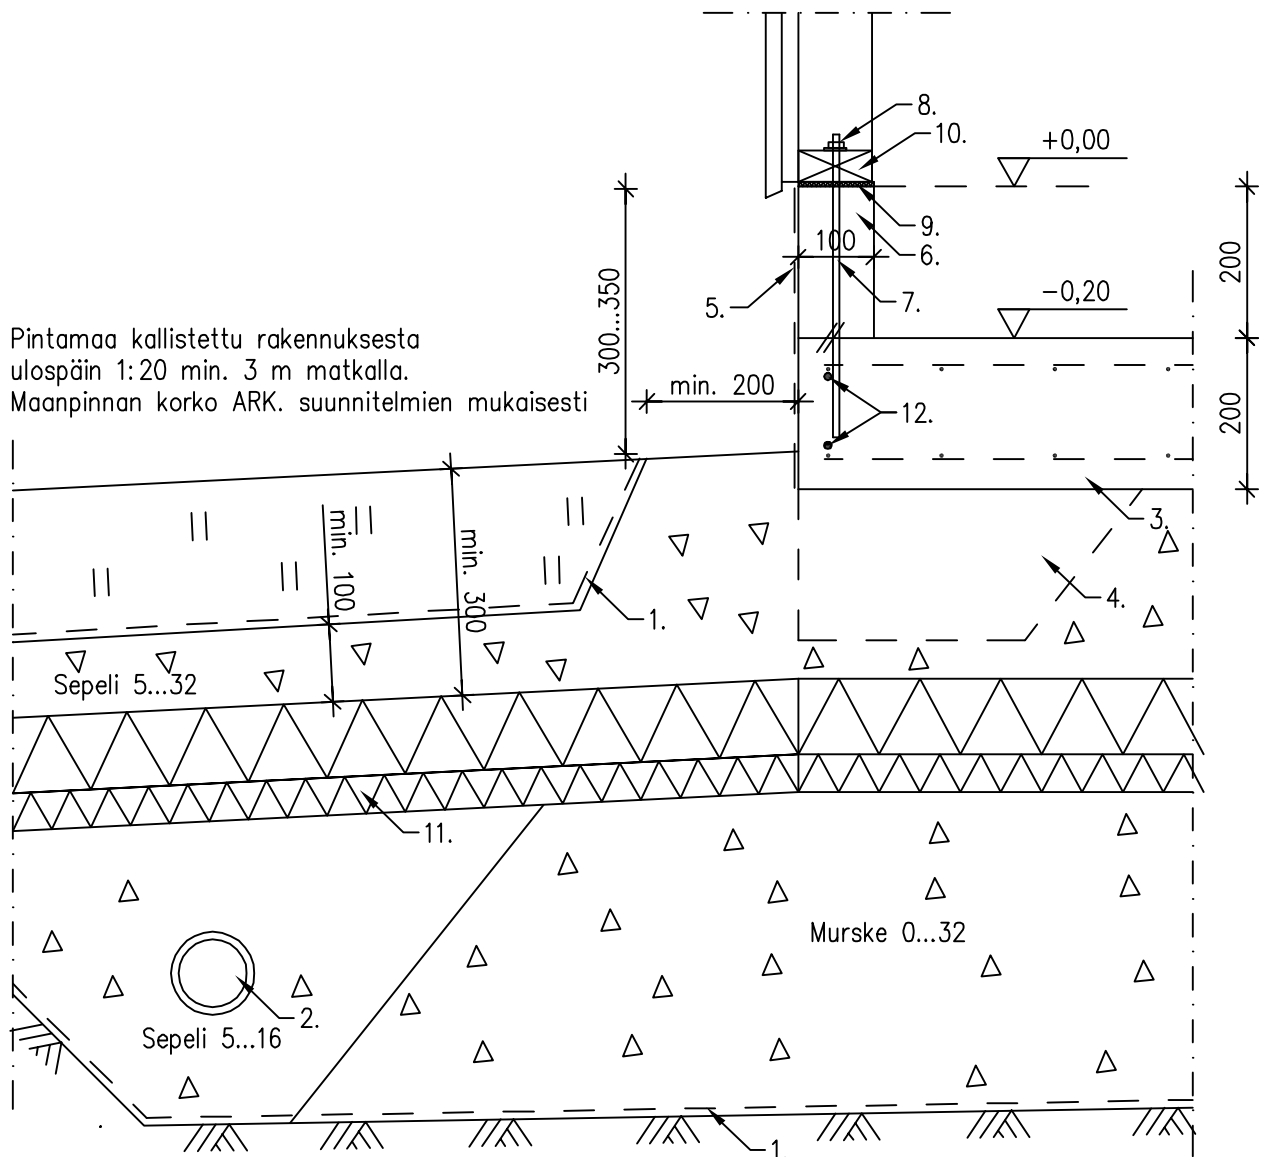
PÄÄRAKENNESUUNNITTELIJAN KUITTAUS:

K.osa/Kylä	Kortteli/Tila	Tontti/Rn:o	Viranomaisten merkintöjä varten	
Rakennustoimenpide UUDISRAKENNUS			Piirustuslaji RAKENNEPIIRUSTUS	
Rakennuskohteen nimi ja osoite			Piirustuksen sisältö	Mittakaava
			950 AUTOTALLIEN JA AUTOKATOSTEN PERUSTUSLEIKKAUKSET	1:10

Bygghemma Finland Oy			RAK
PL 1005 Maisterinkatu 9-11, 11100 Riihimäki puh. 0800-09800			
Suunnittelija Jani Rantanen	Allekirjoitus 	Pvm. 21.12.2015	


Bygghemma Finland Oy PL 1005 Maisterinkatu 9-11, 11100 Riihimäki puh. 0800-09800	Päiväys 9.11.2015	Tunnus S1
Rakennustyyppi AUTOTALLI / VARASTO / AUTOKATOS	Sisältö PERUSTUSLEIKKAUS ULKOSEINÄN KOHDALTA	

1. Suodatinkangas N2
2. Tupla salaojaputki 110
3. Tb-laatta hl=200 mm. Rauditus: verkko 8-150 yp. + ap. Verkkojen limitys 300 mm (kaksi silmäväliä)
4. Reuna-alueiden korotus tarvittaessa. (sokkelia jää näkyviin yli 350 mm)
5. Sokkelin pinnoitus: esim. ohutrappaus
6. Korokevalu
7. Kierretanko M8 zn L-400. Sijainnit tasopiirustuksen mukaisesti
8. Aluslevy Ø30 + mutteri M8 zn
9. Sokkelikaista 6x150. Leikataan oikeaan leveyteen asennuksen jälkeen
10. Alajuoksu 42x98
11. EPS 120 Routa. Paksuus rakennuspaikan mukaisesti
12. Rengasteräkset 2 x T10 laatan ympäri. jp. 900 mm




Bygghemma Finland Oy PL 1005 Maisterinkatu 9-11, 11100 Riihimäki puh. 0800-09800	Päiväys 9.11.2015	Tunnus S2
Rakennustyyppi AUTOTALLI / AUTOKATOS	Sisältö PERUSTUSLEIKKAUS AJOLUISKAN KOHDALTA	

1. Kulmarauta 50x50x5 kiinnitysharjateräksin
2. Ajoluiska / maanpinnan muotoilu

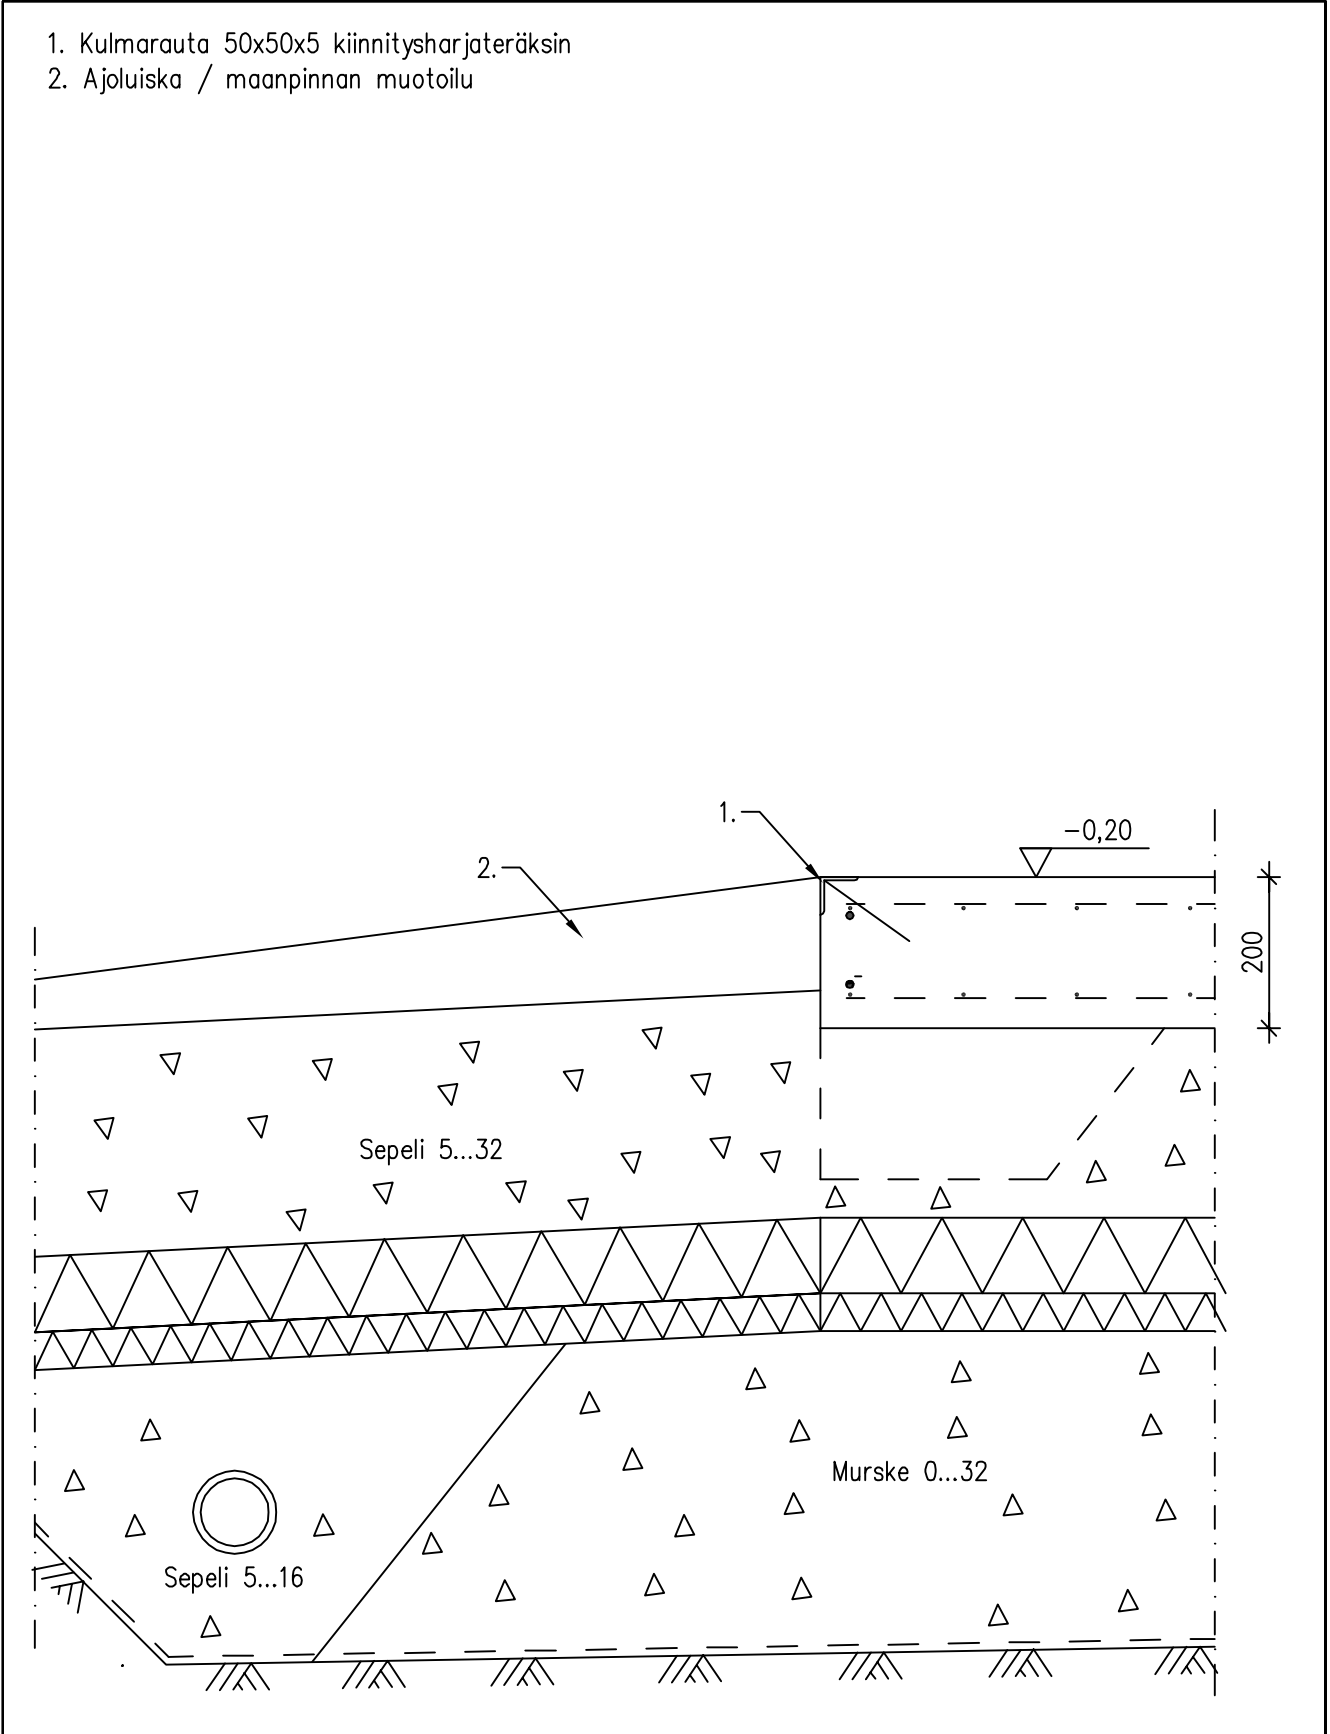


Bygghemma Finland Oy PL 1005 Maisterinkatu 9-11, 11100 Riihimäki puh. 0800-09800	Päiväys 9.11.2015	Tunnus S3
Rakennustyyppi AUTOTALLI / VARASTO	Sisältö PERUSTUSLEIKKAUS KÄYNTIOVEN KOHDALTA	

1. Kynnyspelti
2. Sokkelikaista 6x150. Leikataan oikeaan leveyteen oven asennuksen jälkeen
3. Käyntiovi

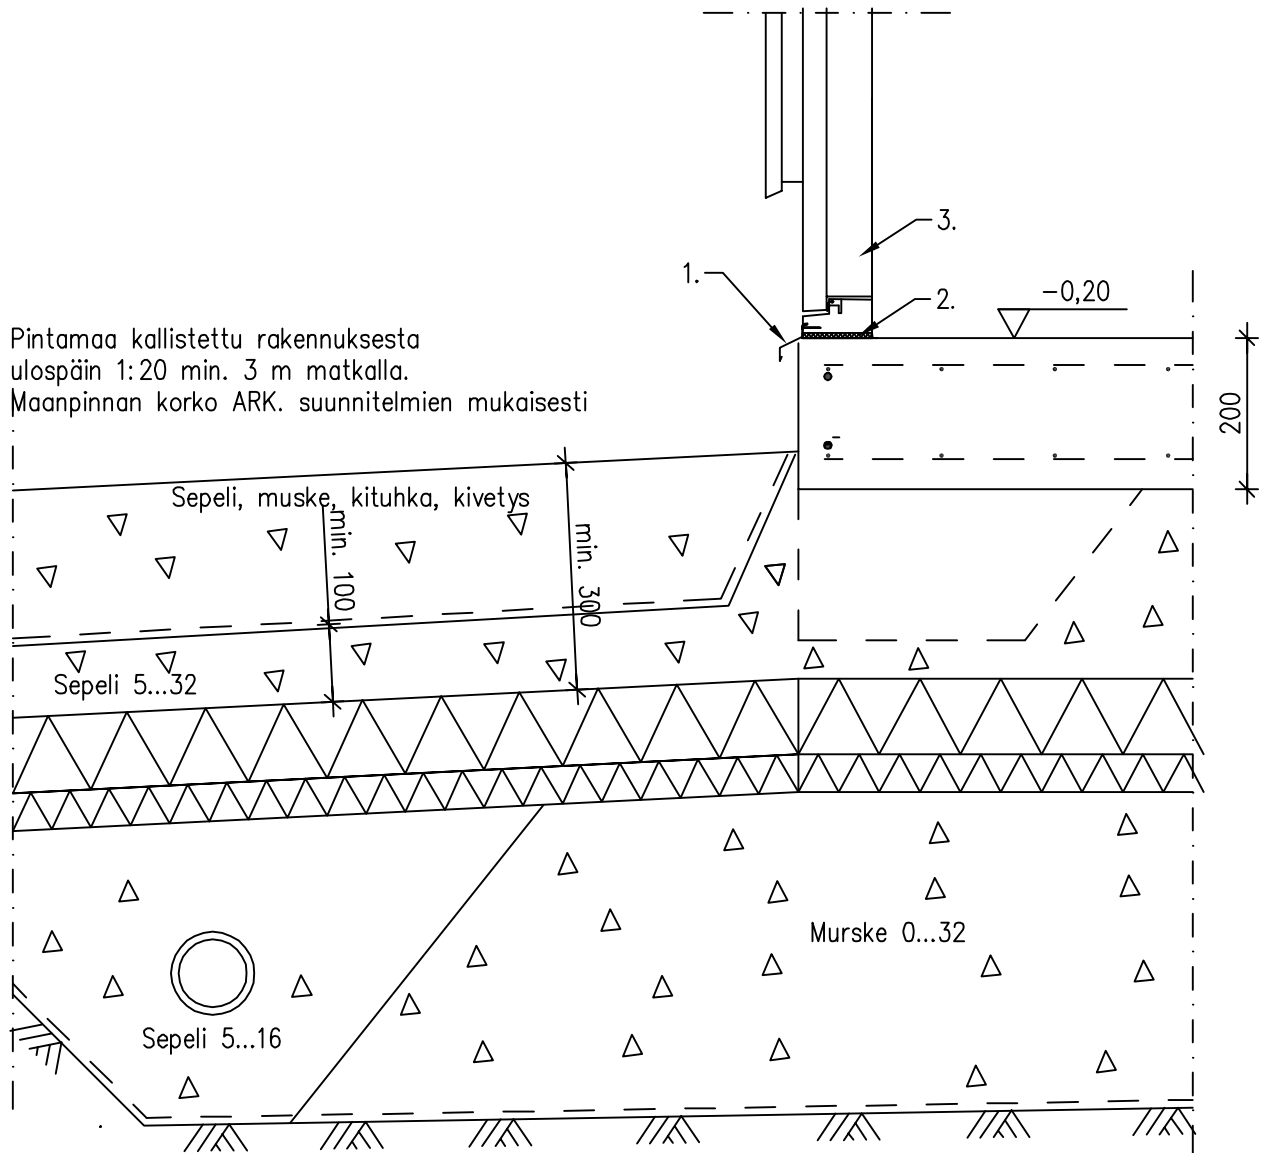

Bygghemma Finland Oy PL 1005 Maisterinkatu 9-11, 11100 Riihimäki puh. 0800-09800	Päiväys 21.12.2015	Tunnus S4
Rakennustyyppi AUTOTALLI VARASTOLLA	Sisältö PERUSTUSLEIKKAUS VÄLISEINÄN KOHDALTA	

1. Tb-laatta hl=200 mm. Rauditus: verkko 8-150 yp. + ap. Verkkojen limitys 300 mm (kaksi silmäväliä)
2. Korokevalu
3. Kierretanko M8 zn L-400. Sijainnit tasopiirustuksen mukaisesti
4. Aluslevy $\varnothing 30$ + mutteri M8 zn
5. Sokkelikaista 6x150. Leikataan oikeaan leveyteen asennuksen jälkeen
6. Alajuoksu 42x98

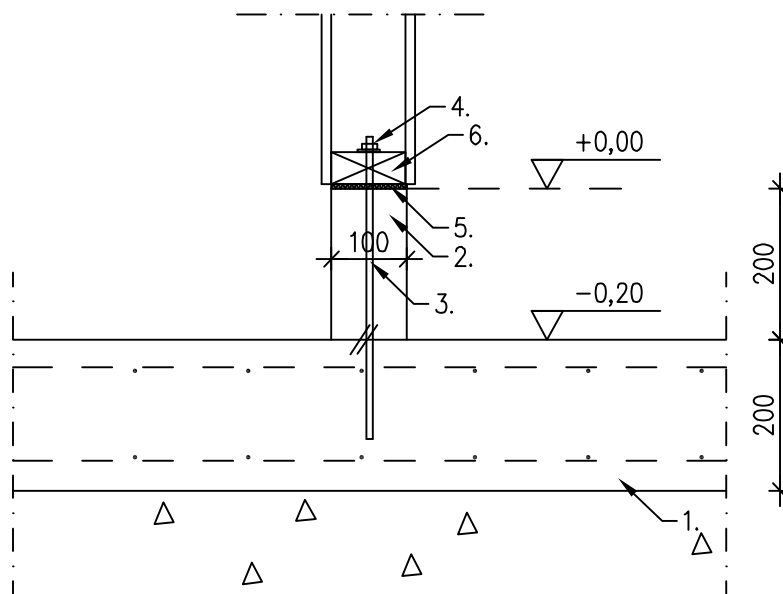

Bygghemma Finland Oy PL 1005 Maisterinkatu 9-11, 11100 Riihimäki puh. 0800-09800	Päiväys 21.12.2015	Tunnus S5
Rakennustyyppi AUTOKATOS	Sisältö PERUSTUSLEIKKAUS KATOKSEN PILARIN KOHDALTA	

1. Suodatinkangas N2
2. Tupla salaojaputki 110
3. Tb-laatta hl=200 mm. Rauditus: verkko 8-150 yp. + ap. Verkkojen limitys 300 mm (kaksi silmäväliä)
4. Reuna-alueiden korotus tarvittaessa.
5. Laatan reunan pinnoitus: esim. ohutrappaus
6. Korokevalu 120x120x100 pilareiden kohdille
7. Pilarikenkä esim. D115. Kiinnitys pilariin 8 x AN. 4,0x40
8. Liimapuupilari 115x115
9. EPS 120 Routa. Paksuus rakennuspaikan mukaisesti
10. Rengasteräkset 2 x T10 laatan ympäri. jp. 900 mm

