


Uponor-imeyttämö 1m³ virtaussäätimin (Uponor nro 1050902)

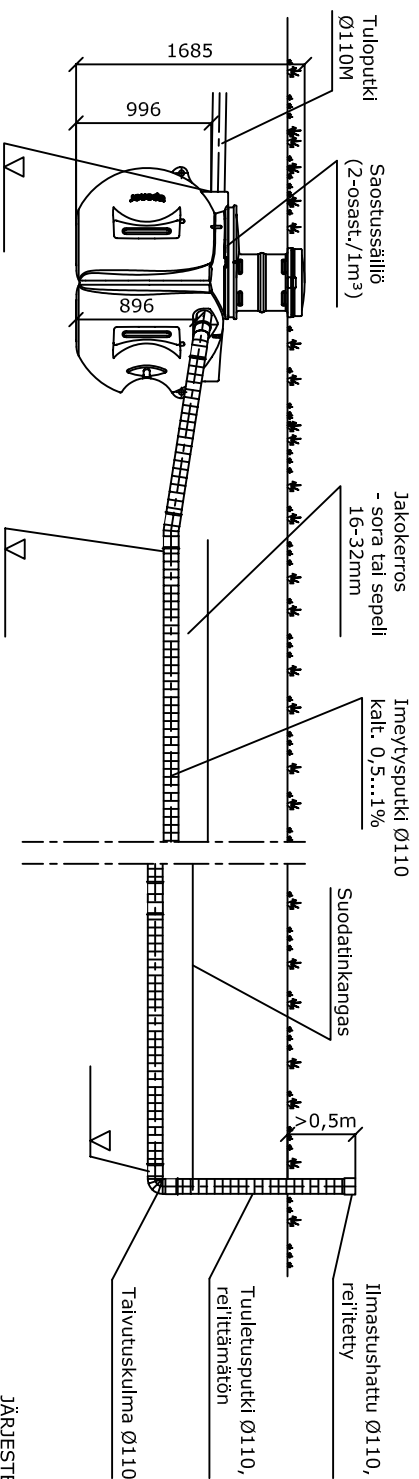

JÄRJESTELMÄN KUVAAUS

Käyttöaika :

Huoneistoala : m²

Henkilömäärä : hlö

Mitoitusvesimäärä : l/vrk

Saostussäiliö :

1m³ , 2-osastoinen

ankkurointi

jatkoputket tiivistyneen
(maahan asennussyvyys 0,7 - 1,0 m)

Imeyttämö :


imeytysputkiston pituus : m

haarojen lukumäärä : kpl


imeytysojasto imeytysskenttä

Lämpöeristys : saostussäiliö imeytysskenttä


Uponor-imeyttämö 1m³ virtaussäätimin
Uponor no. 1050902
LVI-koodi 3625075

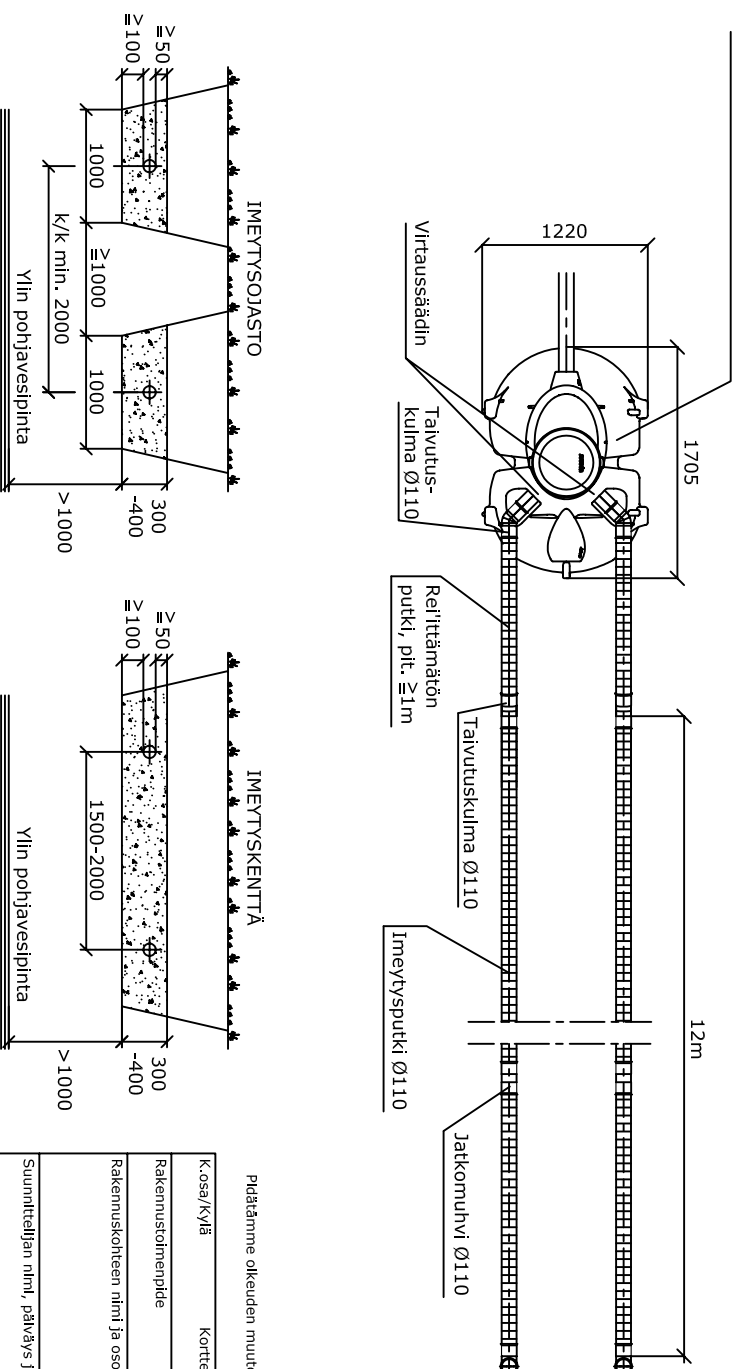

IMEYTYSOJASTO

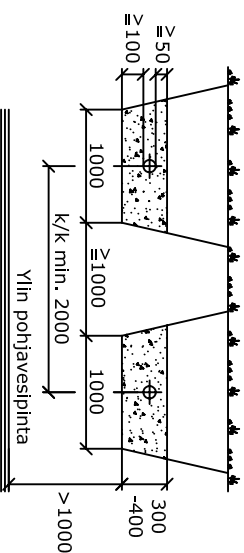

IMEYTYSKENTTÄ

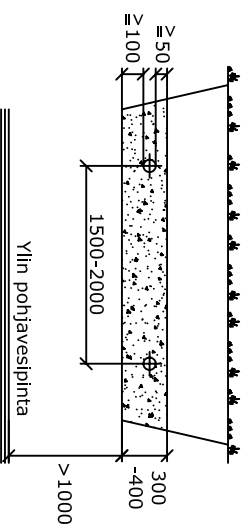

Pitämme oikeuden muutoksiin

uponor

K.osa/Kylä	Korttel/Tila	Tontti/Rn:o	Viranomaisten arkkitehtineuvontöjä varten	Juoks.n:o
Rakennusloimenpide			Piirustuslaji	
Rakennuskohteen nimi ja osote			Piirustuksen sisältö	Mittakaavat
Suunnittelijan nimi, päiväys ja allekirjoitus			Suunnitteluala, työn n:o ja piltt. n:o	Muutos