LEIKKAUS A-A

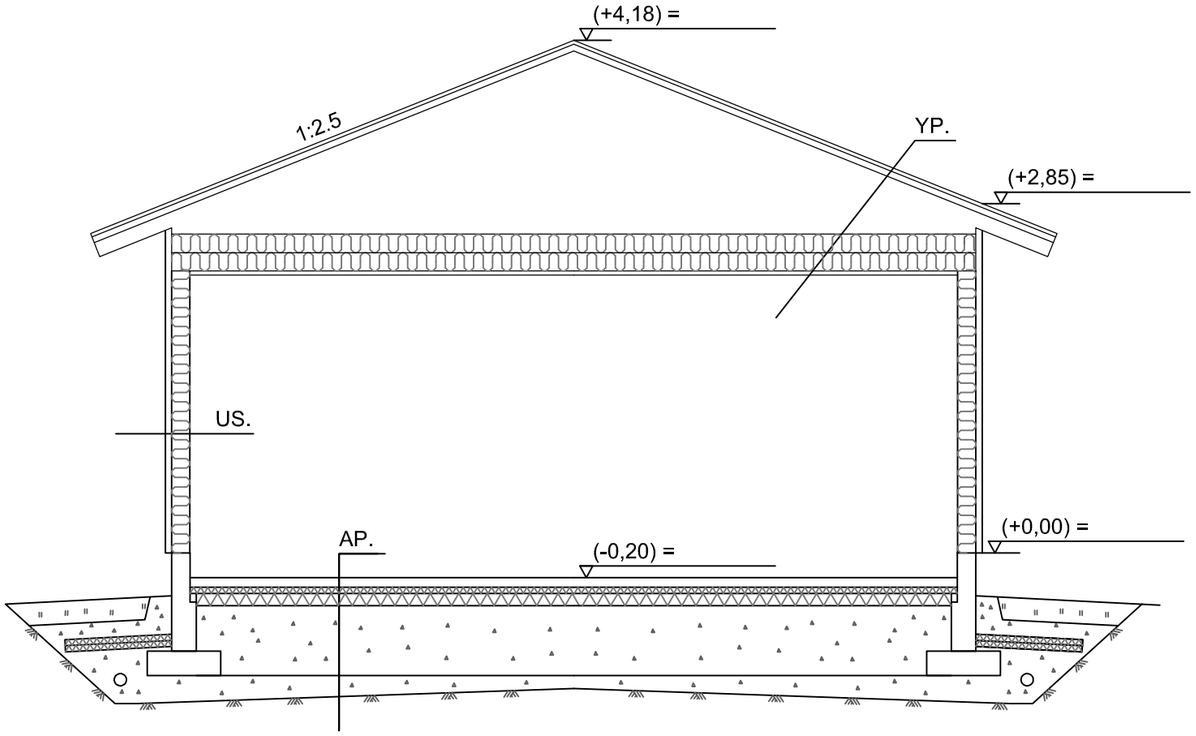

PERUSTUKSET ERILLISEN PERUSTUSSUUNNITELMAN MUKAISESTI

RAKENTEET

YP.
PYSTYSAUMAPELTIKATE / TIILIPROFILOITU PELTIKATE / BETONITIILIKATE
RUOTEET 32 mm
KOROKERIMA 22 mm
ALUSKATE
NR-RISTIKKO + ERISTE 300 mm
HÖYRYNSULKUMUOVI
KOOLAUS 22 mm
KIPSILEVY 13 mm

US.
VAAKAPANEELI / PYSTYPANEELI 21 mm
PANEELIN KIINNITYSPUU 22 mm
KOROKERIMA 22 mm PYSTYPANELOINNISSA
TUULENSUOJAKIPSILEVY 9 mm
RUNKO 148 mm + ERISTE
HÖYRYNSULKUMUOVI
KIPSILEVY 13 mm

AP.
TB-LAATTA 80 mm
ERISTE 150 mm
SEPELI 200 mm
(SUODATINKANGAS)
PERUSMAA

K.osa/Kylä	Kortteli/Tila	Tontti/Rn:o	Viranomaisten merkintöjä varten
Rakennustoimenpide: UUDISRAKENNUS			Piirustuslaji: PÄÄPIIRUSTUS
Rakennuskohteen nimi ja osoite			Piirustuksen sisältö: LEIKKAUS A-A ERISTETYILLÄ RAKENTEILLA Mittakaava: 1:50
Mallin suunnittelija: Jani Rantanen RI			ARK
Suunnittelija	Allekirjoitus	Pvm.	

LEIKKAUS A-A

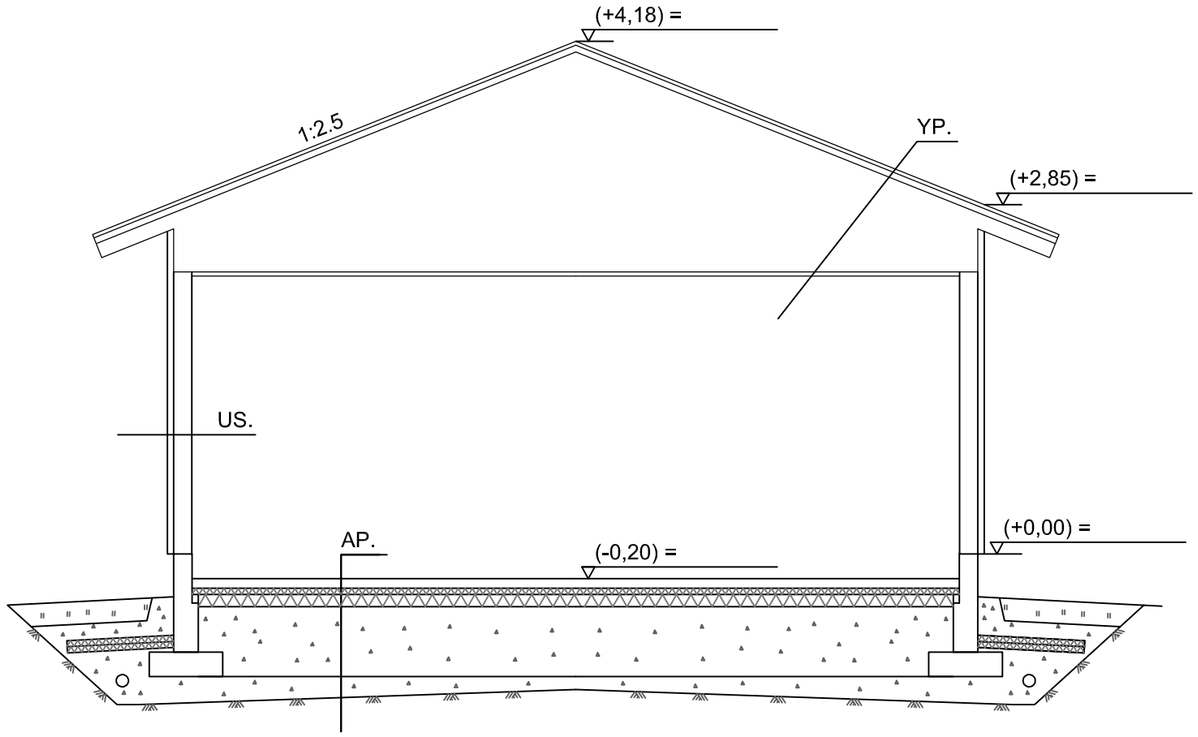

PERUSTUKSET ERILLISEN PERUSTUSSUUNNITELMAN MUKAISESTI

RAKENTEET

YP.
PYSTYSAUMAPELTIKATE / TIILIPROFILOITU PELTIKATE / BETONITIILIKATE
RUOTEET 32 mm
KOROKERIMA 22 mm
ALUSKATE
NR-RISTIKKO
VINOLAUDOITUS 22 mm

US.
VAAKAPANEELI / PYSTYPANEELI 21 mm
PANEELIN KIINNITYSPUU 22 mm
KOROKERIMA 22 mm PYSTYPANELOINNISSA
TUULENSUOJAKIPSILEVY 9 mm
RUNKO 148 mm

AP.
TB-LAATTA 80 mm
ERISTE 150 mm
SEPELI 200 mm
(SUODATINKANGAS)
PERUSMAA

K.osa/Kylä	Kortteli/Tila	Tontti/Rn:o	Viranomaisten merkintöjä varten
Rakennustoimenpide: UUDISRAKENNUS			Piirustuslaji: PÄÄPIIRUSTUS
Rakennuskohteen nimi ja osoite			Piirustuksen sisältö: LEIKKAUS A-A KYLMILLÄ RAKENTEILLA Mittakaava: 1:50
Mallin suunnittelija: Jani Rantanen RI			ARK
Suunnittelija	Allekirjoitus	Pvm.	

LEIKKAUS B-B

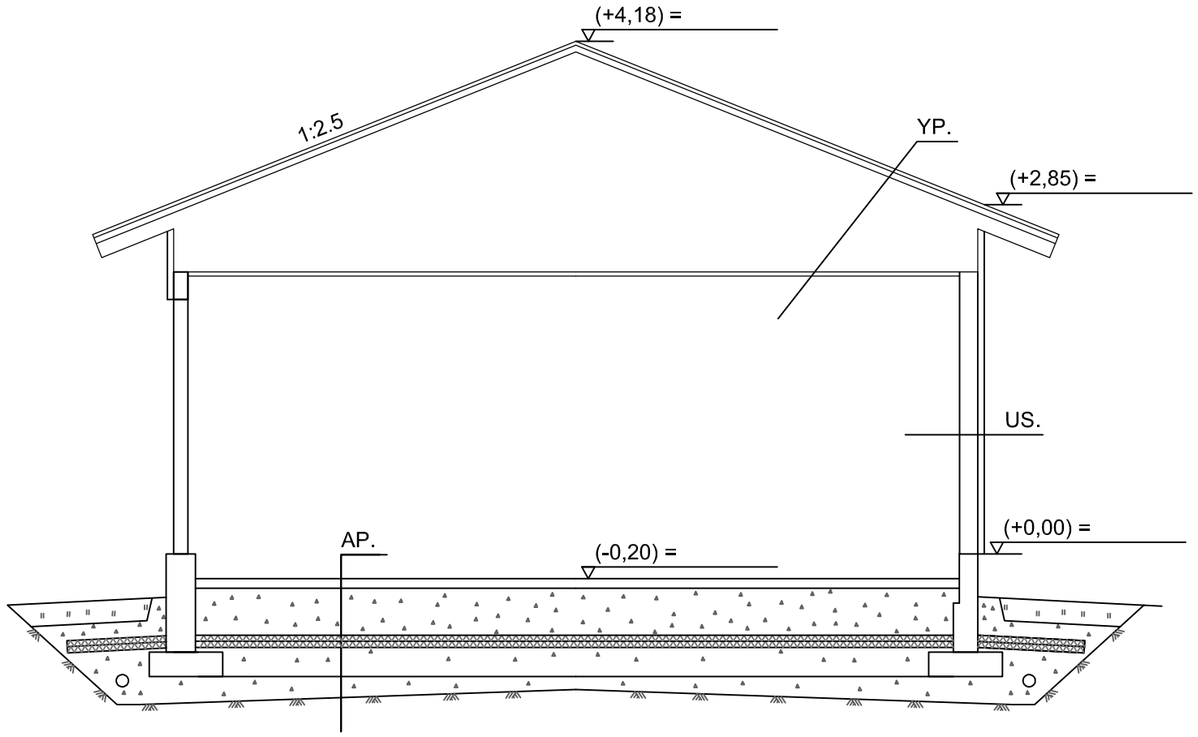

PERUSTUKSET ERILLISEN PERUSTUSSUUNNITELMAN MUKAISESTI

RAKENTEET

YP.
PYSTYSAUMAPELTIKATE / TIILIPROFILOITU PELTIKATE / BETONITIILIKATE
RUOTEET 32 mm
KOROKERIMA 22 mm
ALUSKATE
NR-RISTIKKO
VINOLAUDOITUS 22 mm

US.
VAAKAPANEELI / PYSTYPANEELI 21 mm
PANEELIN KIINNITYSPUU 22 mm
KOROKERIMA 22 mm PYSTYPANELOINNISSA
TUULENSUOJAKIPSILEVY 9 mm
RUNKO 148 mm

AP.
TB-LAATTA 80 mm
ERISTE 150 mm
SEPELI 200 mm
(SUODATINKANGAS)
PERUSMAA

K.osa/Kylä	Kortteli/Tila	Tontti/Rn:o	Viranomaisten merkintöjä varten
Rakennustoimenpide: UUDISRAKENNUS			Piirustuslaji: PÄÄPIIRUSTUS
Rakennuskohteen nimi ja osoite			Piirustuksen sisältö: LEIKKAUS A-A KYLMILLÄ RAKENTEILLA Mittakaava: 1:50
Mallin suunnittelija: Jani Rantanen RI			ARK
Suunnittelija	Allekirjoitus	Pvm.	

LEIKKAUS B-B

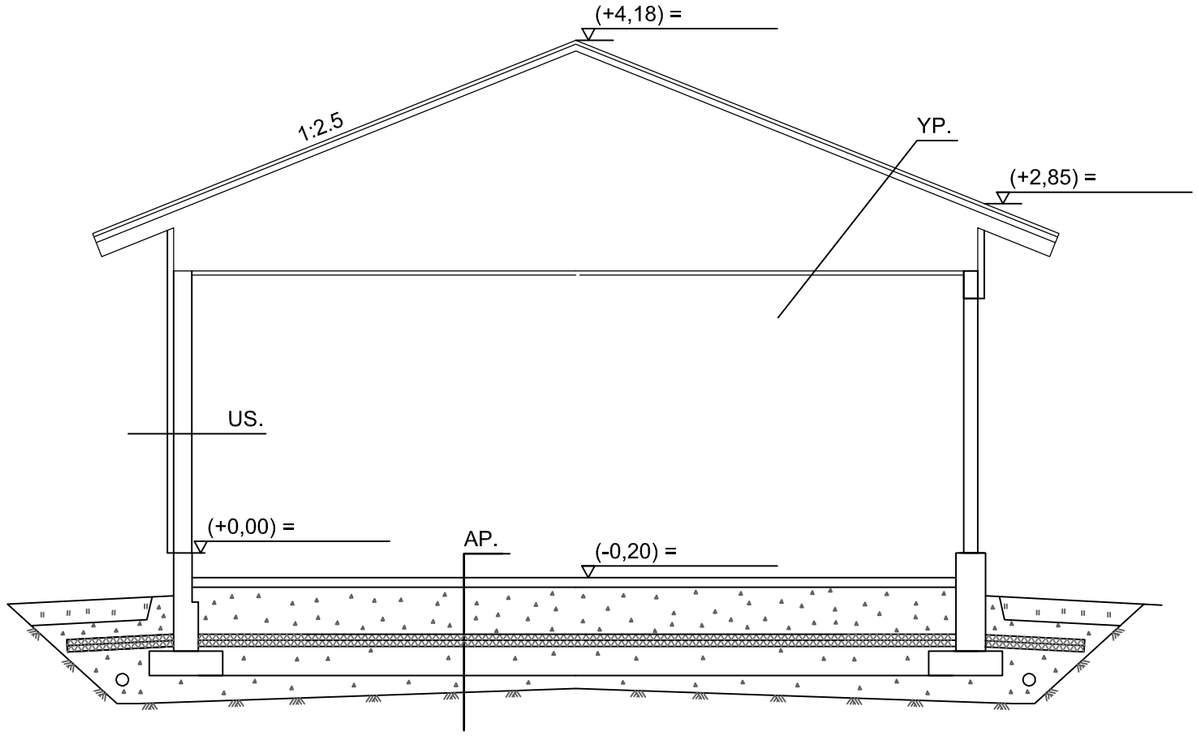

PERUSTUKSET ERILLISEN PERUSTUSSUUNNITELMAN MUKAISESTI

RAKENTEET

YP.
PYSTYSAUMAPELTIKATE / TIILIPROFILOITU PELTIKATE / BETONITIILIKATE
RUOTEET 32 mm
KOROKERIMA 22 mm
ALUSKATE
NR-RISTIKKO
VINOLAUDOITUS 22 mm

US.
VAAKAPANEELI / PYSTYPANEELI 21 mm
PANEELIN KIINNITYSPUU 22 mm
KOROKERIMA 22 mm PYSTYPANELOINNISSA
TUULENSUOJAKIPSILEVY 9 mm
RUNKO 148 mm

AP.
TB-LAATTA 80 mm
ERISTE 150 mm
SEPELI 200 mm
(SUODATINKANGAS)
PERUSMAA

K.osa/Kylä	Kortteli/Tila	Tontti/Rn:o	Viranomaisten merkintöjä varten
Rakennustoimenpide: UUDISRAKENNUS			Piirustuslaji: PÄÄPIIRUSTUS
Rakennuskohteen nimi ja osoite			Piirustuksen sisältö: LEIKKAUS A-A KYLMILLÄ RAKENTEILLA Mittakaava: 1:50
Mallin suunnittelija: Jani Rantanen RI			ARK
Suunnittelija	Allekirjoitus	Pvm.	

KERROSALA 17 m2
TILAVUUS 53 m3

PALOLUOKKA P3

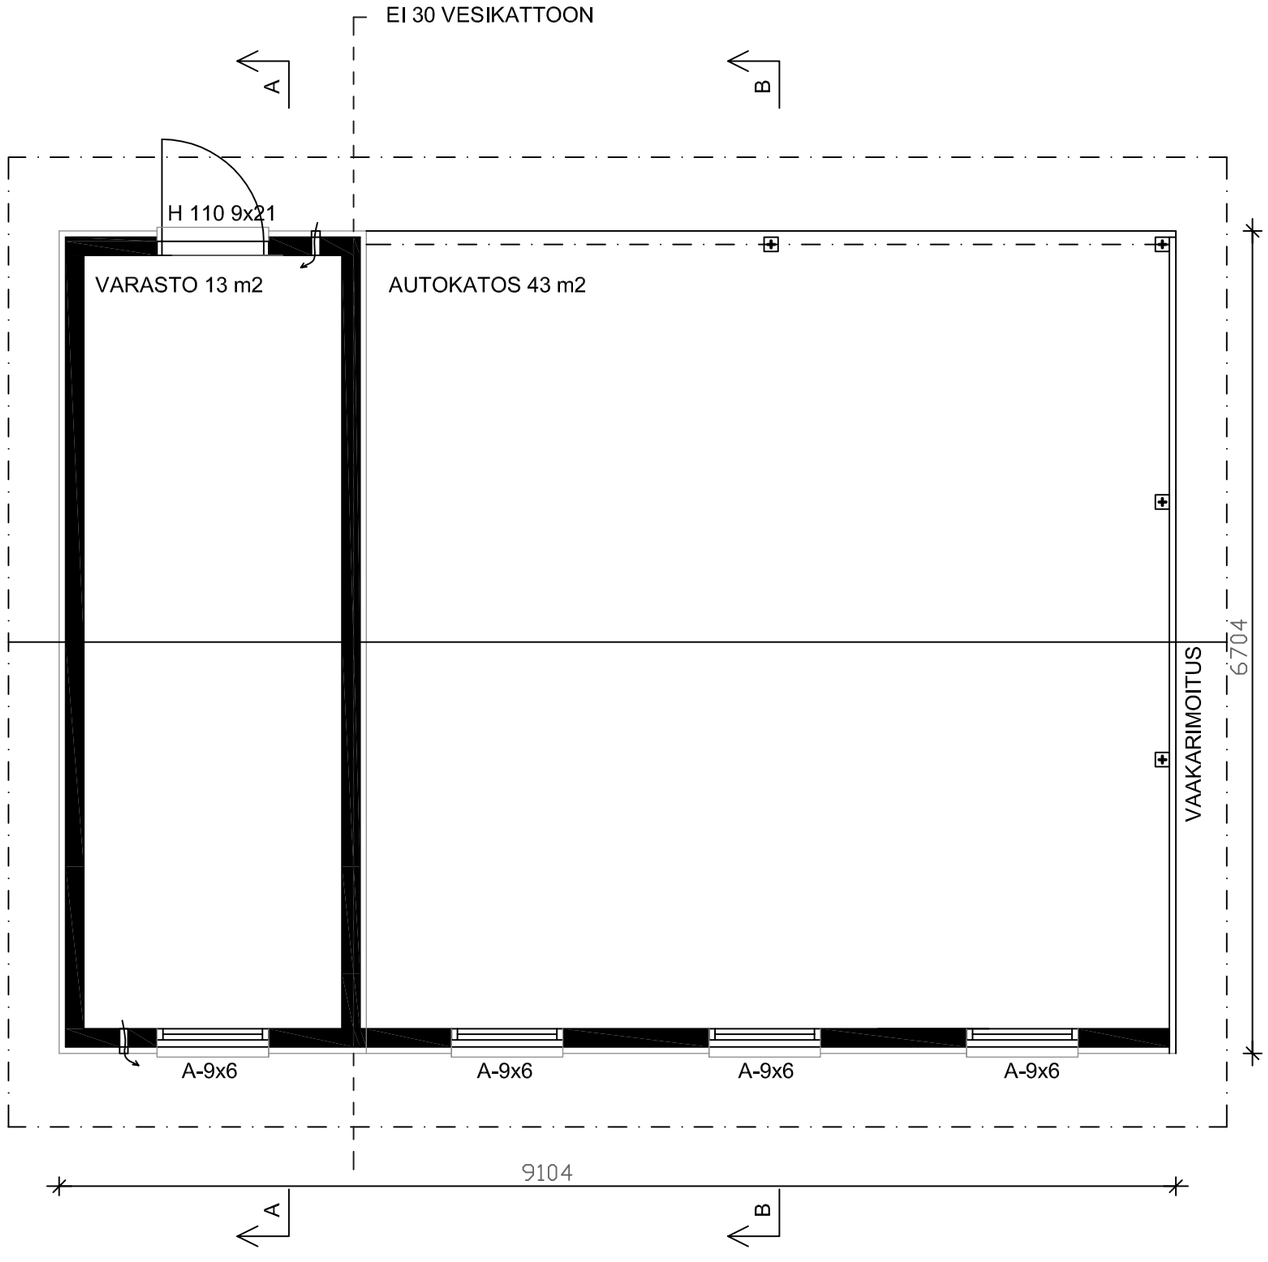

K.osa/Kylä	Kortteli/Tila	Tontti/Rn:o
Rakennustoimenpide: UUDISRAKENNUS		
Rakennuskohteen nimi ja osoite		

Viranomaisten merkintöjä varten

Piirustuslaji: PÄÄPIIRUSTUS

Piirustuksen sisältö: POHJA 1
POHJAPIIRUSTUS

Mittakaava: 1:50

Mallin suunnittelija: Jani Rantanen RI

Suunnittelija	Allekirjoitus	Pvm.

ARK

MATERIAALIT JA VÄRIT:

1. VESIKATE:
2. ULKOVERHOUSPANEELI:
3. SOKKELI:
4. IKKUNAT:
5. PANELOITU VARASTON OVI:
6. NURKKALAUDAT:
7. OTSALAUDAT JA ALUSLAUDAT:
8. PIELILAUDAT:
9. RÄYSTÄSKOURUT:
10. SYÖKSYTORVET:
11. PILARIT

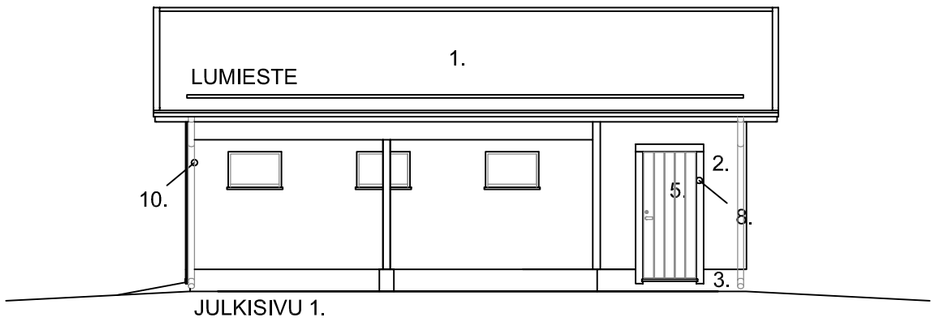

JULKISIVU 1.

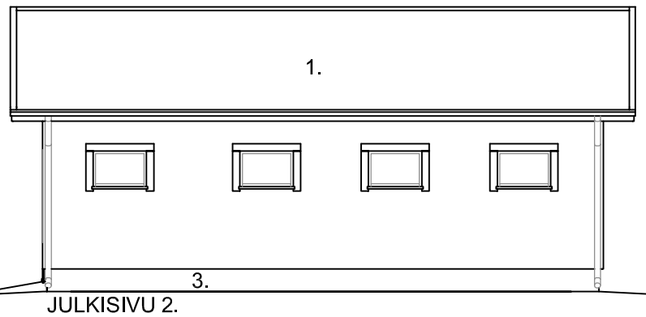

JULKISIVU 2.

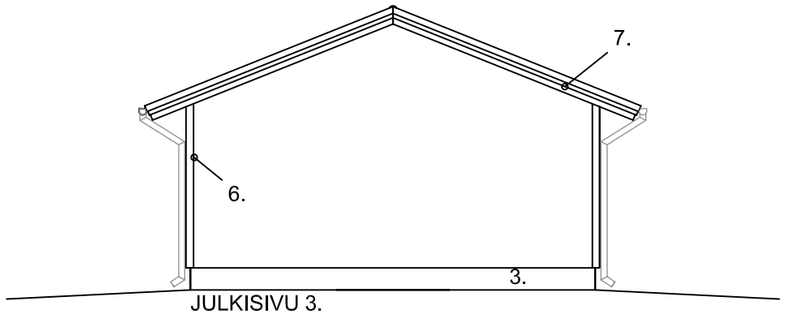

JULKISIVU 3.

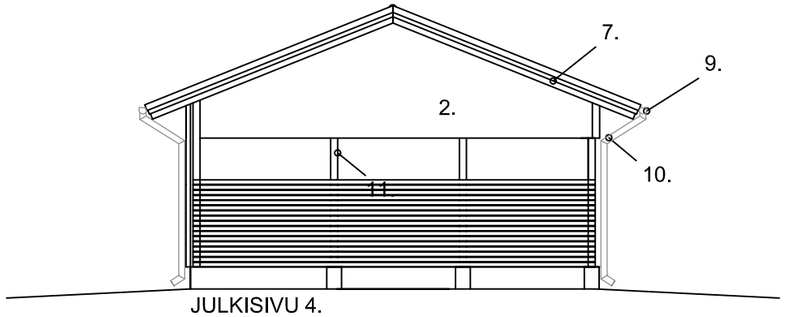

JULKISIVU 4.

TULEVA MAANPINTA = ————————

NYKYINEN MAANPINTA = — — — — — — —

K.osa/Kylä Kortteli/Tila Tontti/Rn:o	Viranomaisten merkintöjä varten
Rakennustoimenpide UUDISRAKENNUS	Piirustuslaji PÄÄPIIRUSTUS
Rakennuskohteen nimi ja osoite	Piirustuksen sisältö Mittakaava POHJA 1 JULKISIVUT 1:100
Mallin suunnittelija: Jani Rantanen RI	ARK
Suunnittelija Allekirjoitus Pvm.	

KERROSALA 17 m2
TILAVUUS 53 m3

PALOLUOKKA P3

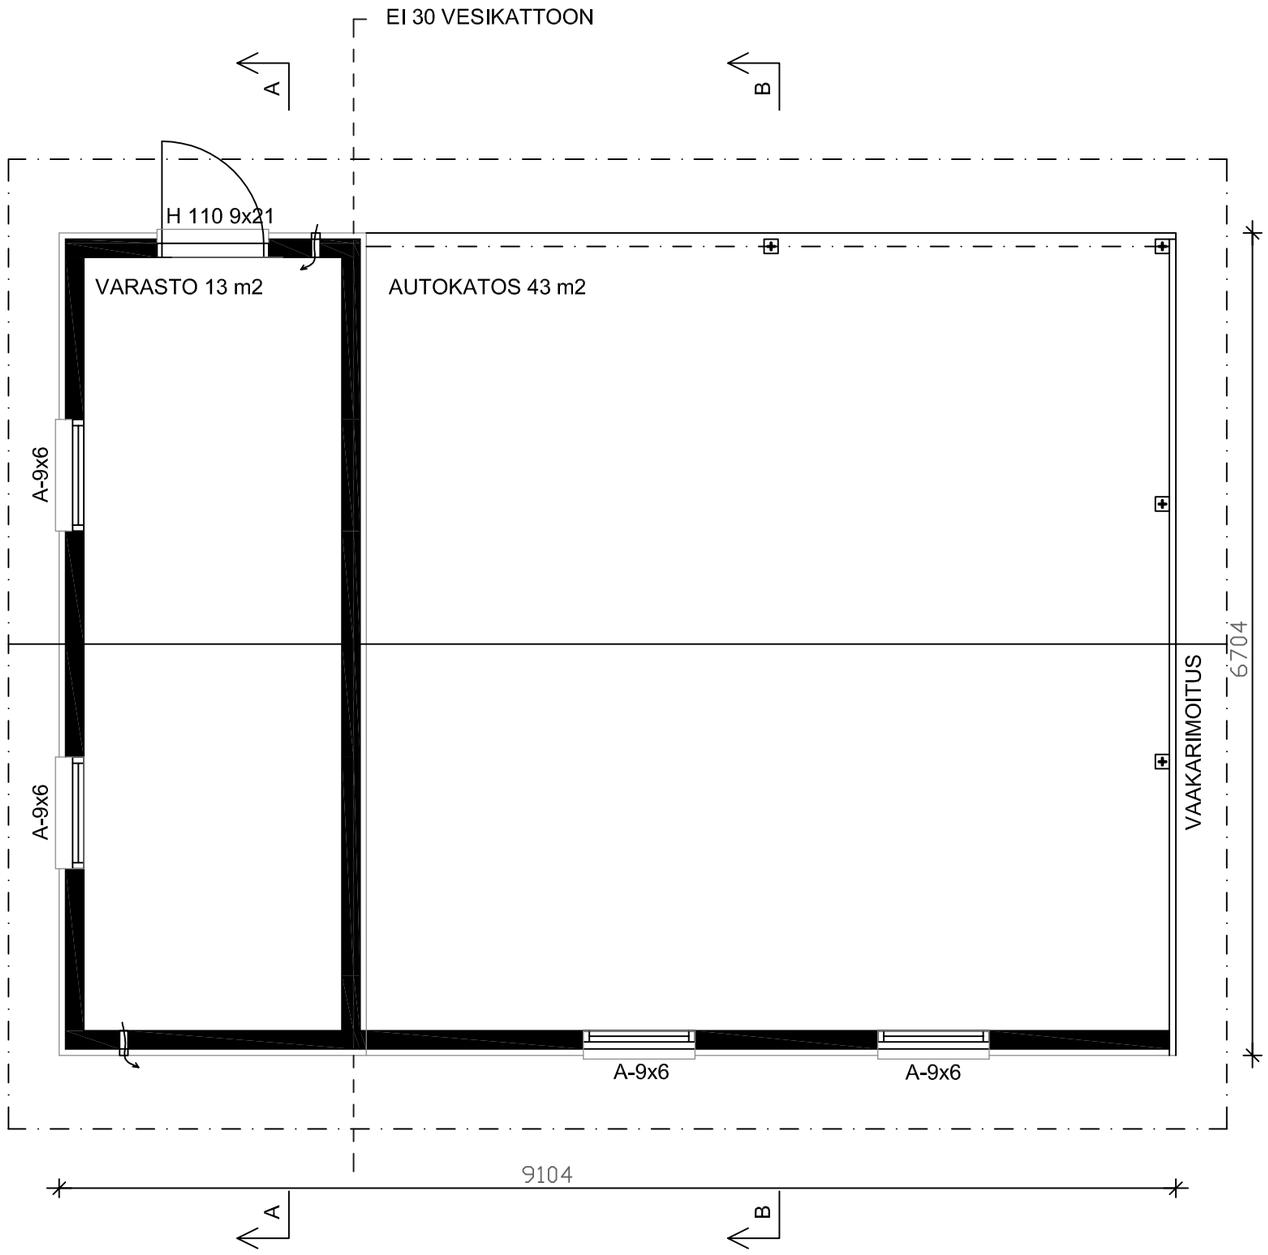

K.osa/Kylä	Kortteli/Tila	Tontti/Rn:o	Viranomaisten merkintöjä varten
Rakennustoimenpide UUDISRAKENNUS			Piirustuslaji PÄÄPIIRUSTUS
Rakennuskohteen nimi ja osoite			Piirustuksen sisältö POHJA 2 POHJAPIIRUSTUS Mittakaava 1:50

Mallin suunnittelija: Jani Rantanen RI	
Suunnittelija Allekirjoitus Pvm.	ARK

MATERIAALIT JA VÄRIT:

1. VESIKATE:
2. ULKOVERHOUSPANEELI:
3. SOKKELI:
4. IKKUNAT:
5. PANELOITU VARASTON OVI:
6. NURKKALAUDAT:
7. OTSALAUDAT JA ALUSLAUDAT:
8. PIELILAUDAT:
9. RÄYSTÄSKOURUT:
10. SYÖKSYTORVET:
11. PILARIT

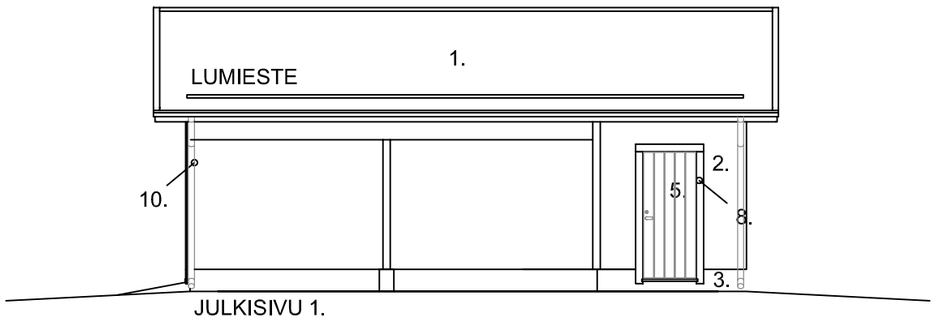

JULKISIVU 1.

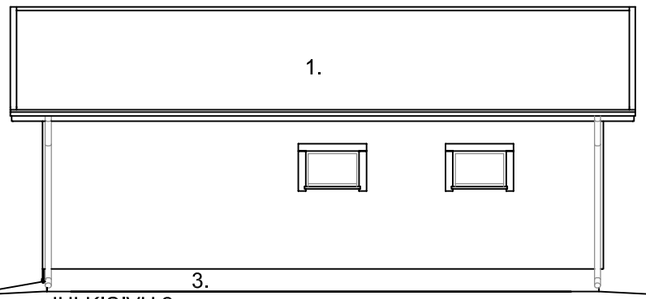

JULKISIVU 2.

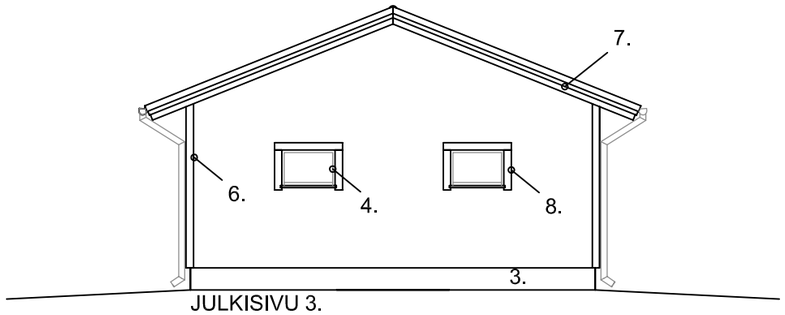

JULKISIVU 3.

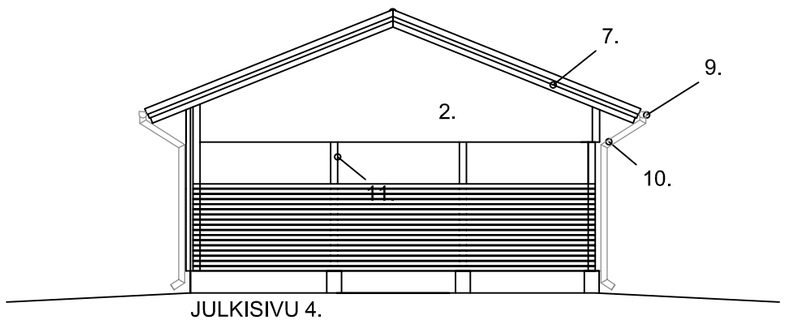

JULKISIVU 4.

TULEVA MAANPINTA = ———————

NYKYINEN MAANPINTA = — — — — — — —

K.osa/Kylä	Kortteli/Tila	Tontti/Rn:o
Rakennustoimenpide: UUDISRAKENNUS		
Rakennuskohteen nimi ja osoite		

Viranomaisten merkintöjä varten

Piirustuslaji: PÄÄPIIRUSTUS

Piirustuksen sisältö: POHJA 2, JULKISIVUT

Mittakaava: 1:100

Mallin suunnittelija: Jani Rantanen RI

Suunnittelija	Allekirjoitus	Pvm.

ARK

KERROSALA 17 m2
TILAVUUS 53 m3

PALOLUOKKA P3

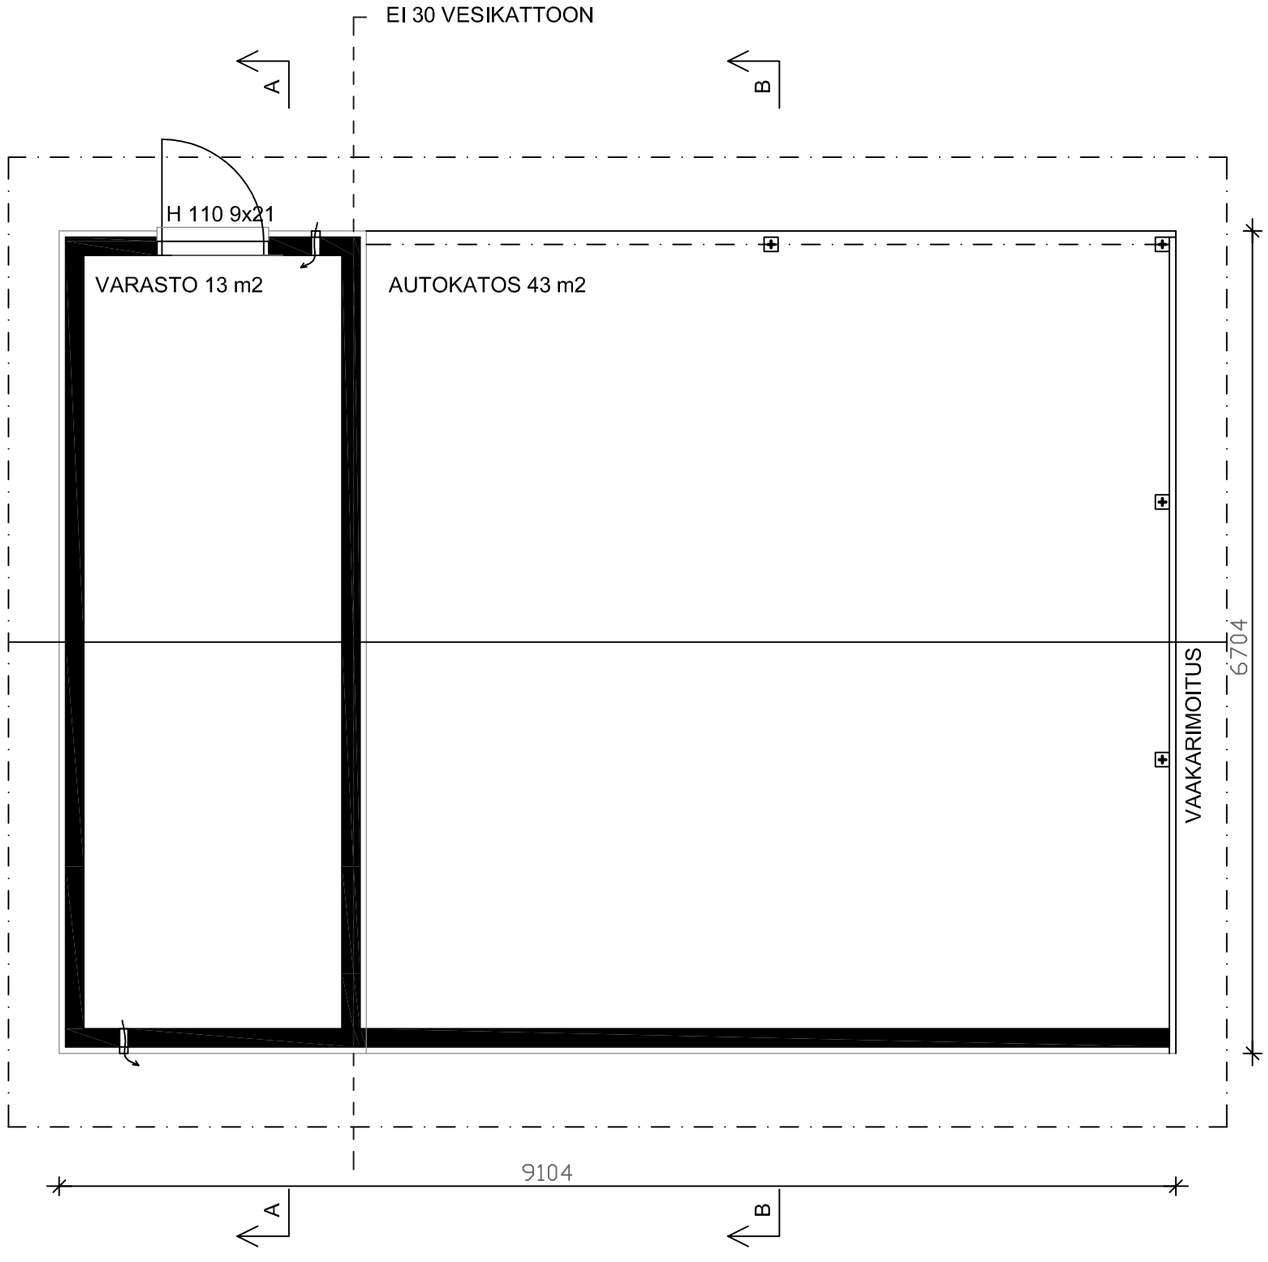

K.osa/Kylä	Kortteli/Tila	Tontti/Rn:o	Viranomaisten merkintöjä varten
Rakennustoimenpide UUDISRAKENNUS			Piirustuslaji PÄÄPIIRUSTUS
Rakennuskohteen nimi ja osoite			Piirustuksen sisältö POHJA 3 POHJAPIIRUSTUS Mittakaava 1:50

Mallin suunnittelija: Jani Rantanen RI

ARK

Suunnittelija Allekirjoitus Pvm.

MATERIAALIT JA VÄRIT:

1. VESIKATE:
2. ULKOVERHOUSPANEELI:
3. SOKKELI:
4. IKKUNAT:
5. PANELOITU VARASTON OVI:
6. NURKKALAUDAT:
7. OTSALAUDAT JA ALUSLAUDAT:
8. PIELILAUDAT:
9. RÄYSTÄSKOURUT:
10. SYÖKSYTORVET:
11. PILARIT

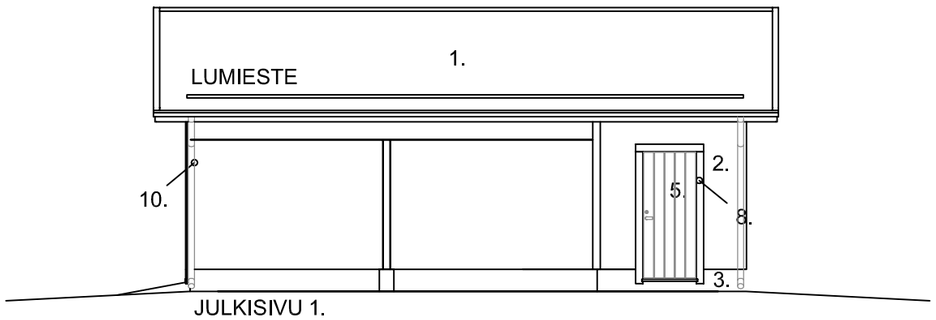

JULKISIVU 1.

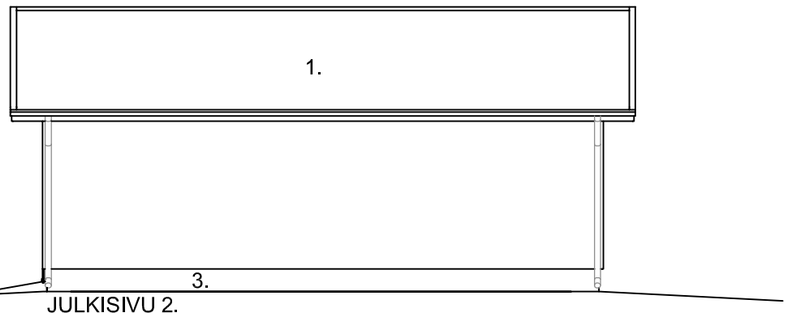

JULKISIVU 2.

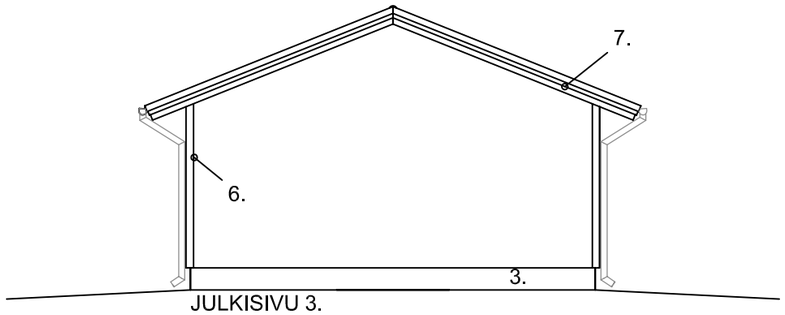

JULKISIVU 3.

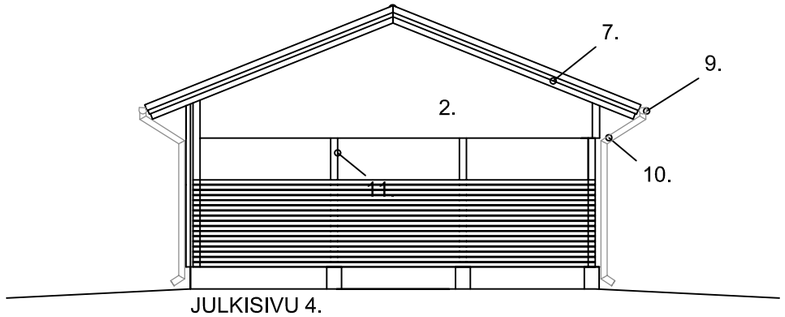

JULKISIVU 4.

TULEVA MAANPINTA = ————————

NYKYINEN MAANPINTA = — — — — — — —

K.osa/Kylä	Kortteli/Tila	Tontti/Rn:o
Rakennustoimenpide: UUDISRAKENNUS		
Rakennuskohteen nimi ja osoite		

Viranomaisten merkintöjä varten

Piirustuslaji: PÄÄPIIRUSTUS

Piirustuksen sisältö: POHJA 3 JULKISIVUT

Mittakaava: 1:100

Mallin suunnittelija: Jani Rantanen RI

Suunnittelija	Allekirjoitus	Pvm.

ARK

KERROSALA 17 m2
TILAVUUS 53 m3

PALOLUOKKA P3

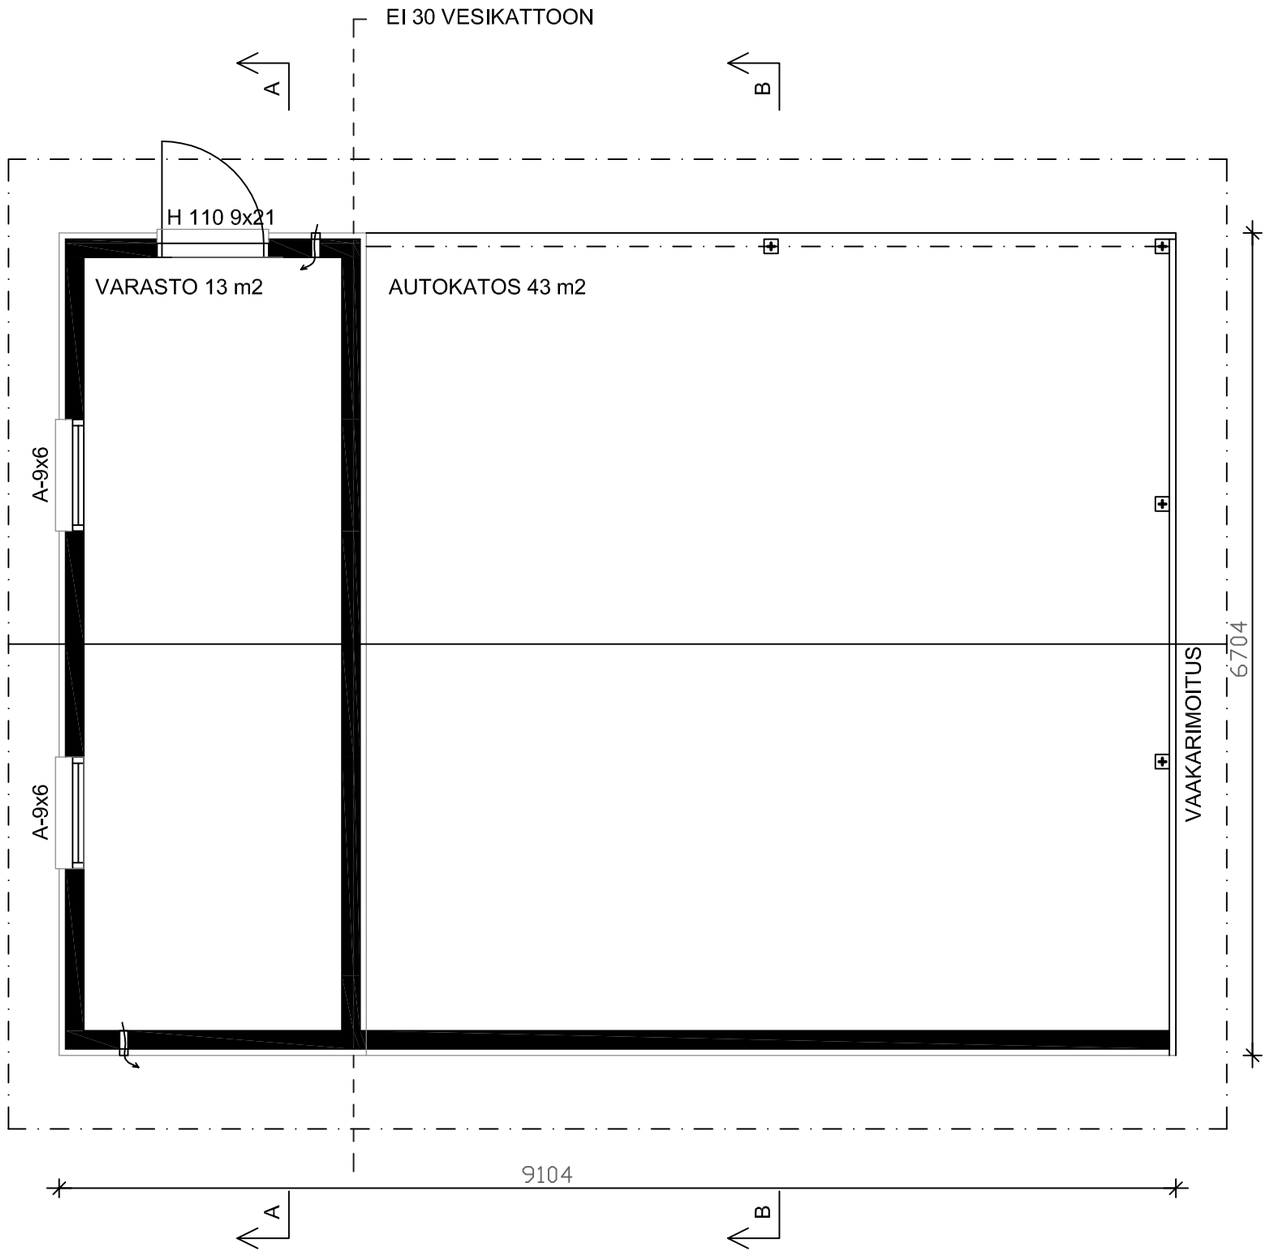

K.osa/Kylä	Kortteli/Tila	Tontti/Rn:o	Viranomaisten merkintöjä varten
Rakennustoimenpide UUDISRAKENNUS			Piirustuslaji PÄÄPIIRUSTUS
Rakennuskohteen nimi ja osoite			Piirustuksen sisältö POHJA 4 POHJAPIIRUSTUS Mittakaava 1:50

Mallin suunnittelija: Jani Rantanen RI	
Suunnittelija Allekirjoitus Pvm.	ARK

MATERIAALIT JA VÄRIT:

1. VESIKATE:
2. ULKOVERHOUSPANEELI:
3. SOKKELI:
4. IKKUNAT:
5. PANELOITU VARASTON OVI:
6. NURKKALAUDAT:
7. OTSALAUDAT JA ALUSLAUDAT:
8. PIELILAUDAT:
9. RÄYSTÄSKOURUT:
10. SYÖKSYTORVET:
11. PILARIT

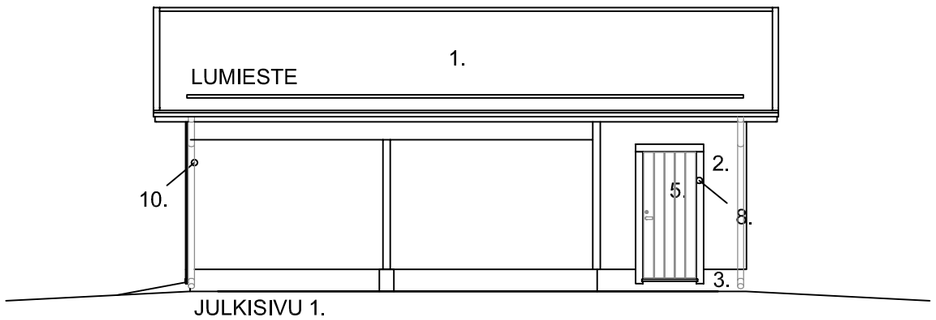

JULKISIVU 1.

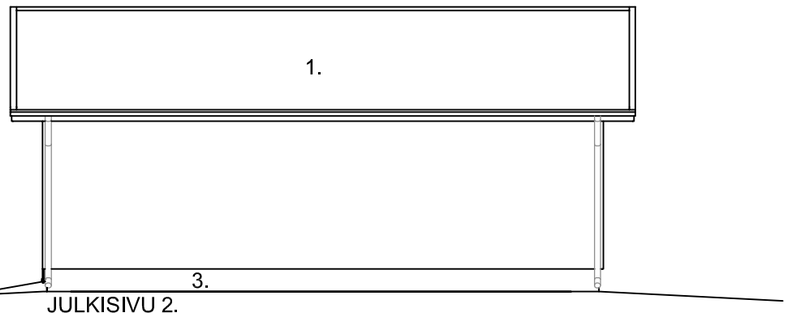

JULKISIVU 2.

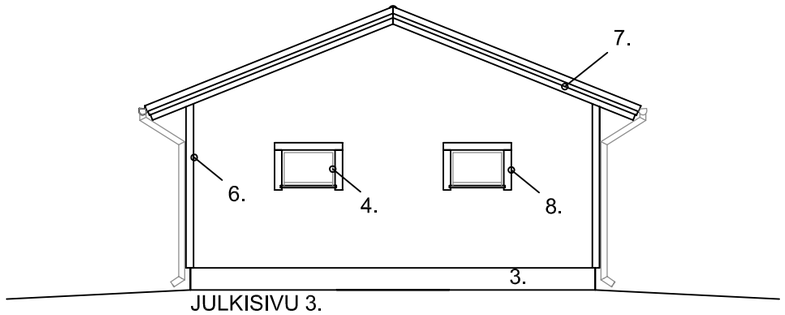

JULKISIVU 3.

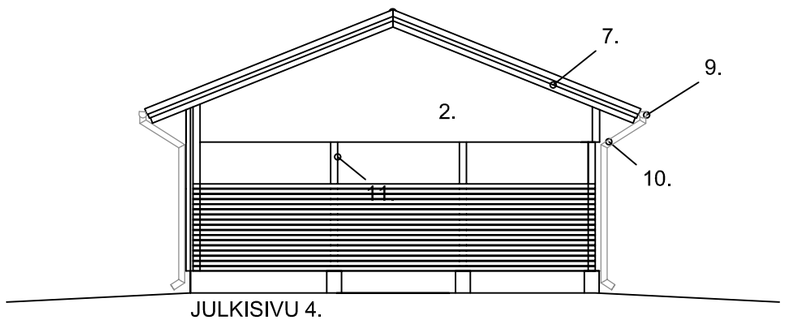

JULKISIVU 4.

TULEVA MAANPINTA = ————————

NYKYINEN MAANPINTA = — — — — — — —

K.osa/Kylä / Kortteli/Tila / Tontti/Rn:o	Viranomaisten merkintöjä varten
Rakennustoimenpide: UUDISRAKENNUS	Piirustuslaji: PÄÄPIIRUSTUS
Rakennuskohteen nimi ja osoite	Piirustuksen sisältö: POHJA 4 JULKISIVUT — Mittakaava: 1:100
Mallin suunnittelija: Jani Rantanen RI	ARK
Suunnittelija / Allekirjoitus / Pvm.	

KERROSALA 17 m2
TILAVUUS 53 m3

PALOLUOKKA P3

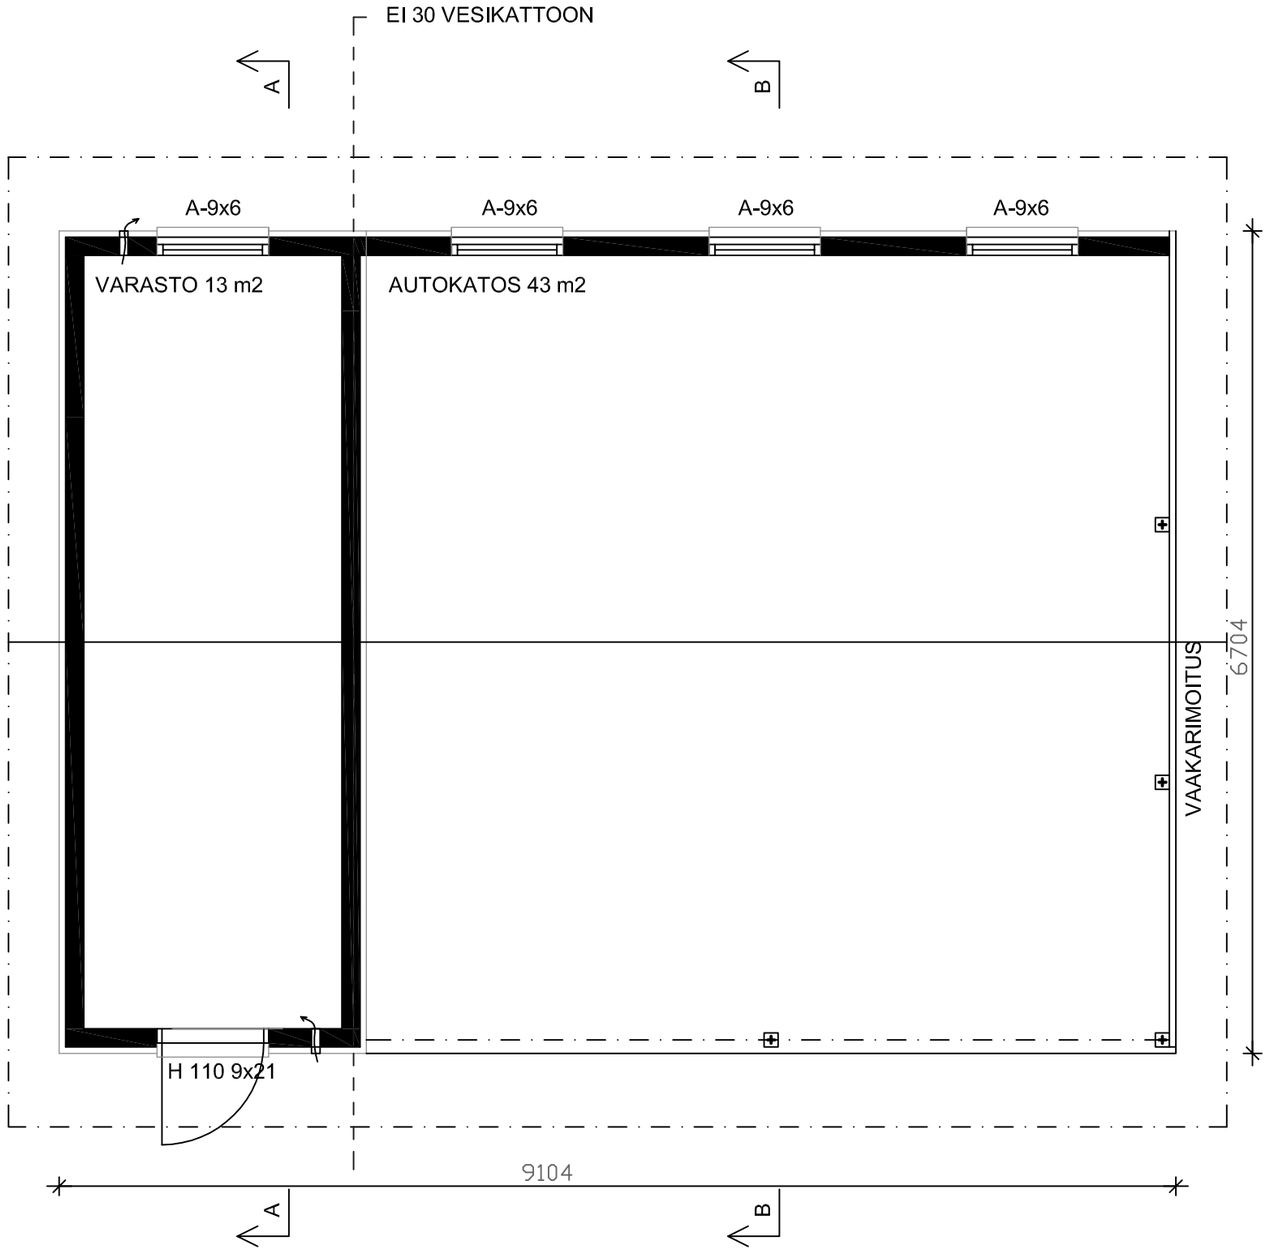

K.osa/Kylä	Kortteli/Tila	Tontti/Rn:o
Rakennustoimenpide: UUDISRAKENNUS		
Rakennuskohteen nimi ja osoite		

Viranomaisten merkintöjä varten	
Piirustuslaji: PÄÄPIIRUSTUS	
Piirustuksen sisältö: POHJA 5 POHJAPIIRUSTUS	Mittakaava: 1:50

Mallin suunnittelija: Jani Rantanen RI

Suunnittelija Allekirjoitus Pvm.

ARK

MATERIAALIT JA VÄRIT:

1. VESIKATE:
2. ULKOVERHOUSPANEELI:
3. SOKKELI:
4. IKKUNAT:
5. PANELOITU VARASTON OVI:
6. NURKKALAUDAT:
7. OTSALAUDAT JA ALUSLAUDAT:
8. PIELILAUDAT:
9. RÄYSTÄSKOURUT:
10. SYÖKSYTORVET:
11. PILARIT

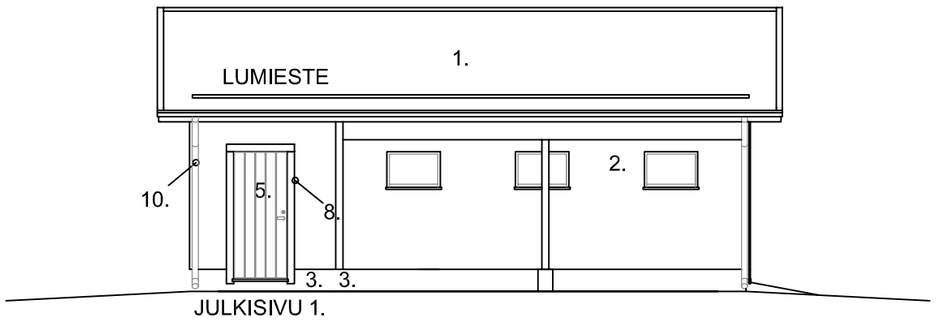

JULKISIVU 1.

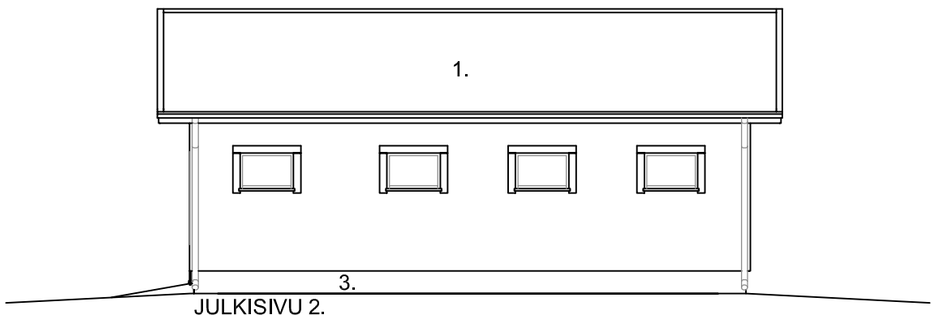

JULKISIVU 2.

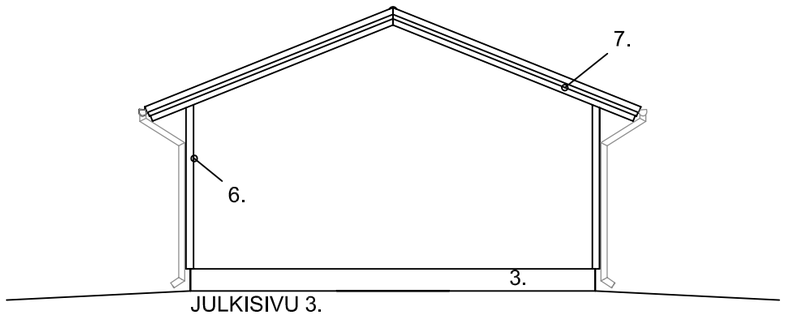

JULKISIVU 3.

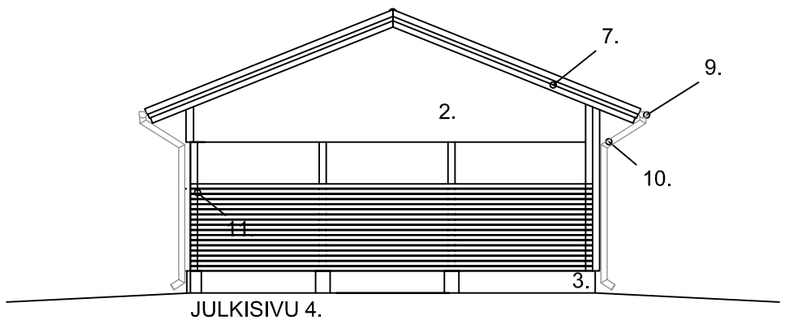

JULKISIVU 4.

TULEVA MAANPINTA = ———————

NYKYINEN MAANPINTA = — — — — — — —

K.osa/Kylä / Kortteli/Tila / Tontti/Rn:o	Viranomaisten merkintöjä varten
Rakennustoimenpide UUDISRAKENNUS	Piirustuslaji PÄÄPIIRUSTUS
Rakennuskohteen nimi ja osoite	Piirustuksen sisältö / Mittakaava POHJA 5 JULKISIVUT 1:100
Mallin suunnittelija: Jani Rantanen RI	ARK
Suunnittelija / Allekirjoitus / Pvm.	

KERROSALA 17 m2
TILAVUUS 53 m3

PALOLUOKKA P3

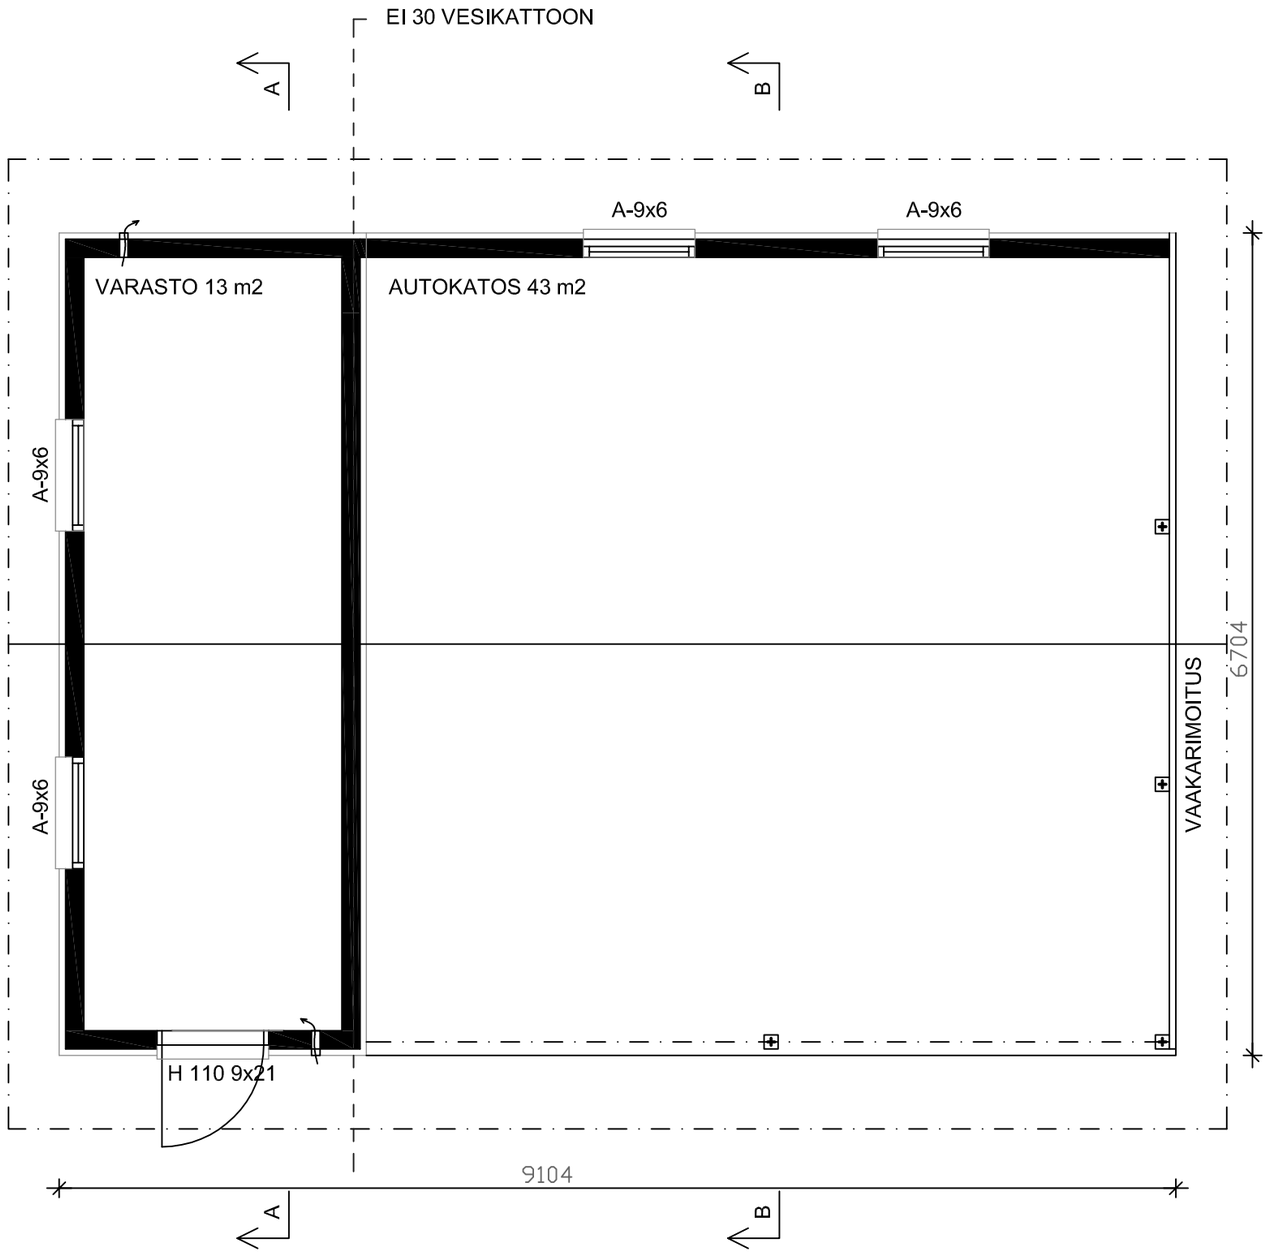

K.osa/Kylä	Kortteli/Tila	Tontti/Rn:o	Viranomaisten merkintöjä varten
Rakennustoimenpide UUDISRAKENNUS			Piirustuslaji PÄÄPIIRUSTUS
Rakennuskohteen nimi ja osoite			Piirustuksen sisältö POHJA 6 POHJAPIIRUSTUS Mittakaava 1:50

Mallin suunnittelija: Jani Rantanen RI	
Suunnittelija Allekirjoitus Pvm.	ARK

MATERIAALIT JA VÄRIT:

1. VESIKATE:
2. ULKOVERHOUSPANEELI:
3. SOKKELI:
4. IKKUNAT:
5. PANELOITU VARASTON OVI:
6. NURKKALAUDAT:
7. OTSALAUDAT JA ALUSLAUDAT:
8. PIELILAUDAT:
9. RÄYSTÄSKOURUT:
10. SYÖKSYTORVET:
11. PILARIT

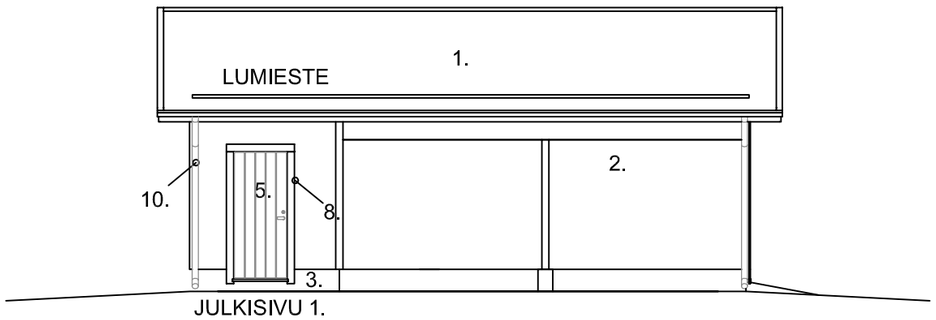

JULKISIVU 1.

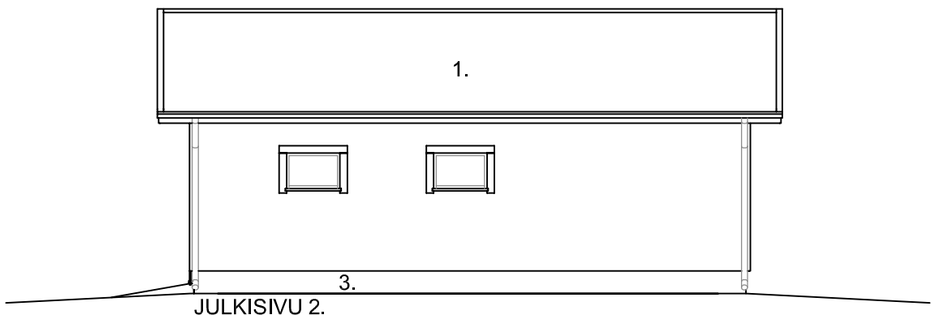

JULKISIVU 2.

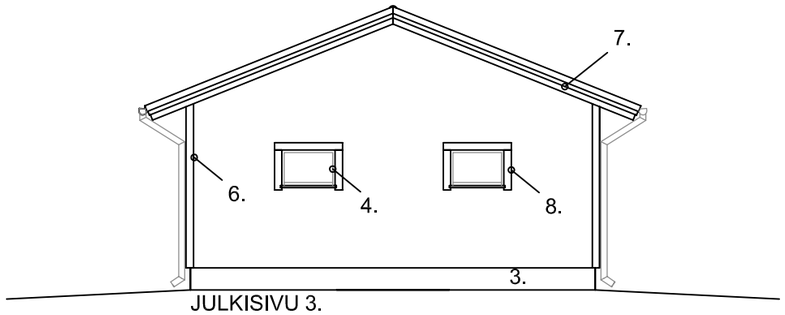

JULKISIVU 3.

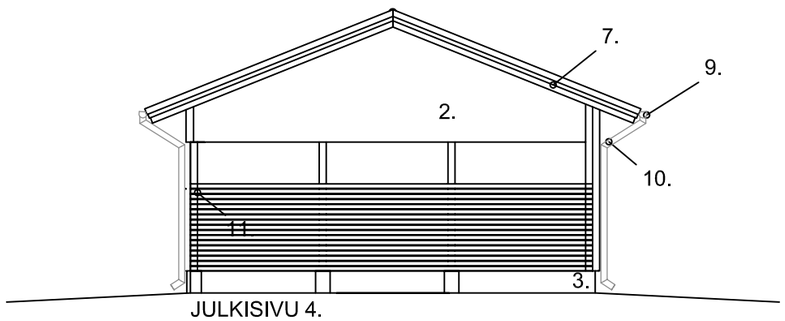

JULKISIVU 4.

TULEVA MAANPINTA = ———————

NYKYINEN MAANPINTA = — — — — — — —

K.osa/Kylä Kortteli/Tila Tontti/Rn:o	Viranomaisten merkintöjä varten
Rakennustoimenpide UUDISRAKENNUS	Piirustuslaji PÄÄPIIRUSTUS
Rakennuskohteen nimi ja osoite	Piirustuksen sisältö Mittakaava POHJA 6 JULKISIVUT 1:100
Mallin suunnittelija: Jani Rantanen RI	ARK
Suunnittelija Allekirjoitus Pvm.	

KERROSALA 17 m2
TILAVUUS 53 m3

PALOLUOKKA P3

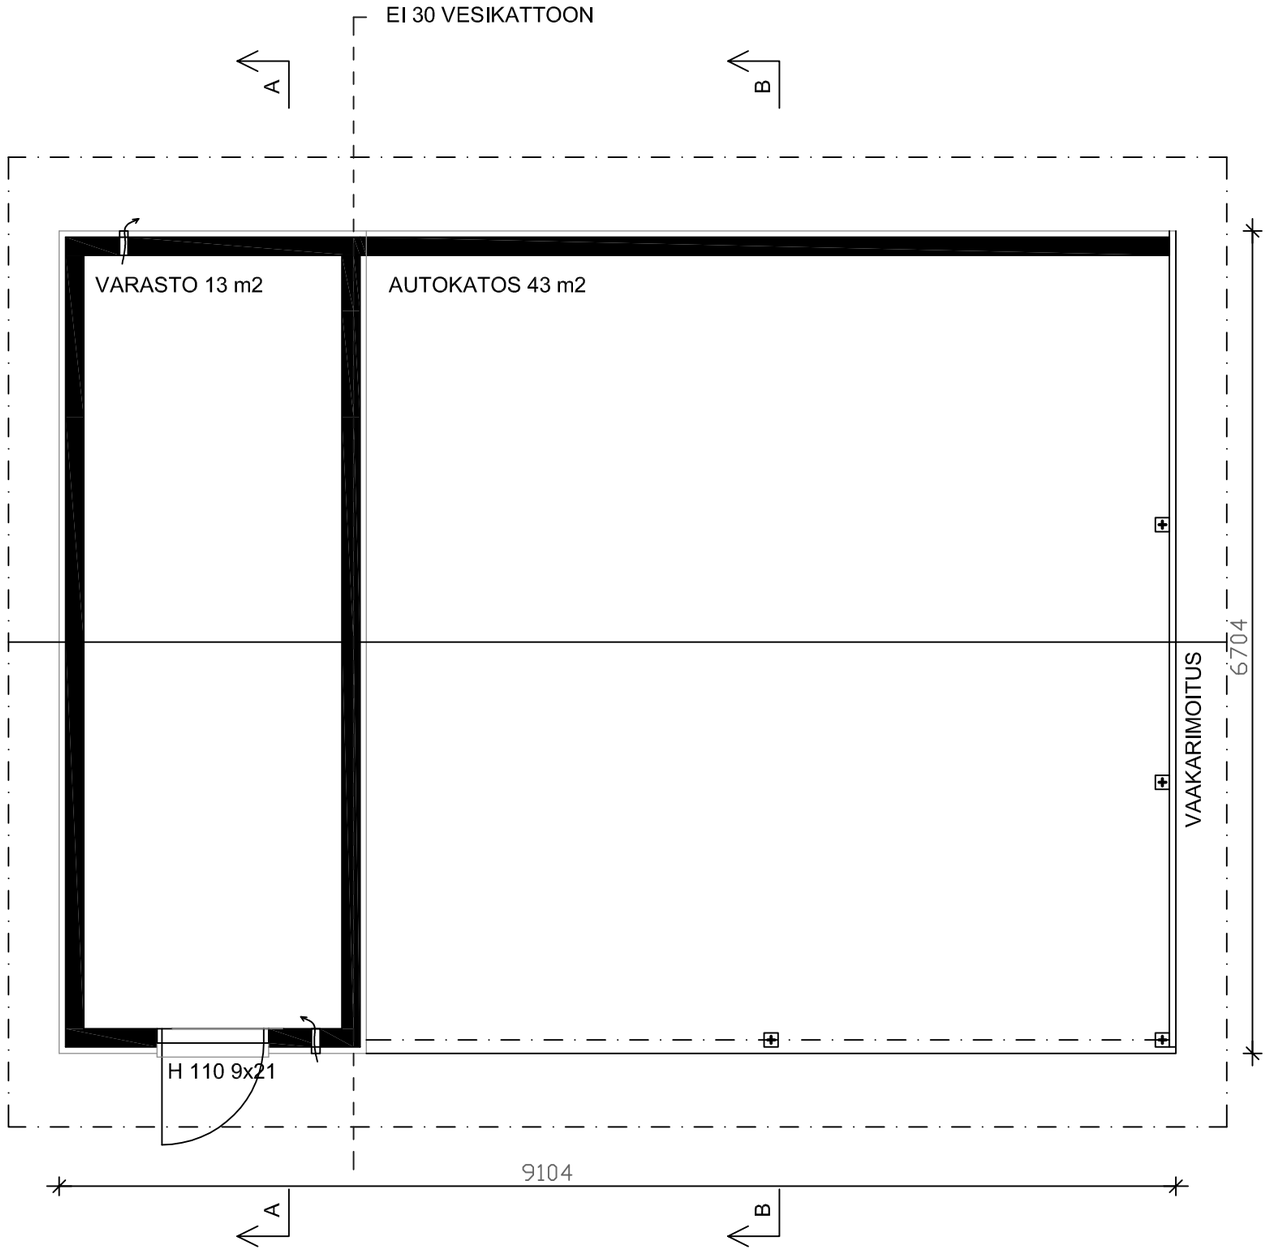

K.osa/Kylä	Kortteli/Tila	Tontti/Rn:o
Rakennustoimenpide: UUDISRAKENNUS		
Rakennuskohteen nimi ja osoite		

Viranomaisten merkintöjä varten

Piirustuslaji: PÄÄPIIRUSTUS

Piirustuksen sisältö: POHJA 7
POHJAPIIRUSTUS

Mittakaava: 1:50

Mallin suunnittelija: Jani Rantanen RI

Suunnittelija	Allekirjoitus	Pvm.

ARK

MATERIAALIT JA VÄRIT:

1. VESIKATE:
2. ULKOVERHOUSPANEELI:
3. SOKKELI:
4. IKKUNAT:
5. PANELOITU VARASTON OVI:
6. NURKKALAUDAT:
7. OTSALAUDAT JA ALUSLAUDAT:
8. PIELILAUDAT:
9. RÄYSTÄSKOURUT:
10. SYÖKSYTORVET:
11. PILARIT

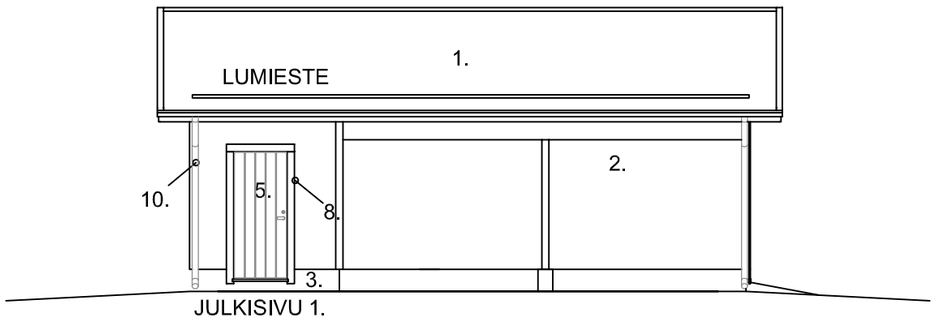

JULKISIVU 1.

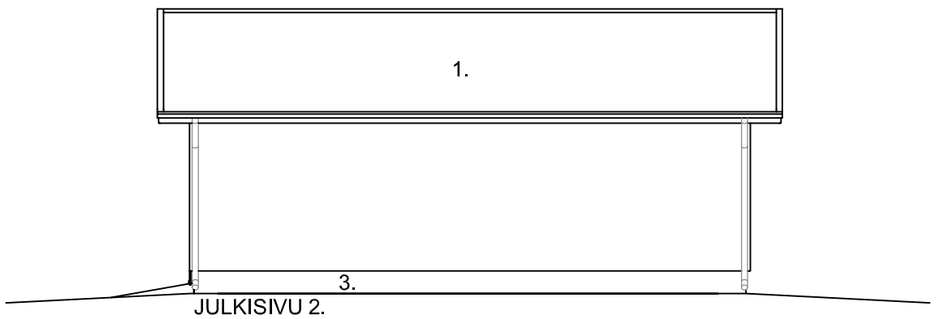

JULKISIVU 2.

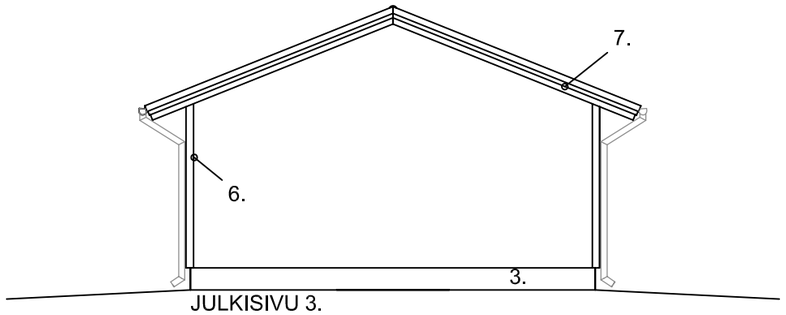

JULKISIVU 3.

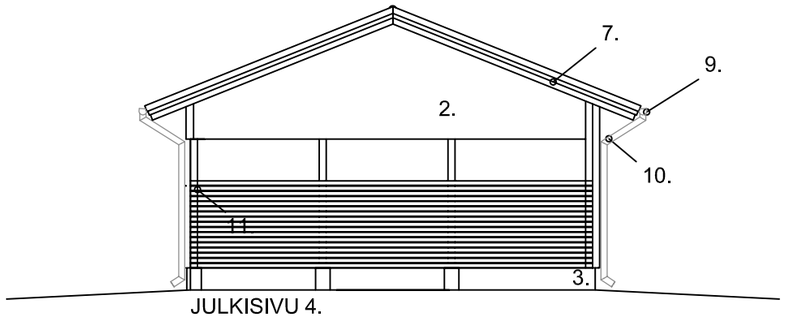

JULKISIVU 4.

TULEVA MAANPINTA = ———————

NYKYINEN MAANPINTA = — — — — — — —

K.osa/Kylä / Kortteli/Tila / Tontti/Rn:o	Viranomaisten merkintöjä varten
Rakennustoimenpide: UUDISRAKENNUS	Piirustuslaji: PÄÄPIIRUSTUS
Rakennuskohteen nimi ja osoite	Piirustuksen sisältö: POHJA 7 JULKISIVUT — Mittakaava: 1:100
Mallin suunnittelija: Jani Rantanen RI	ARK
Suunnittelija / Allekirjoitus / Pvm.	

KERROSALA 17 m2
TILAVUUS 53 m3

PALOLUOKKA P3

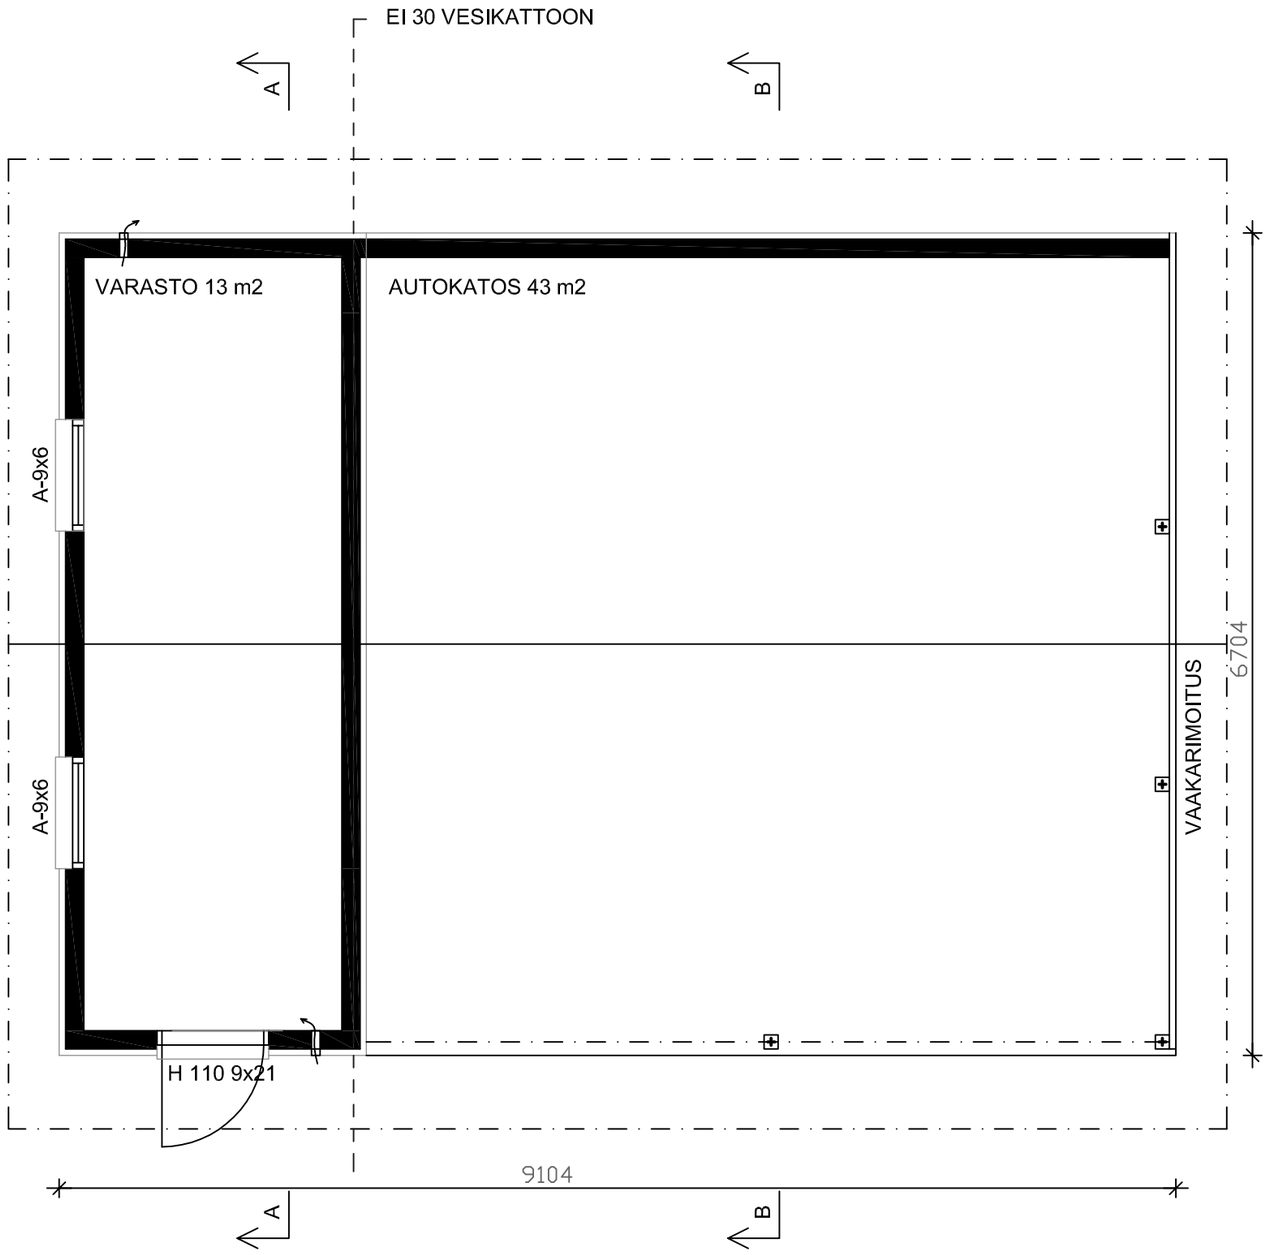

K.osa/Kylä	Kortteli/Tila	Tontti/Rn:o	Viranomaisten merkintöjä varten
Rakennustoimenpide UUDISRAKENNUS			Piirustuslaji PÄÄPIIRUSTUS
Rakennuskohteen nimi ja osoite			Piirustuksen sisältö POHJA 8 POHJAPIIRUSTUS Mittakaava 1:50

Mallin suunnittelija: Jani Rantanen RI	
Suunnittelija Allekirjoitus Pvm.	ARK

MATERIAALIT JA VÄRIT:

1. VESIKATE:
2. ULKOVERHOUSPANEELI:
3. SOKKELI:
4. IKKUNAT:
5. PANELOITU VARASTON OVI:
6. NURKKALAUDAT:
7. OTSALAUDAT JA ALUSLAUDAT:
8. PIELILAUDAT:
9. RÄYSTÄSKOURUT:
10. SYÖKSYTORVET:
11. PILARIT

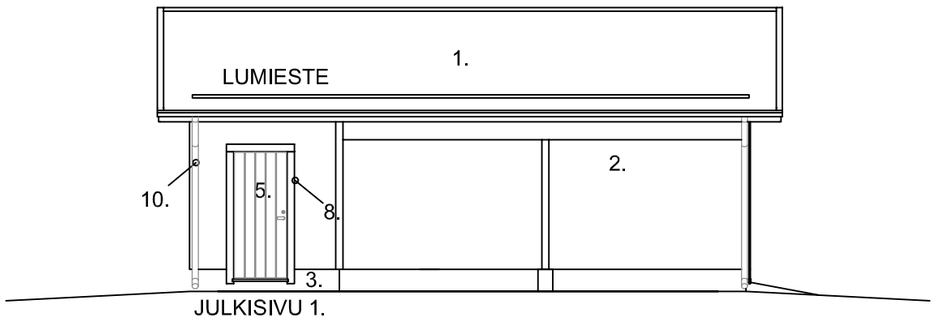

JULKISIVU 1.

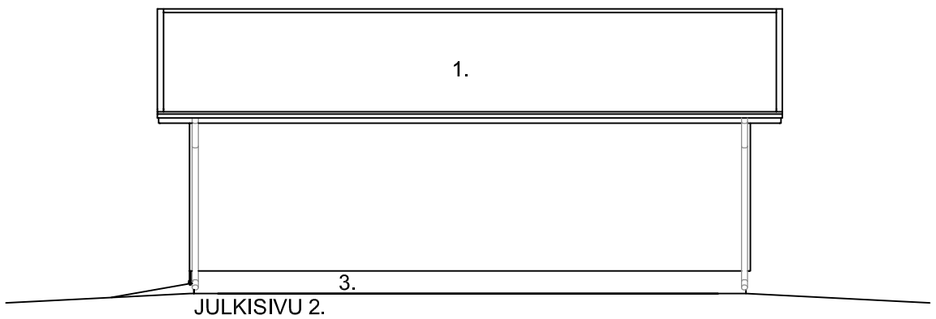

JULKISIVU 2.

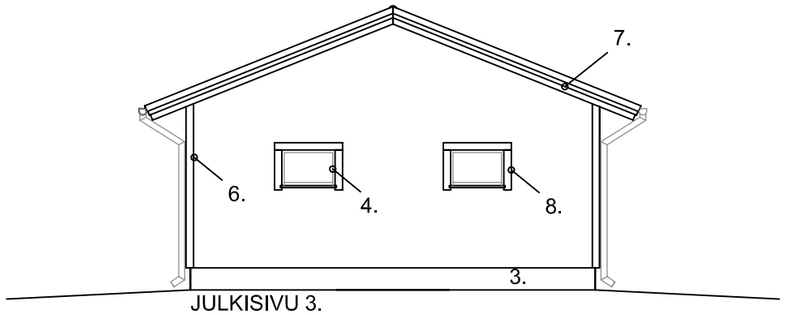

JULKISIVU 3.

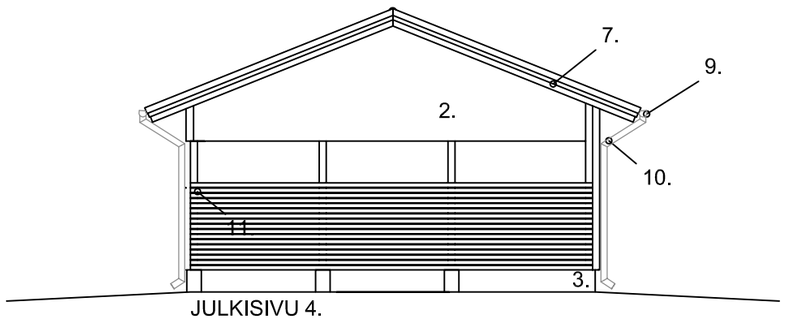

JULKISIVU 4.

TULEVA MAANPINTA = ———————

NYKYINEN MAANPINTA = — — — — — — —

K.osa/Kylä / Kortteli/Tila / Tontti/Rn:o	Viranomaisten merkintöjä varten
Rakennustoimenpide UUDISRAKENNUS	Piirustuslaji PÄÄPIIRUSTUS
Rakennuskohteen nimi ja osoite	Piirustuksen sisältö / Mittakaava POHJA 8 JULKISIVUT 1:100
Mallin suunnittelija: Jani Rantanen RI	ARK
Suunnittelija / Allekirjoitus / Pvm.	