IISI MÖKKIKAIVO Harmaavesisuodatin
LVI nro. 2 x 3626007

- Nimelliskapasiteetti 200 l / vrk
- Kohteen tyypillinen käyttötarkoitus:
  Saunamökin pesuvedet
- Saunaan ja tiskaukseen kannetut vedet

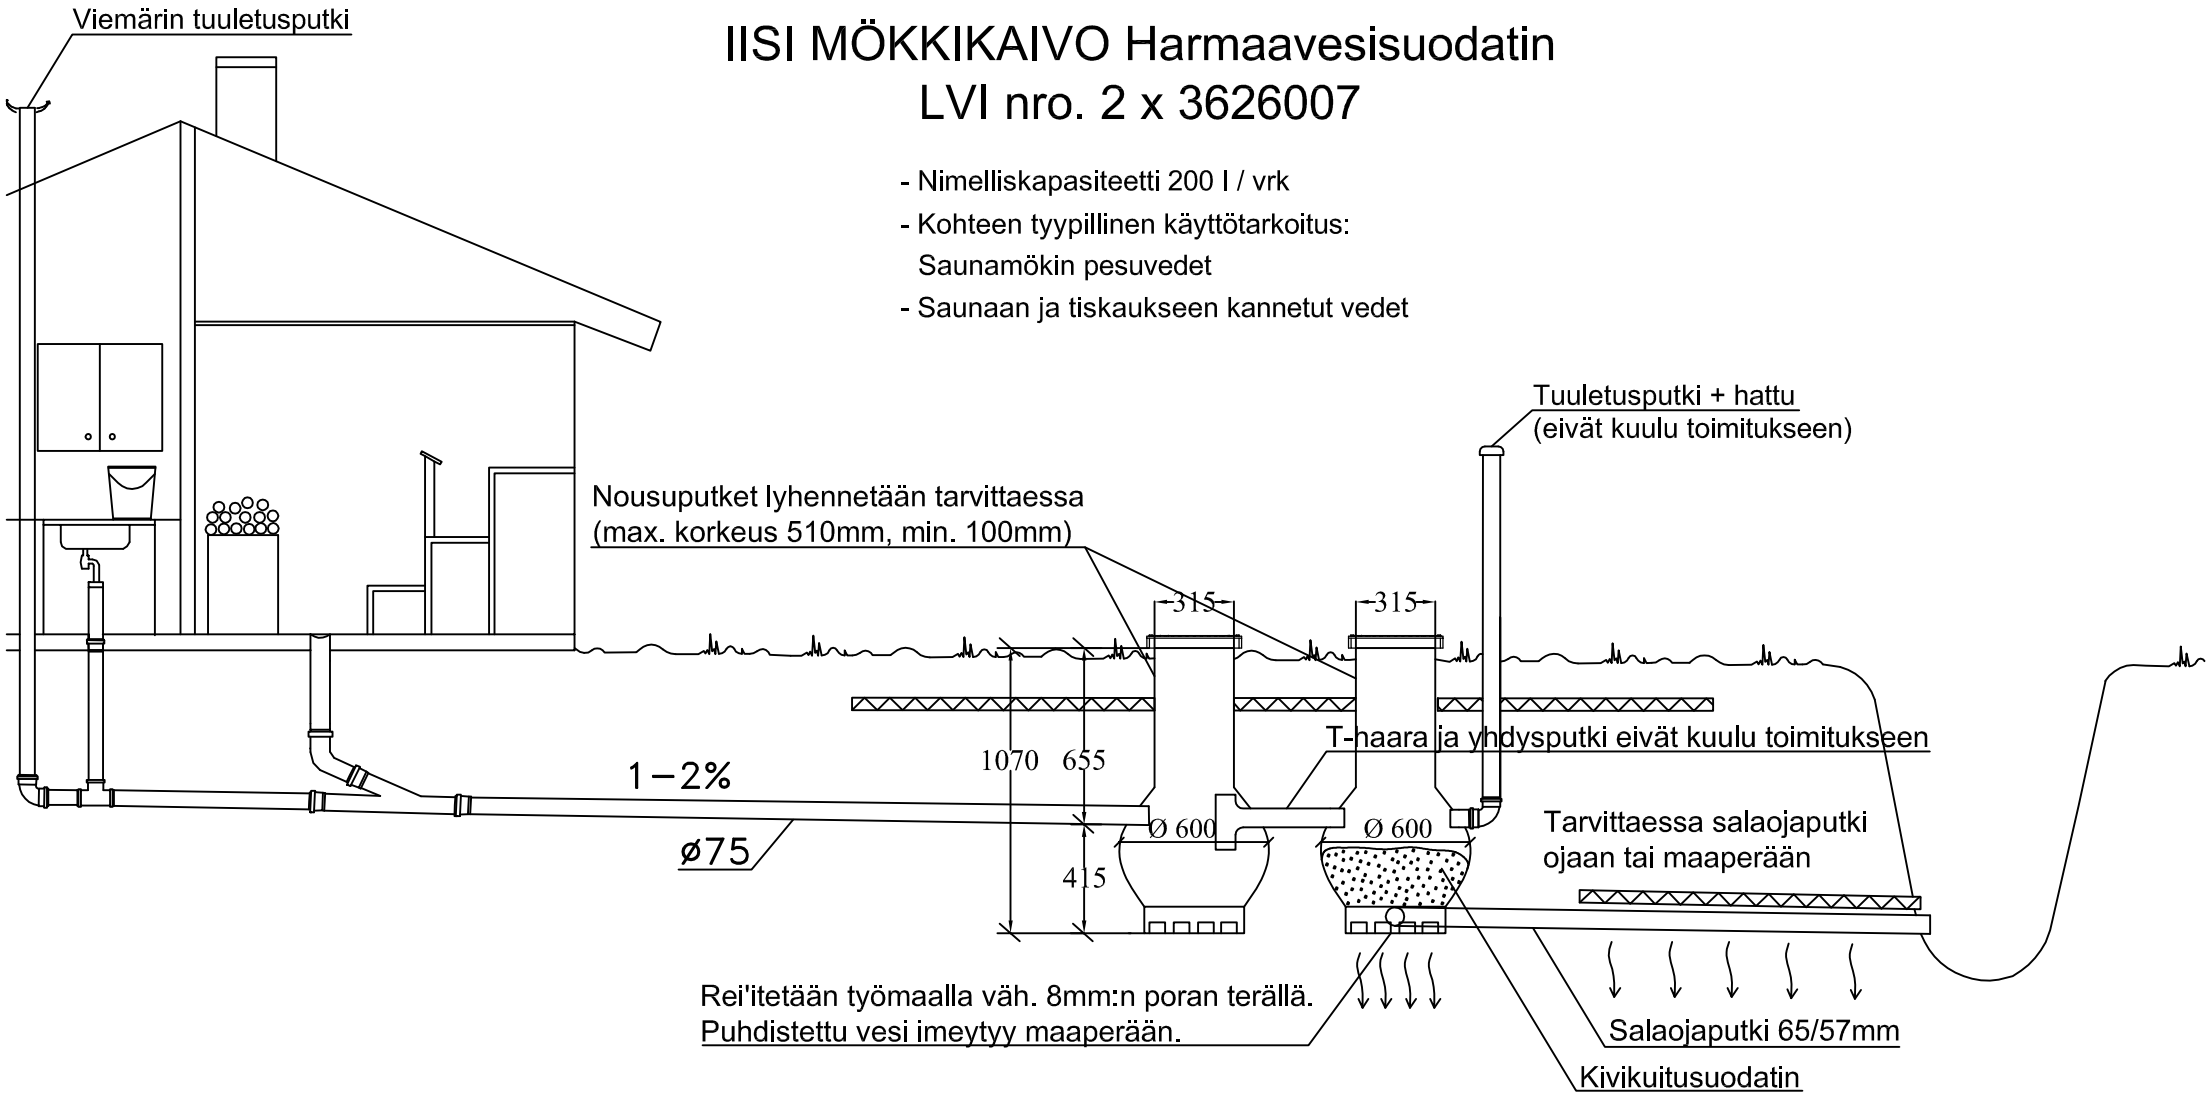

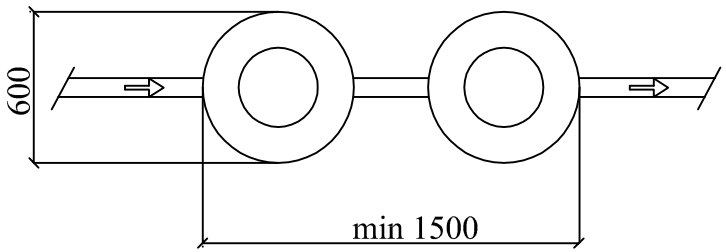

K. OSA/KYLÄ	KORTTELI/TILA	TONTTI/NRO	VIRANOMAISTEN ARKISTOMERKINTÖJÄ VARTEN
RAKENNUSTOIMENPIDE			PIIRUSTUSLAJI: LVI–PIIRUSTUS; JUOKS. NO
RAKENNUSKOHTEEN NIMI JA OSOITE			PIIRUSTUKSEN SISÄLTÖ: LEIKKAUSPIIRUSTUS; MITTAKAAVAT: 1:30
			IISI MÖKKIKAIVO HARMAAVESISUODATIN
AVALON NORDIC	SUUNN.		
	PIIRT.		
	TARK.		LVI; TYÖ NO; PIIR. NO; MUUTOS
TYÖPIIRUSTUS			