




### 1 Asennus

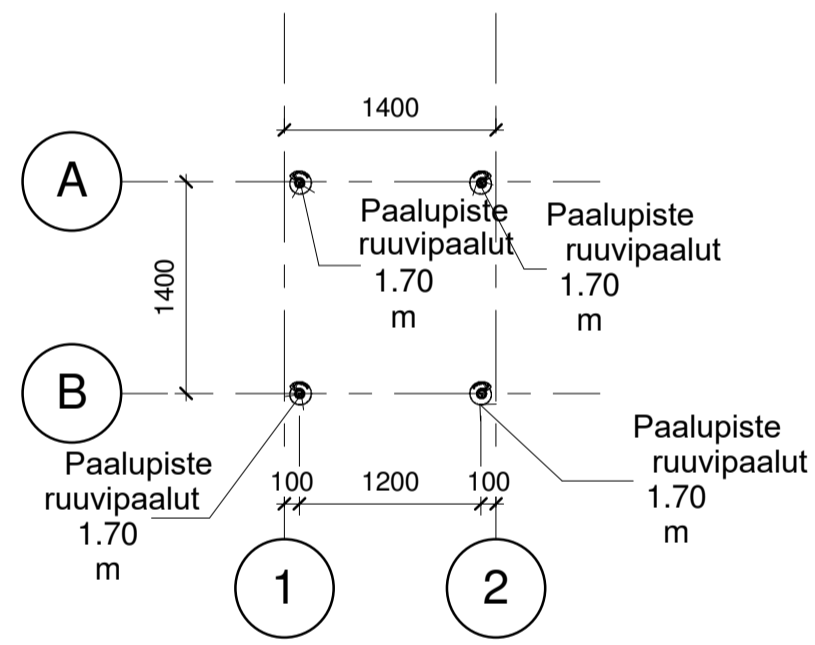


### 2 Perustussuunnitelma

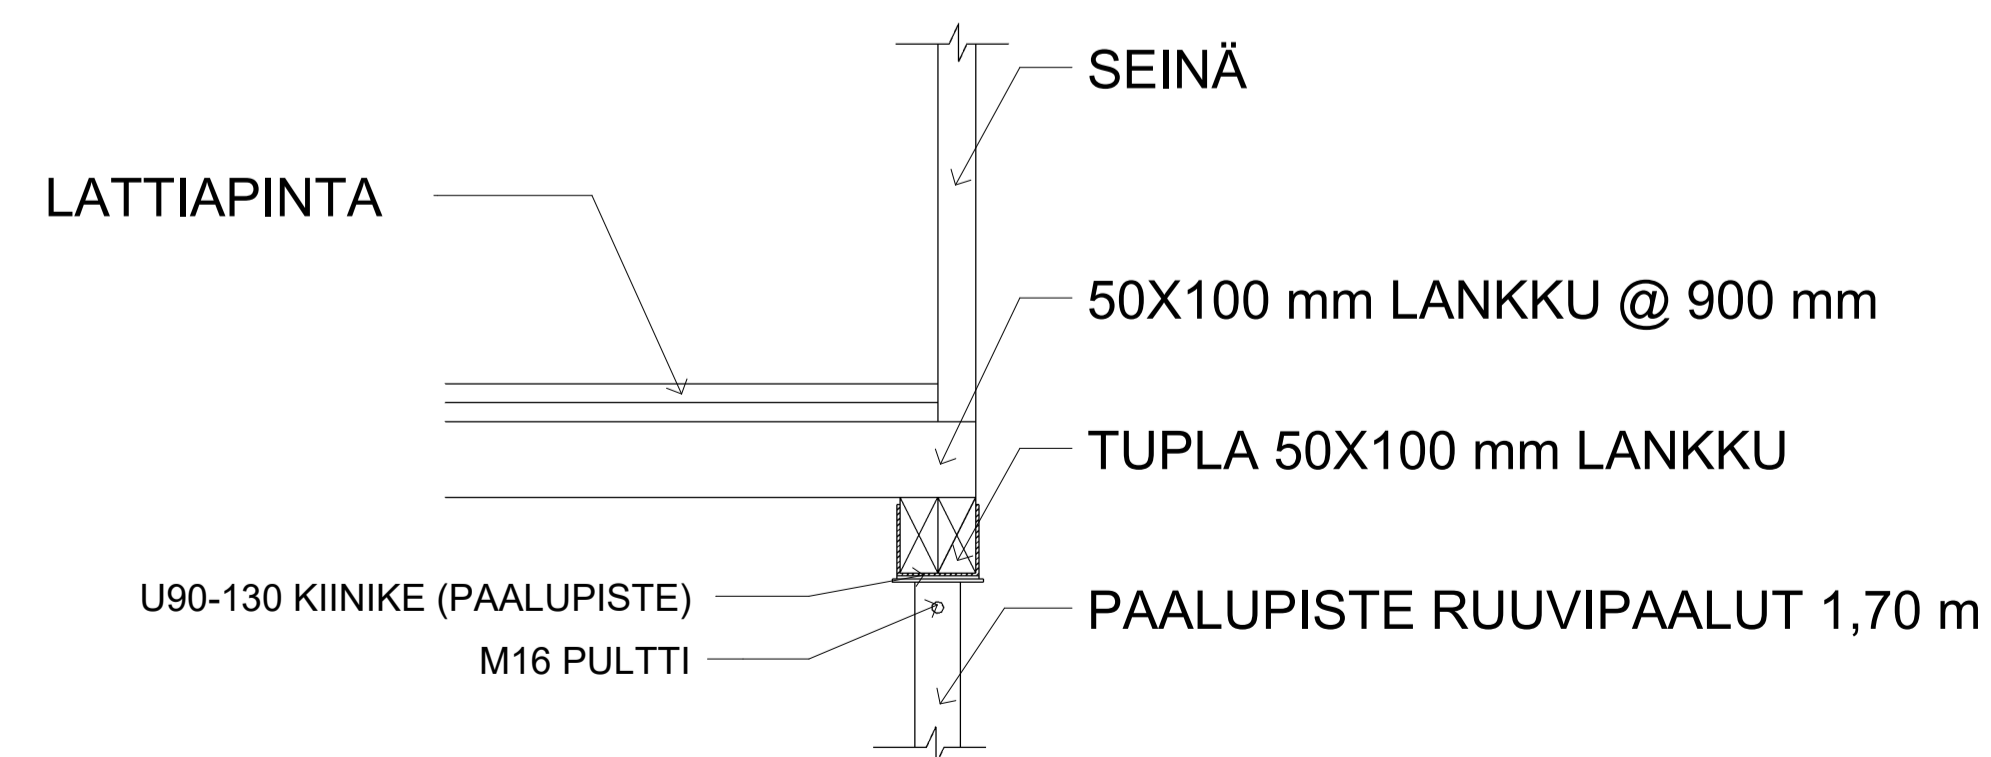

### 3 Detailikuva

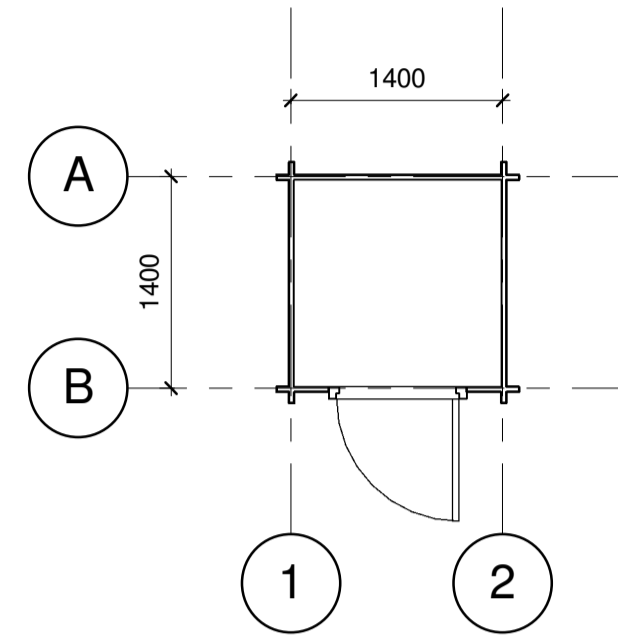


### 4 Pohjakuva

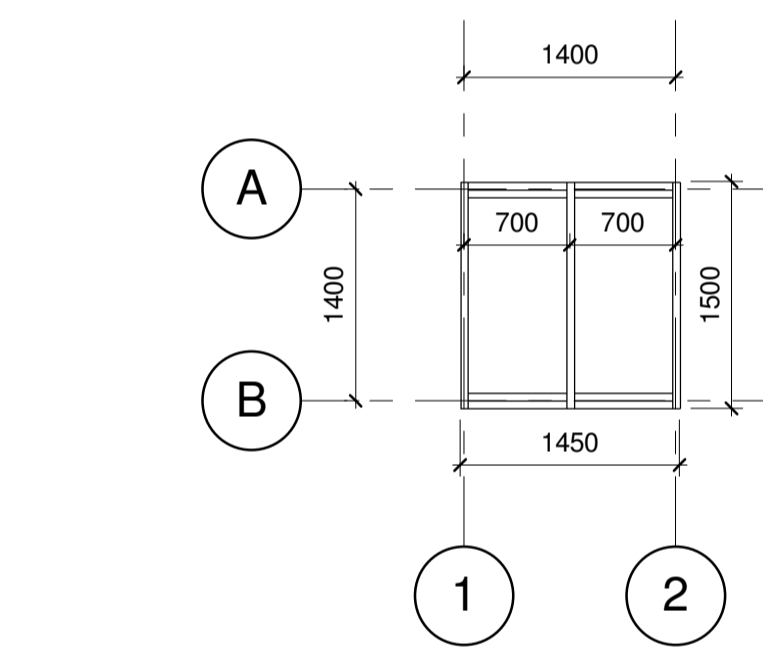

### 7 Lattiarunko

# PUUCEE LUOMAN LILLEVILLA 3 SUUNTAA-ANTAVA SUUNNITELMA!

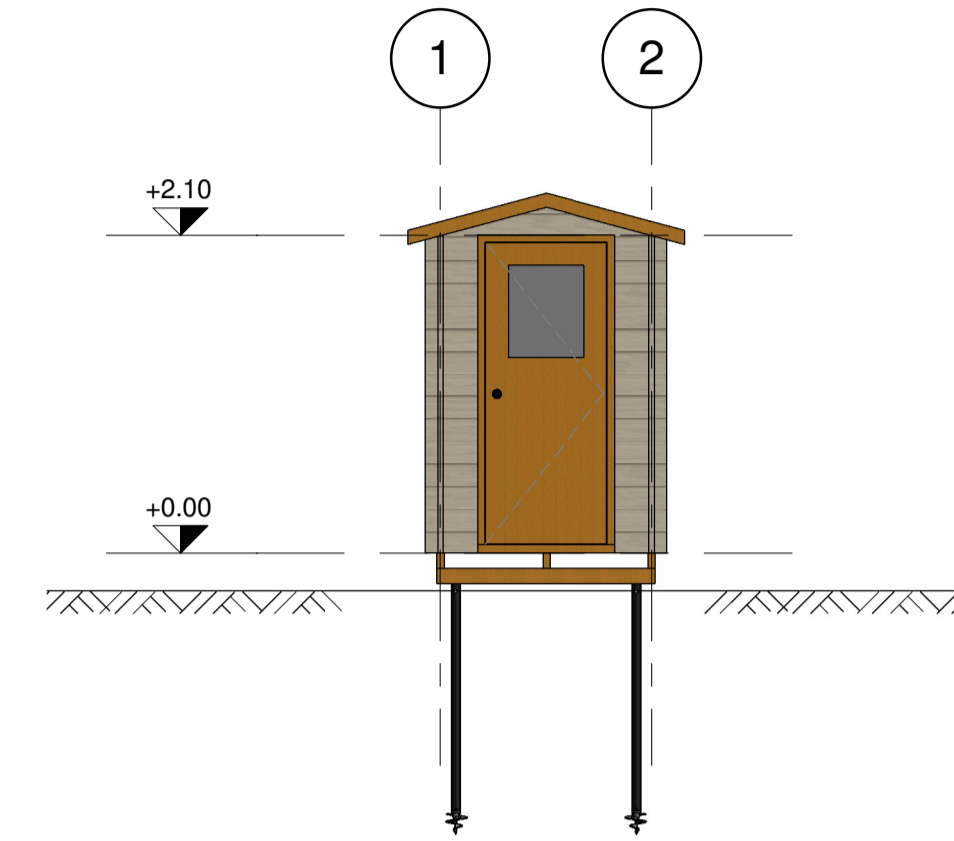

### 5 Leikkaus edestä

Materiaali-lista				
No	Materiaali	Malli	Pituus	Määrä
1	Puutavara	50x100 mm	1450 mm	4
2	Puutavara	50x100 mm	1500 mm	3
3	<a href="#">Ruuvipaalut</a>	Ø60.3 mm	1.70 m	4
4	<a href="#">Kiinnikkeet</a>	U90-130H		4

### 6 Materiaali-lista

