
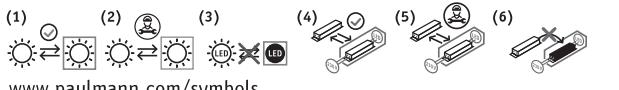
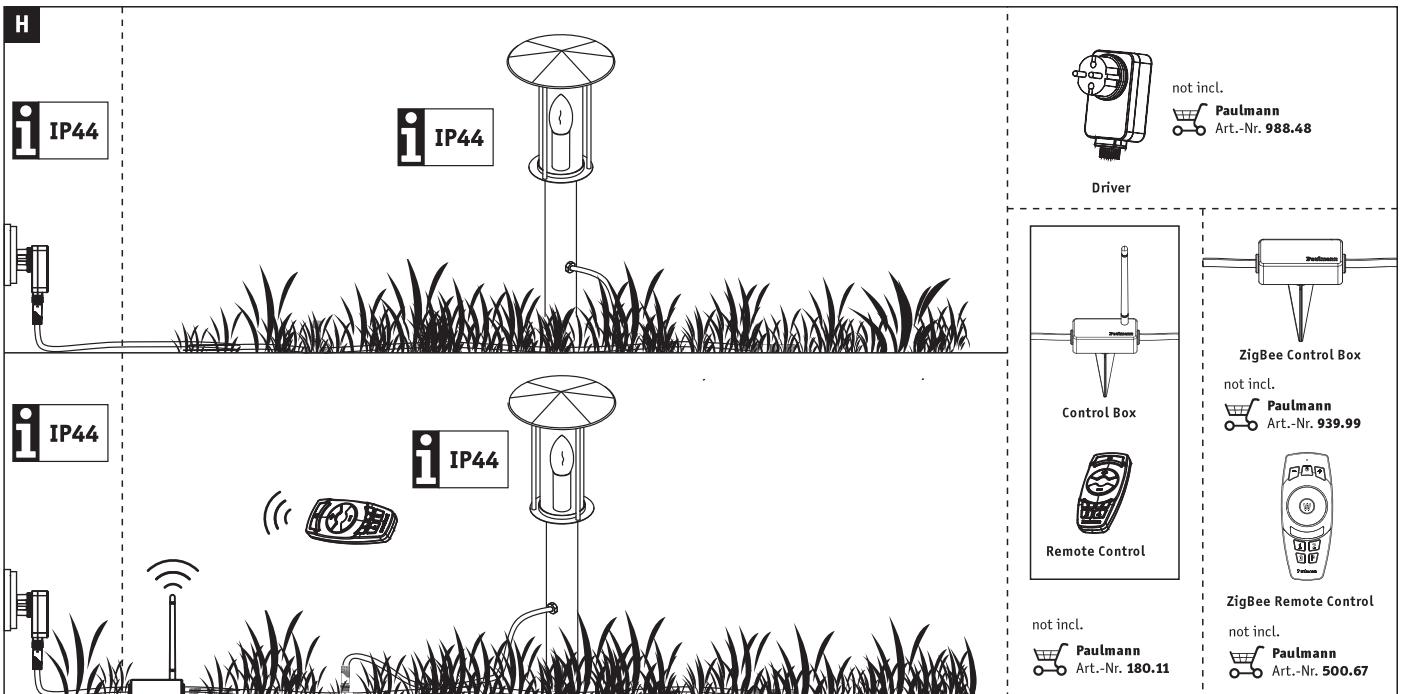
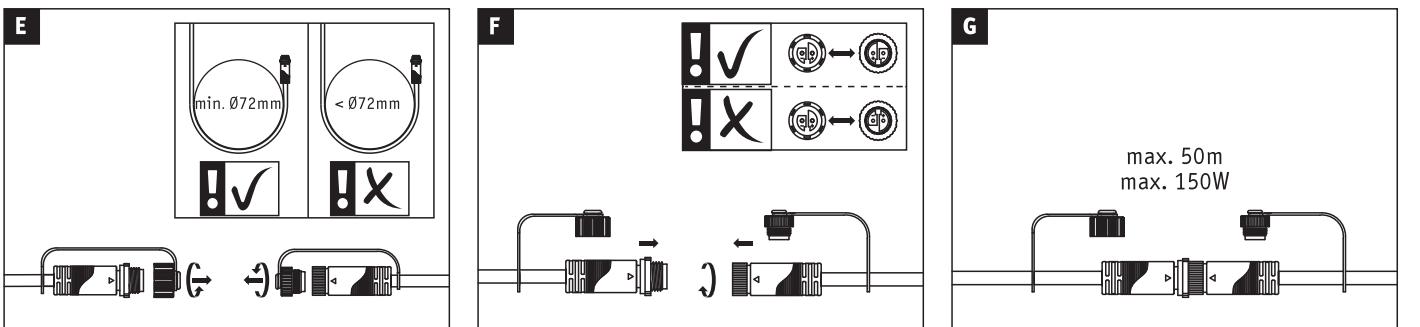
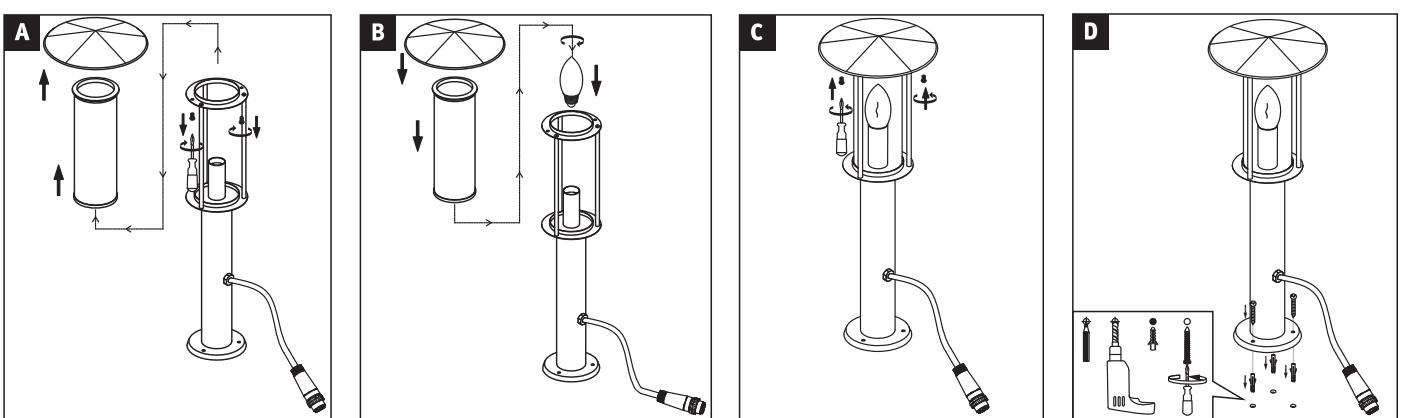


Paulmann Licht GmbH  
Quezinger Feld 2  
31832 Springe  
Germany  
[www.paulmann.com](http://www.paulmann.com)

Art.-Nr.: 943.22

PKG 10/20

CE UK CA

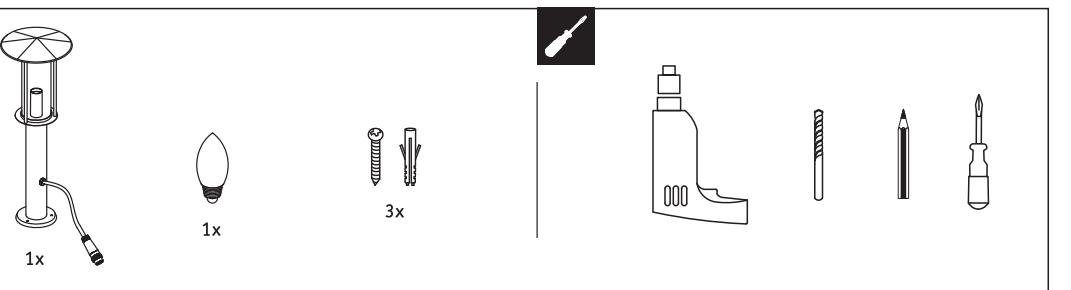

D Austauschbarkeit: (1) Lichtquelle oder (4) Betriebsgerät ist ohne dauerhafte Beschädigung der Leuchte austauschbar durch Endanwender. (2) Lichtquelle oder (5) Betriebsgerät ist durch eine Elektrofachkraft ohne dauerhafte Beschädigung der Leuchte austauschbar. (3) Lichtquelle oder (6) Betriebsgerät ist nicht austauschbar, die Leuchte muss ersetzt werden.

GB Replaceability: (1) Light source or (4) operating device can be replaced by end users without permanent damage to the luminaire. (2) Light source or (5) operating device can be replaced by a qualified electrician without permanently damaging the luminaire. (3) Light source or (6) operating device is not replaceable, the luminaire must be replaced.

F Interchangeabilité : (1) L'ampoule ou (4) le contrôleur peut être remplacé par l'utilisateur final sans risque de dégradation du luminaire. (2) L'ampoule ou (5) le contrôleur peut être remplacé par un électricien professionnel sans risque de dégradation du luminaire. (3) L'ampoule ou (6) le contrôleur n'est pas remplacable. Le luminaire doit être changé.

AL Ndíření: (1) Lampa ose (5) nějsí a kontroluje můnd té ndířrohet na pérdrovesi fundor pa shaktuar děním té pérheršem té abazhurit. (2) Llampa ose (5) nějsí a kontroluje můnd té ndířrohet na elektřici pa shaktuar děním té pérheršem té abazhurit. (3) Llampa ose (5) nějsí a kontroluje můnd nuk jané té ndířrueshme, duhet ndířrur abazhurit.

BG Заменяемост: (1) Извор на светлина или (4) производственият уред могат да бъдат заменени от краини потребителя без трайна повреда на лампата. (2) Изводникът на светлина или (5) производственият уред могат да бъдат заменени от електротехник без трайна повреда на лампата. (3) Изводникът на светлина или (6) производственият уред не могат да се заменят, трябва да се сменят.

BIH Mogućnost zamjene: (1) Izvor svjetla ili (4) pogonski uredaj može zamijeniti krajnji korisnik bez trajnog oštećenja svjetiljke. (2) Izvor svjetla ili (5) pogonski uredaj može zamijeniti električar bez trajnog oštećenja svjetiljke. (3) Izvor svjetla ili (6) pogonski uredaj ne može se zamijeniti, svjetiljka se mora zamijeniti.

BY Možnosť zámene: (1) Izvor svetla ili (4) pogonski uredaj može zamijeniti krajnji korisnik bez trajnog oštećenja svjetiljke. (2) Izvor svetla ili (5) pogonski uredaj može zamijeniti električar bez trajnog oštećenja svjetiljke. (3) Izvor svetla ili (6) pogonski uredaj ne može se zamijeniti, svjetiljka se mora zamijeniti.

CZ Možnost vyměnit: (1) světelný zdroj nebo (4) provozní přístroj může vyměnit koncový uživatel bez trvalého poškození svítidla. (2) světelný zdroj nebo (5) provozní přístroj může vyměnit dobývatele elektřiny bez trvalého poškození svítidla. (3) světelný zdroj nebo (6) provozní přístroj nelze vyměnit, svítidlo se musí nahradit za nové.

DK Kan udskiftes: (1) Lyskilden eller (4) styreanordningen kan udskiftes af sluttbrugeren uden vedvarende at beskadige lysarmaturen. (2) Lyskilden eller (5) styreanordningen kan udskiftes af en el-fagmand uden vedvarende at beskadige lysarmaturen. (3) Lyskilden eller (6) styreanordningen kan ikke udskiftes, lysarmaturen skal erstattes.

E Intercambiabilità: La fuente de luz (1) o la unidad de alimentación (4) es sustituible por el usuario final sin que ello provoque daños permanentes en la luminaria. La fuente de luz (2) o la unidad de alimentación (5) es sustituible por parte de un electricista cualificado sin que ello provoque daños permanentes en la luminaria. La fuente de luz (3) o la unidad de alimentación (6) no es sustituible; es necesario reemplazar la luminaria.

EST Asendatavus: Ilma püsiva kahjustusteta valgustusega (1) valgusallika või (4) tööseadme vahetab välja lõppkasutaja. Ilma püsiva kahjustusteta valgustusega (2) valgusallika või (5) tööseadme vahetab välja elektrik. (3) Valgusallikas või (6) tööseade ei ole väljavahetatav; valgustus tuleb asendada.

FIN Vaihtaminen: Käytäjällä voi vaihtaa (1) valonlähteen (4) käytöltä valaisintaistavanhointamatta. Sähköasentajavaivoihantaa (2) valonlähteen (5) käytöltä valaisintaistavanhointamatta. (3) Valonlähdettä (6) käytöltä ei voi vaihtaa, vaan tarvittaessa on koko valaisin vaihdettava.

GR Αυτοτίτανη αντικατάσταση: Δεν είναι δυνατή η αντικατάσταση της (3) πλήγη φωτος ή της (6) συσκευής. Απαιτείται αντικατάσταση της λύχνιας.

H Cserélhetőség: A (1) fénypárral vagy az (4) üzemeltető berendezést a végfelhasználó a lámpa maradandó rongálása nélkül ki tudja cserélni. A (2) fénypárral vagy az (5) üzemeltető berendezést az elektronikai szakember a lámpa maradandó rongálása nélkül ki tudja cserélni. A (3) fénypárral vagy az (6) üzemeltető berendezés nem cserélhető, a lámpát ki kell cserélni.

HR Izmjerenje: (1) Izvor svjetla ili (4) pogonski uredaj može se bez trajnog oštećenja svjetiljke zamijeniti od strane krajnjeg korisnika. (2) Izvor svjetla ili (5) pogonski uredaj može se bez trajnog oštećenja svjetiljke zamijeniti od strane stručnog električara. (3) zvor svjetla ili (6) pogonski uredaj ne može se zamijeniti, svjetiljka se mora zamijeniti.

I Intercambiabilità: (1) fonte luminosa o (4) meccanismo di controllo sostituibile dall'utente finale senza danni permanenti all'apparecchio. (2) fonte luminosa o (5) meccanismo di controllo sostituibile da un elettricista senza danni permanenti all'apparecchio. (3) fonte luminosa o (6) meccanismo di controllo non sostituibile, è necessario sostituire l'apparecchio.

= D Altgeräte dürfen nicht in den Restmüll. Sie können bei öffentlichen Sammelstellen von Entsorgungsträgern abgegeben werden. Altbatterien und Akkumulatoren, sowie Lampen, die zerstörungsfrei aus dem Altgerät entnommen werden können, sind vor der Abgabe an eine Erfassungsstelle von dem Altgerät zu trennen. Vertreiber sind im Rahmen von § 17 Absatz 1 und 2 ElektroG zur unentgeltlichen Rücknahme dieses Produktes verpflichtet. Endnutzer von Altgeräten müssen eigenverantwortlich für die Löschung personenbezogener Daten auf den zu entsorgenden Altgeräten sorgen.  
[www.paulmann.com](http://www.paulmann.com)



D Dieses Produkt enthält eine Lichtquelle der Energieeffizienzklasse <siehe oben>. GB This product contains a light source with energy efficiency class <see above>.

F Ce produit comprend une ampoule de la classe d'efficacité énergétique <voir ci-dessus>.

AL Ky produkt pérmban nje llambé me kategorí efikasiteti energie <síh lart>.

BG Този продукт включва източник на светлина од клас енергетска ефективност <види горе>.

BIH Ovaj proizvod sadrži izvor svjetla klase energetske efikasnosti <vidi gore>.

BY Ovaj proizvod sadrži izvor svjetla klase energetske efikasnosti <vidi gore>.

CZ Tento výrobek obsahuje světelný zdroj trídy energetické účinnosti <viz výše>.

DE Dette Produkt enthält den Lyskilde i energiklasse <se foroven>.

EST Toode sisaldb >vaata üles> energiatõhususklassiga valgusallikat.

FIN Tämä tuote sisältää energiateholuokan <ks. yllä> valonlähteen.

GR Αυτό το πρόϊόν περιέχει μια πληγή φωτος ενέργειακης απόδοσης <βλέπε επάνω>.

H Ez a termék <lásd fent> energiaszintű fénypárral tartalmaz.

HR Ovaj proizvod sadrži izvor svjetla razreda energetske učinkovitosti <vidi gore>.

I Questo prodotto contiene una fonte luminosa di classe di efficienza energetica <vedi sopra>.

IS Hægt að skipta um: Notandi getur skipt um ljósgjafann (1) eða spenninn/straumfestuna (4) án þess að valda varanlegum skemmdum á ljósini. Rafvirkir getur skipt um ljósgjafann (2) eða spenninn/straumfestuna (5) án þess að valda varanlegum skemmdum á ljósini. Ekki er hægt að skipta um ljósgjafann (3) eða spenninn/straumfestuna (6), heldur verður að skipta um ljósini út.

LT Pakeičiamumas: (1) šviesos šaltinių arba (4) valdymo įtaisų nepataisomai nesugadindamas šviestuvą gali pakeisti galutinis naudotojas. (2) šviesos šaltinių arba (5) valdymo įtaisų nepataisomai nesugadindamas šviestuvą gali keičiamas šviestuvas.

LV Nomaiņas iespēja: gala lietotājs (1) gaismas avotu vai (4) lietošanas ierīci var nomainīt, ja nav radies pastāvīgs gaismekļa bojājums. profesionāls elektriķis (2) gaismas avotu vai (5) lietošanas ierīci var nomainīt, ja nav radies pastāvīgs gaismekļa bojājums. (3) gaismas avotu vai (6) lietošanas ierīci nevar nomainīt, gaismekļi ir jānomainī pret jaunu.

MK Zamjenjivoštvo: (1) Izvor na svetilina ili (4) radni uredaj u svetilini ili (5) radni uredaj u svetilini ili (6) 