MÖKKIPAKETTI 300

mitoitusvesimäärä

_____l/vrk
imeytysputkilinjojen lukum/pit
1/8m

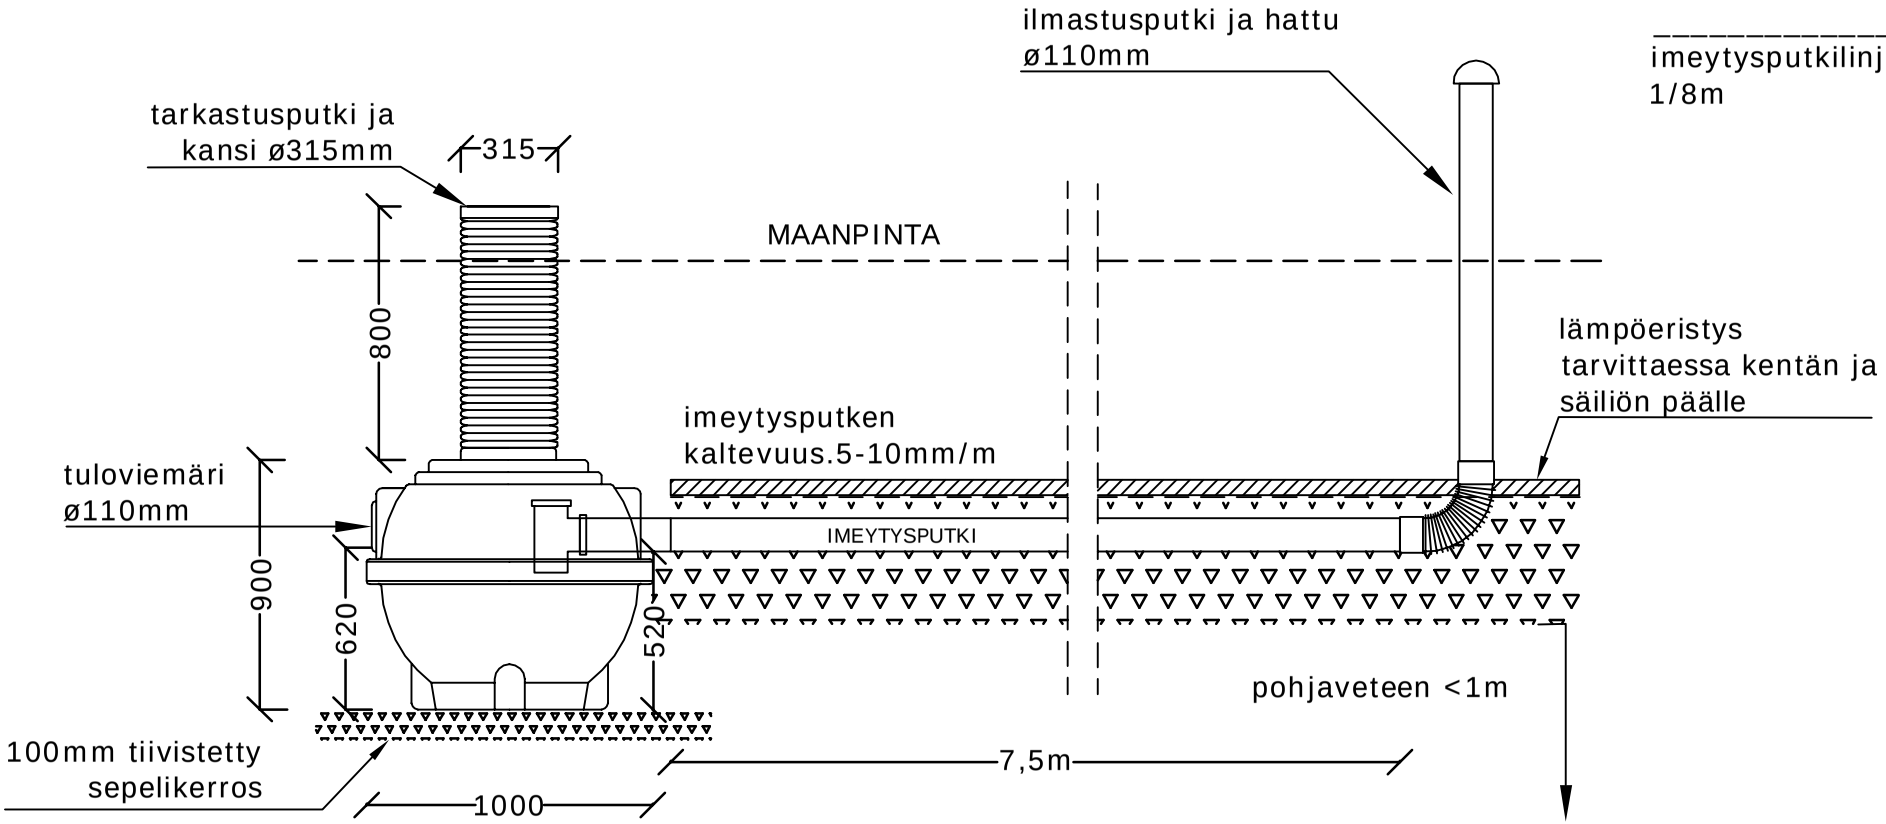

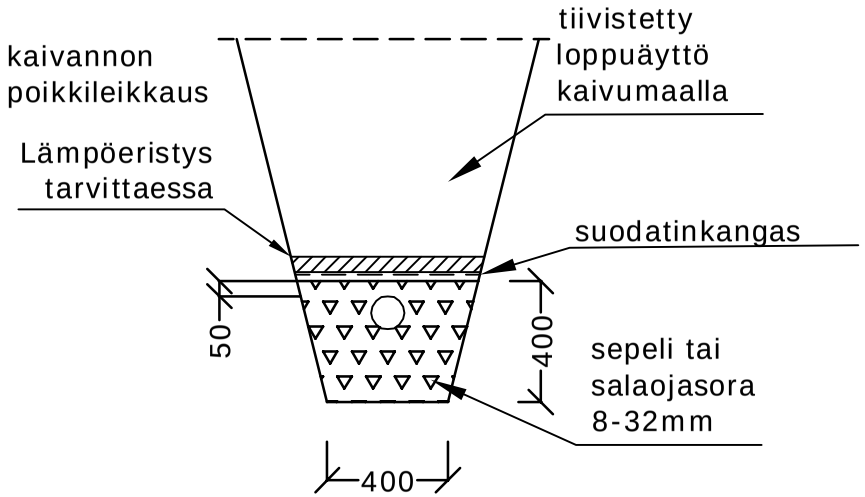

PIDÄTÄMME OIKEUDEN MUUTOKSIIN

K.osa Kortteli/tila Tontti / Rno	Rakennuksen tunnus
Rakennustoimenpide	Piirustuslaji LVI-PIIRUSTUS Juoks. nro
Rakennuskohteen nimi ja osoite	Piirustuksen sisältö Mökkipaketti 300 Mittakaavat 1:25
Rotomon Oy Hallitie 26 51200 Kangasniemi www.rotomon.fi puh.(015) 343 340 fax.(015) 343 349	Suun.ala Työ No Piir.No Muutos Päiväys Yhteyshenkilö 30.1.2006