


KERROSALA 37 m2
TILAVUUS 93 m3


PALOLUOKKA P3

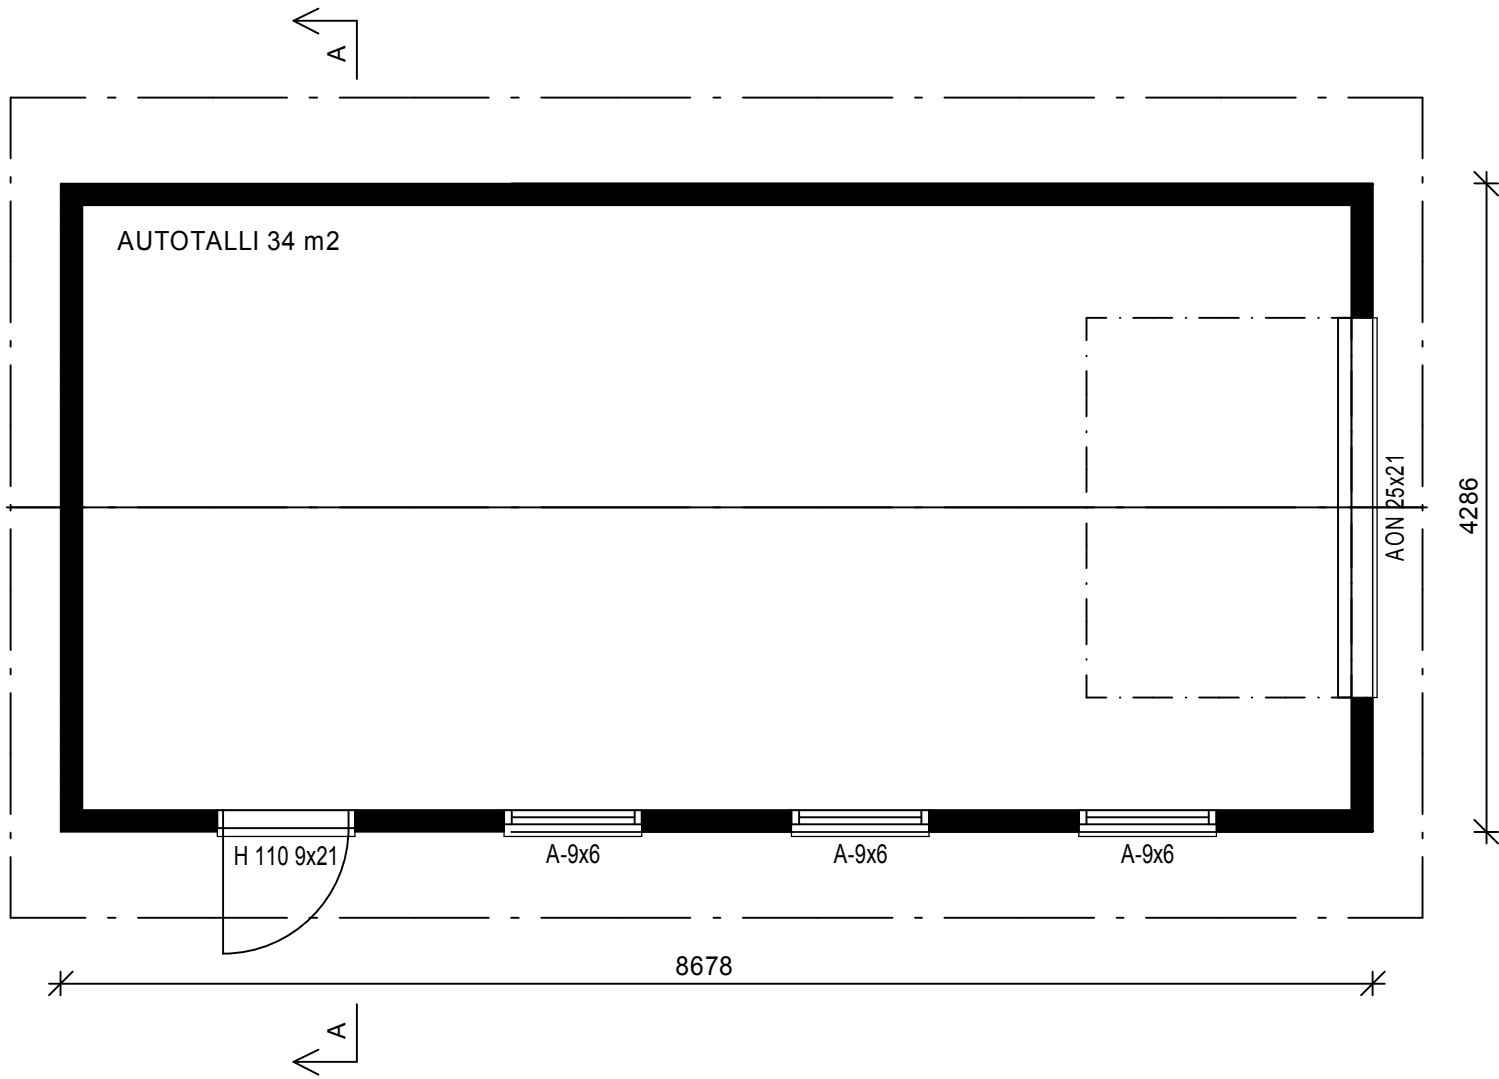

PÄÄSUUNNITTELIJAN KUITTAUS:

K.osa/Kylä	Kortteli/Tila	Tontti/Rn:o	Viranomaisten merkintöjä varten	
Rakennustoimenpide UUDISRAKENNUS			Piirustuslaji PÄÄPIIRUSTUS	
Rakennuskohteen nimi ja osoite			Piirustuksen sisältö POHJAPIIRUSTUS	Mittakaava 1:50

Bygghemma Finland Oy			ARK
PL 1005 Maisterinkatu 9-11, 11100 Riihimäki puh. 0800-09800			
Suunnittelija RI Jani Rantanen	Allekirjoitus 	Pvm. 14.9.2015	

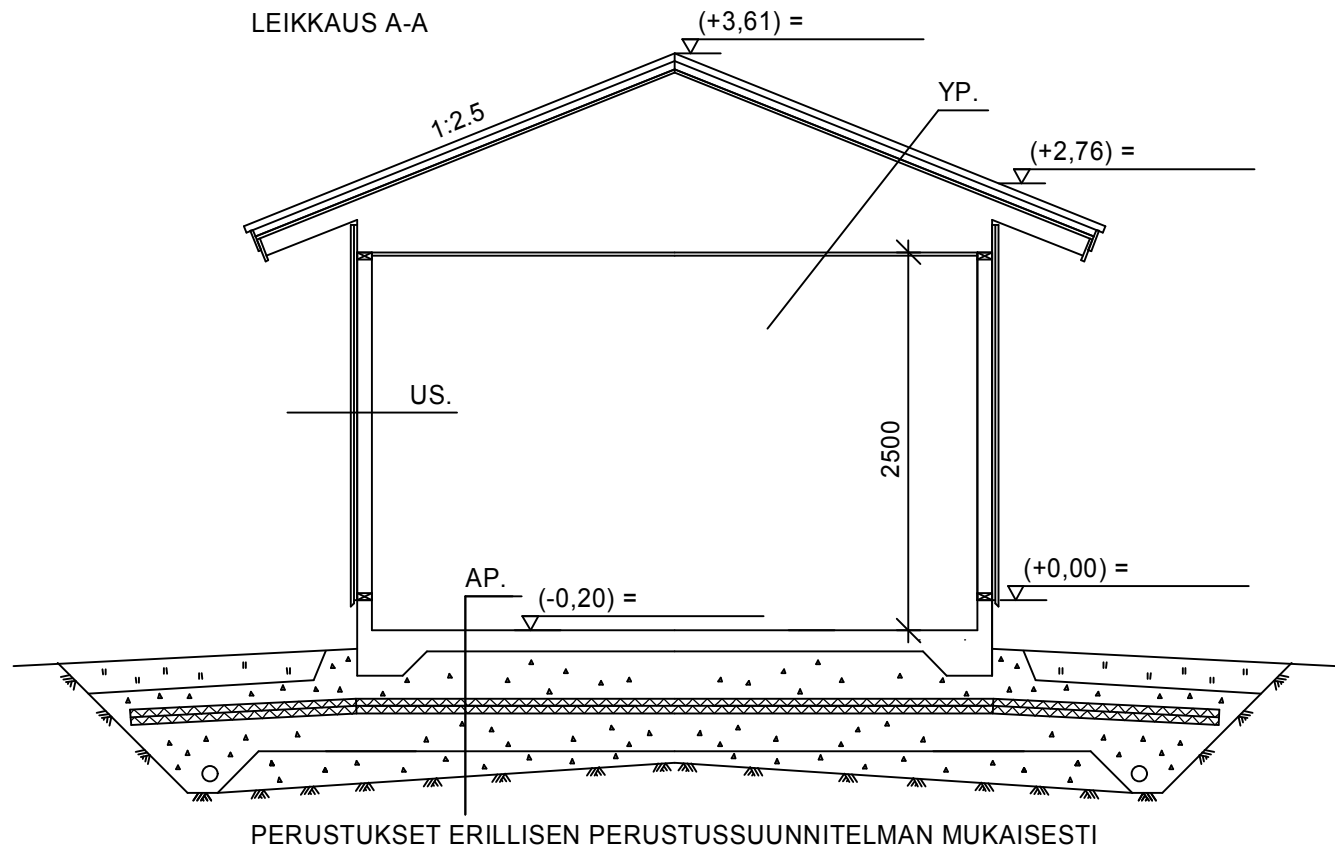

RAKENTEET

YP.
PYSTYSAUMAPELTIKATE / TIILIPROFILOITU PELTIKATE / BETONITIILIKATE
RUOTEET 32 mm
KOROKERIMA 22 mm
ALUSKATE
NR-RISTIKKO
VINOLAUDOITUS 22 mm

US.
VAAKAPANELI / PYSTYPANELI 21 mm
PANELIN KIINNITYSPUU 22x100 k900
RUNKO 42x98

AP.
TB-LAATTA
(SUODATINKANGAS)
SEPELI
(ROUTAERISTE)
(TÄYTTÖ)
(SUODATINKANGAS)
PERUSMAA

PÄÄSUUNNITTELIJAN KUITTAUS:

K.osa/Kylä	Kortteli/Tila	Tontti/Rn:o	Viranomaisten merkintöjä varten	
Rakennustoimenpide UUDISRAKENNUS			Piirustuslaji PÄÄPIIRUSTUS	
Rakennuskohteen nimi ja osoite			Piirustuksen sisältö LEIKKAUS A-A	Mittakaava 1:50

Bygghemma Finland Oy			ARK
PL 1005 Maisterinkatu 9-11, 11100 Riihimäki puh. 0800-09800			
Suunnittelija RI Jani Rantanen	Allekirjoitus 	Pvm. 7.9.2015	

MATERIAALIT JA VÄRIT:

1. TIILIKATE / TIILIPROFILOITU PELTIKATE:

2. PANELI:

3. SOKKELI:

4. IKKUNAT:

5. PANELOITU VARASTON OVI:

6. NURKKALAUDAT:
7. OTSALAUDAT JA ALUSLAUDAT:





8. PIELILAUDAT:

9. RÄYSTÄSKOURUT:

10. SYÖKSYTORVET:

11. AUTOTALLIN OVI

12. IKKUNAT

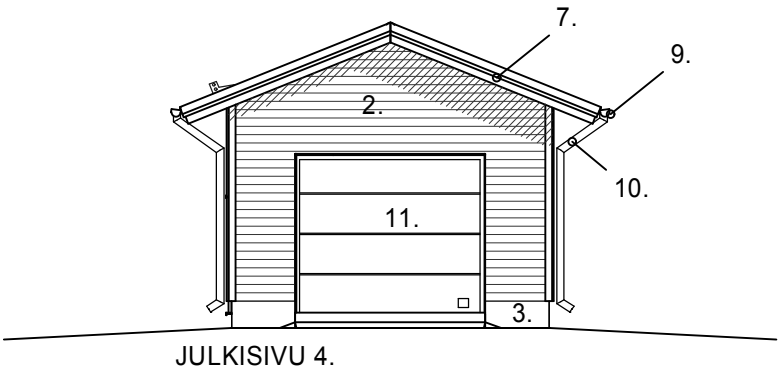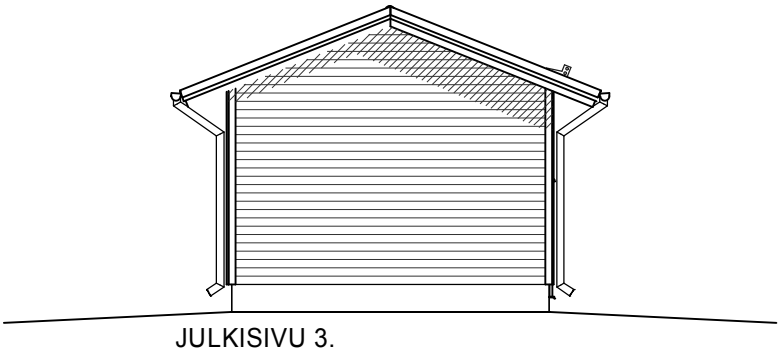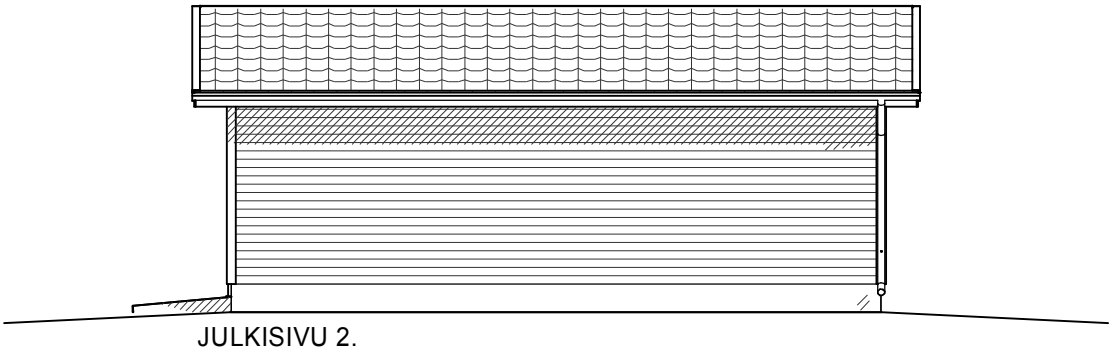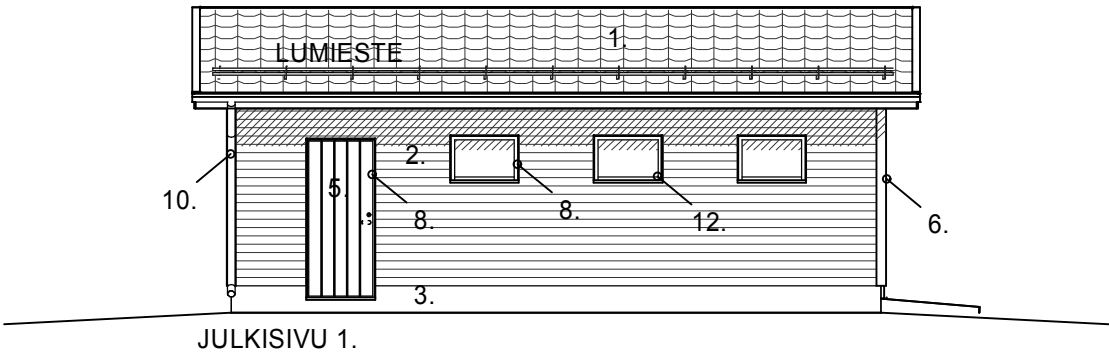

TULEVA MAANPINTA = _____
NYKYINEN MAANPINTA = - - - - -

PÄÄSUUNNITTELIJAN KUITTAUS:

K.osa/Kylä	Kortteli/Tila	Tontti/Rn:o	Viranomaisten merkintöjä varten	
Rakennustoimenpide UUDISRAKENNUS			Piirustuslaji PÄÄPIIRUSTUS	
Rakennuskohteen nimi ja osoite			Piirustuksen sisältö JULKISIVUT	Mittakaava 1:100

Bygghemma Finland Oy			ARK
PL 1005 Maisterinkatu 9-11, 11100 Riihimäki puh. 0800-09800			
Suunnittelija RI	Allekirjoitus 	Pvm. 11.9.2015	

MATERIAALIT JA VÄRIT:

1. TIILIKATE / TIILIPROFILOITU PELTIKATE:

2. PANELI:

3. SOKKELI:

4. IKKUNAT:

5. PANELOITU VARASTON OVI:

6. NURKKALAUDAT:
7. OTSALAUDAT JA ALUSLAUDAT:





8. PIELILAUDAT:

9. RÄYSTÄSKOURUT:

10. SYÖKSYTORVET:

11. AUTOTALLIN OVI:

12. IKKUNAT

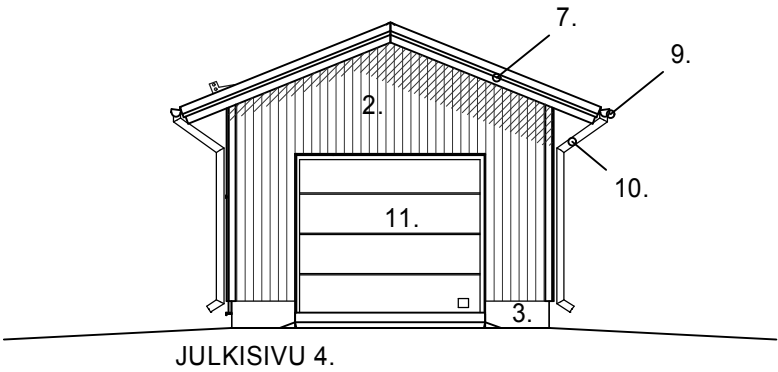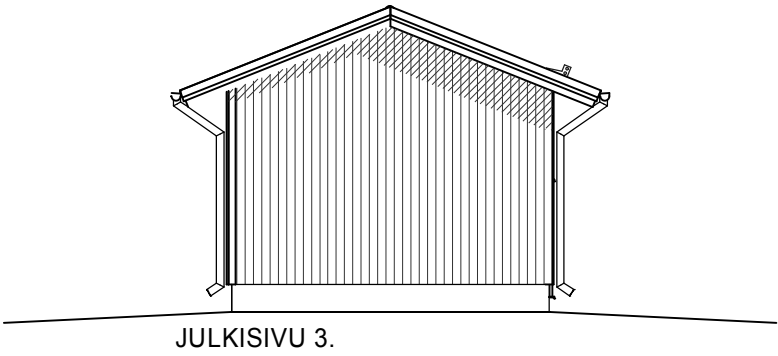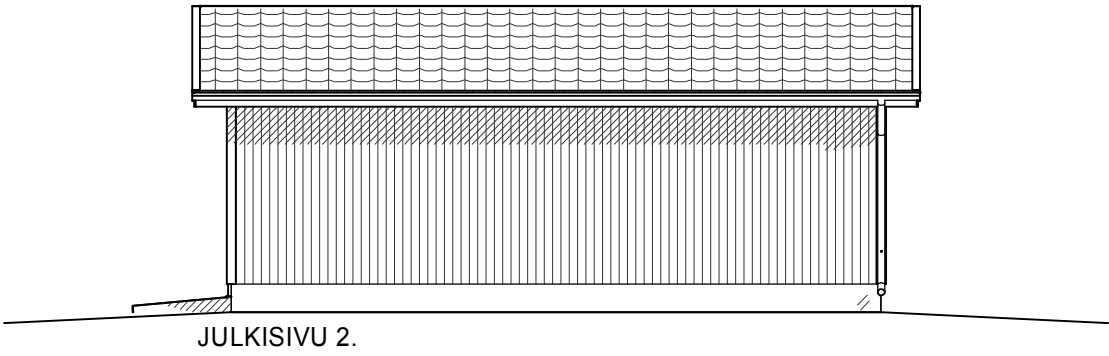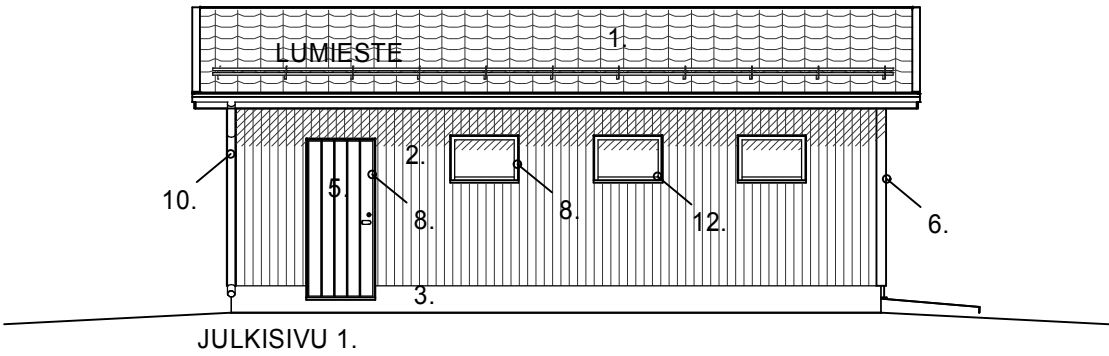

TULEVA MAANPINTA = _____
NYKYINEN MAANPINTA = - - - - -

PÄÄSUUNNITTELIJAN KUITTAUS:

K.osa/Kylä	Kortteli/Tila	Tontti/Rn:o	Viranomaisten merkintöjä varten	
Rakennustoimenpide UUDISRAKENNUS			Piirustuslaji PÄÄPIIRUSTUS	
Rakennuskohteen nimi ja osoite			Piirustuksen sisältö JULKISIVUT	Mittakaava 1:100

Bygghemma Finland Oy			ARK
PL 1005 Maisterinkatu 9-11, 11100 Riihimäki puh. 0800-09800			
Suunnittelija RI	Allekirjoitus 	Pvm. 11.9.2015	

MATERIAALIT JA VÄRIT:

1. PYSTYSAUMAPELTIKATE:

2. PANELI:

3. SOKKELI:

4. IKKUNAT:

5. PANELOITU VARASTON OVI:

6. NURKKALAUDAT:
7. OTSALAUDAT JA ALUSLAUDAT:





8. PIELILAUDAT:

9. RÄYSTÄSKOURUT:

10. SYÖKSYTORVET:

11. AUTOTALLIN OVI:

12. IKKUNAT

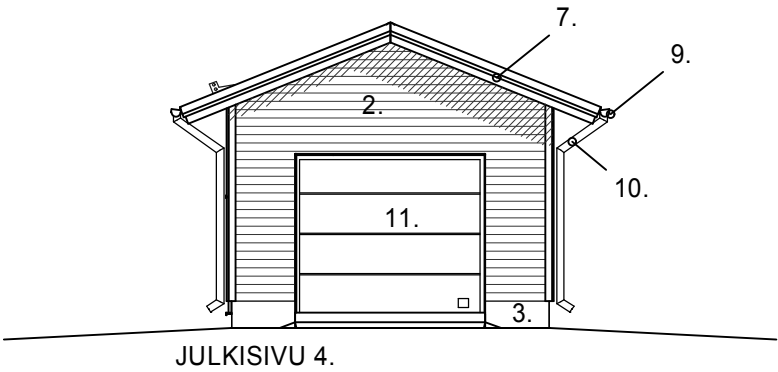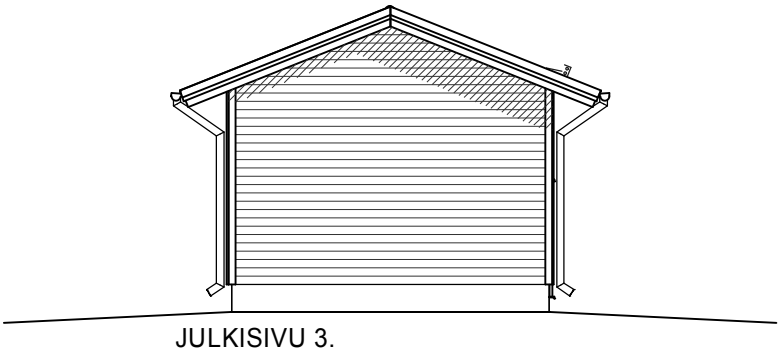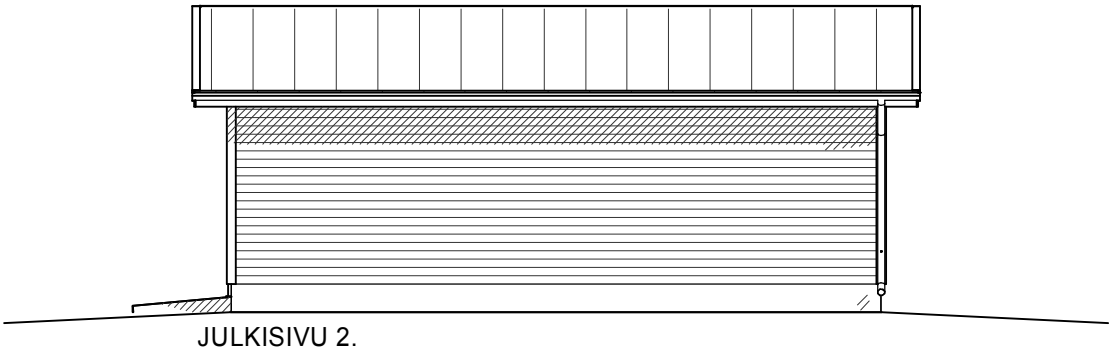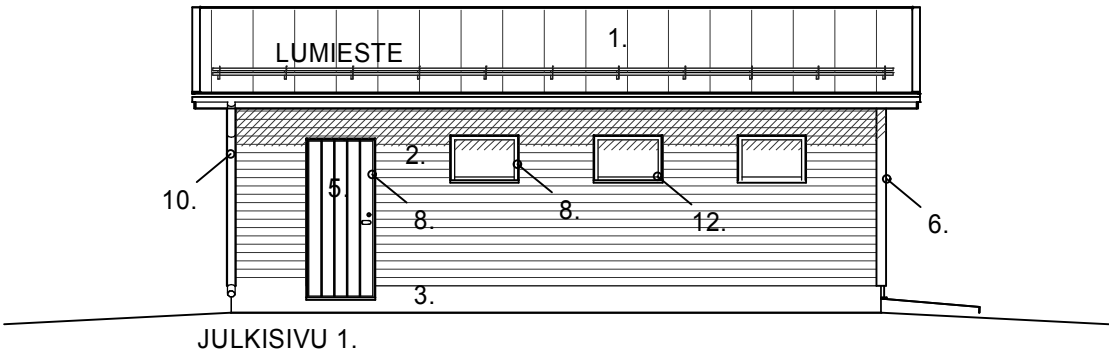

TULEVA MAANPINTA = _____
NYKYINEN MAANPINTA = - - - - -

PÄÄSUUNNITTELIJAN KUITTAUS:

K.osa/Kylä	Kortteli/Tila	Tontti/Rn:o	Viranomaisten merkintöjä varten	
Rakennustoimenpide UUDISRAKENNUS			Piirustuslaji PÄÄPIIRUSTUS	
Rakennuskohteen nimi ja osoite			Piirustuksen sisältö JULKISIVUT	Mittakaava 1:100

Bygghemma Finland Oy			ARK
PL 1005 Maisterinkatu 9-11, 11100 Riihimäki puh. 0800-09800			
Suunnittelija	Allekirjoitus	Pvm.	
RI		11.9.2015	

MATERIAALIT JA VÄRIT:

1. PYSTYSAUMAPELTIKATE:

2. PANELI:

3. SOKKELI:

4. IKKUNAT:

5. PANELOITU VARASTON OVI:

6. NURKKALAUDAT:
7. OTSALAUDAT JA ALUSLAUDAT:





8. PIELILAUDAT:

9. RÄYSTÄSKOURUT:

10. SYÖKSYTORVET:

11. AUTOTALLIN OVI:

12. IKKUNAT

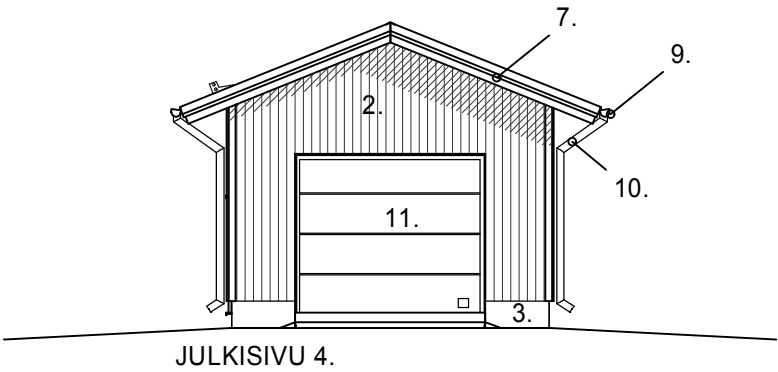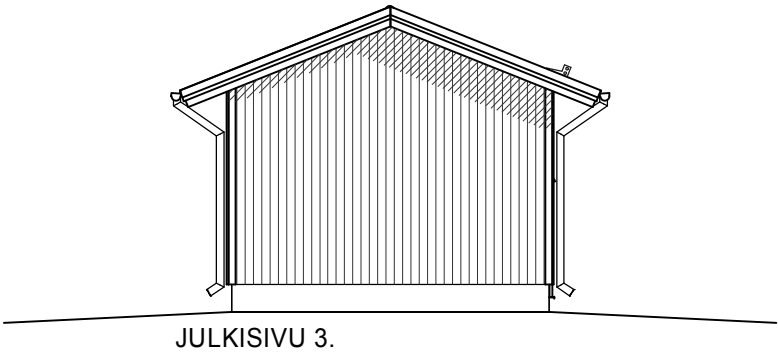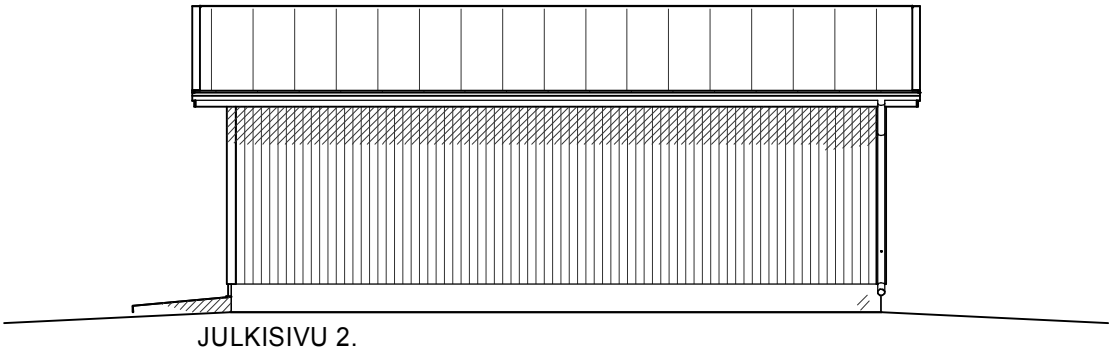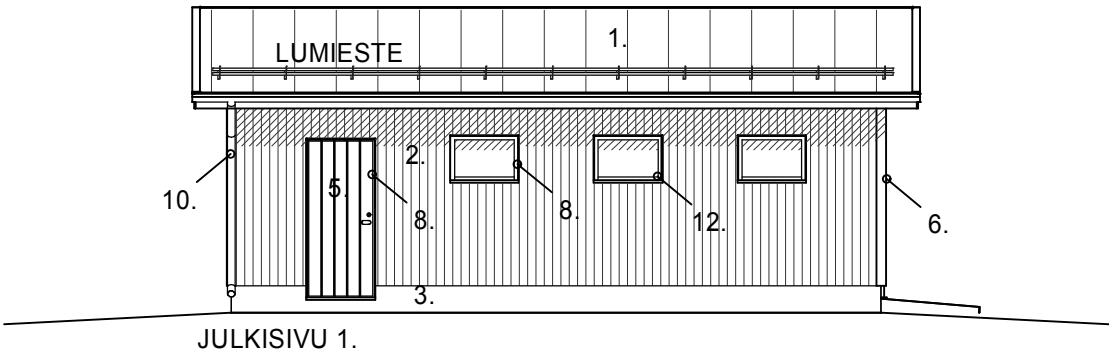

TULEVA MAANPINTA = _____
NYKYINEN MAANPINTA = _____


PÄÄSUUNNITTELIJAN KUITTAUS:

K.osa/Kylä	Kortteli/Tila	Tontti/Rn:o	Viranomaisten merkintöjä varten	
Rakennustoimenpide UUDISRAKENNUS			Piirustuslaji PÄÄPIIRUSTUS	
Rakennuskohteen nimi ja osoite			Piirustuksen sisältö JULKISIVUT	Mittakaava 1:100

Bygghemma Finland Oy			ARK
PL 1005 Maisterinkatu 9-11, 11100 Riihimäki puh. 0800-09800			
Suunnittelija	Allekirjoitus	Pvm.	
RI		11.9.2015	


KERROSALA 37 m2
TILAVUUS 93 m3

PALOLUOKKA P3

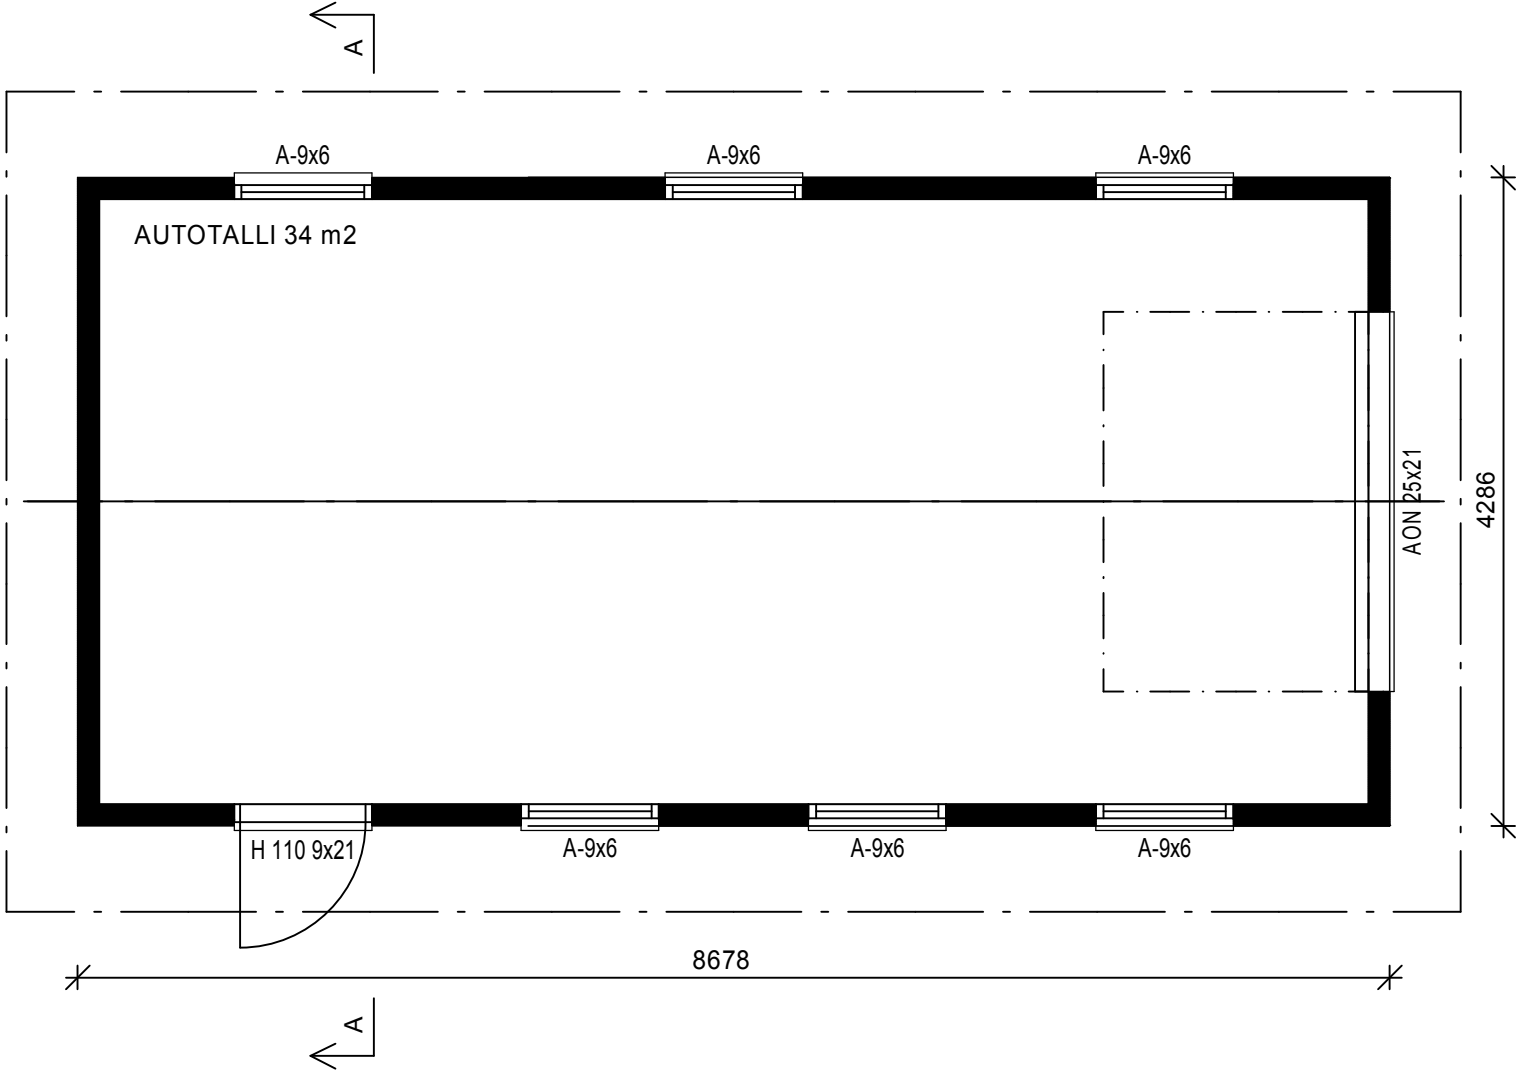

PÄÄSUUNNITTELIJAN KUITTAUS:

K.osa/Kylä	Kortteli/Tila	Tontti/Rn:o	Viranomaisten merkintöjä varten	
Rakennustoimenpide UUDISRAKENNUS			Piirustuslaji PÄÄPIIRUSTUS	
Rakennuskohteen nimi ja osoite			Piirustuksen sisältö POHJAPIIRUSTUS	Mittakaava 1:50
Bygghemma Finland Oy			ARK	
PL 1005 Maisterinkatu 9-11, 11100 Riihimäki puh. 0800-09800				
Suunnittelija RI Jani Rantanen	Allekirjoitus 	Pvm. 6.11.2015		

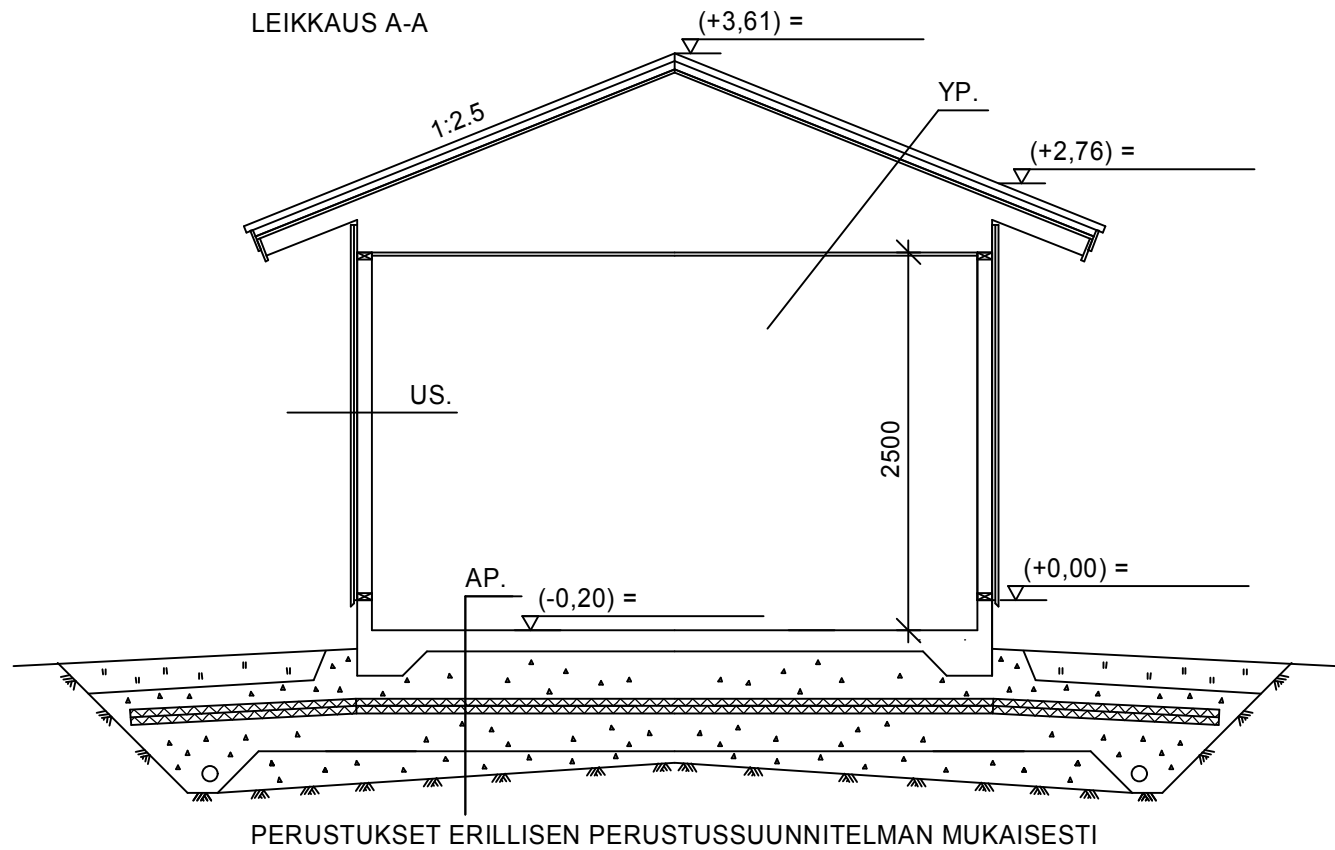

RAKENTEET

YP.
PYSTYSAUMAPELTIKATE / TIILIPROFILOITU PELTIKATE / BETONITIILIKATE
RUOTEET 32 mm
KOROKERIMA 22 mm
ALUSKATE
NR-RISTIKKO
VINOLAUDOITUS 22 mm

US.
VAAKAPANELI / PYSTYPANELI 21 mm
PANELIN KIINNITYSPUU 22x100 k900
RUNKO 42x98

AP.
TB-LAATTA
(SUODATINKANGAS)
SEPELI
(ROUTAERISTE)
(TÄYTTÖ)
(SUODATINKANGAS)
PERUSMAA

PÄÄSUUNNITTELIJAN KUITTAUS:

K.osa/Kylä	Kortteli/Tila	Tontti/Rn:o	Viranomaisten merkintöjä varten	
Rakennustoimenpide UUDISRAKENNUS			Piirustuslaji PÄÄPIIRUSTUS	
Rakennuskohteen nimi ja osoite			Piirustuksen sisältö LEIKKAUS A-A	Mittakaava 1:50

Bygghemma Finland Oy			ARK
PL 1005 Maisterinkatu 9-11, 11100 Riihimäki puh. 0800-09800			
Suunnittelija RI Jani Rantanen	Allekirjoitus 	Pvm. 7.9.2015	

MATERIAALIT JA VÄRIT:

1. TIILIKATE / TIILIPROFILOITU PELTIKATE:

2. PANELI:

3. SOKKELI:

4. IKKUNAT:

5. PANELOITU VARASTON OVI:

6. NURKKALAUDAT:
7. OTSALAUDAT JA ALUSLAUDAT:





8. PIELILAUDAT:

9. RÄYSTÄSKOURUT:

10. SYÖKSYTORVET:

11. AUTOTALLIN OVI:

12. IKKUNAT

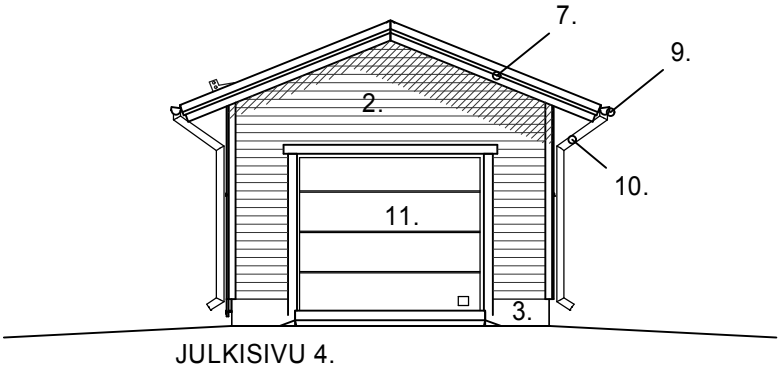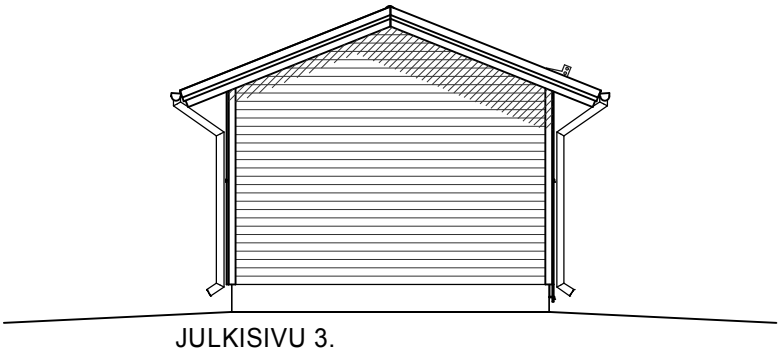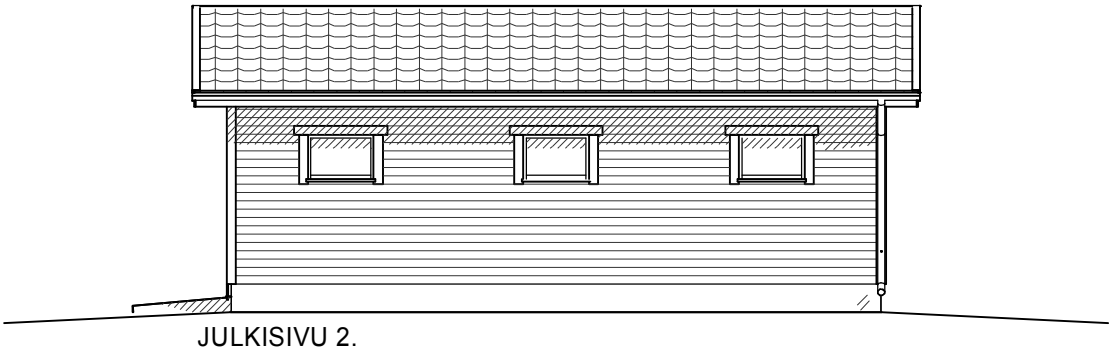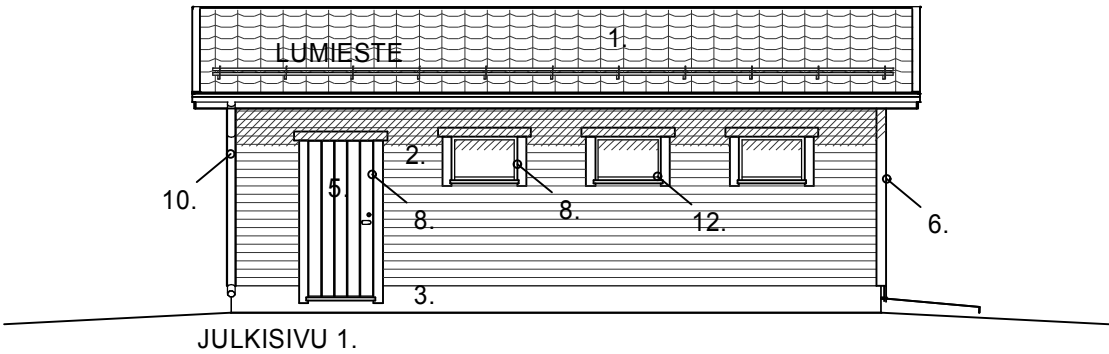

TULEVA MAANPINTA = _____
NYKYINEN MAANPINTA = - - - - -

PÄÄSUUNNITTELIJAN KUITTAUS:

K.osa/Kylä	Kortteli/Tila	Tontti/Rn:o	Viranomaisten merkintöjä varten	
Rakennustoimenpide UUDISRAKENNUS			Piirustuslaji PÄÄPIIRUSTUS	
Rakennuskohteen nimi ja osoite			Piirustuksen sisältö JULKISIVUT	Mittakaava 1:100

Bygghemma Finland Oy			ARK
PL 1005 Maisterinkatu 9-11, 11100 Riihimäki puh. 0800-09800			
Suunnittelija	Allekirjoitus	Pvm.	
RI		11.9.2015	