


Vestellin Biopuhdistaja 2-1300 + Purku ojaan

Suodatinkaivo Massakaivo Purku ojaan

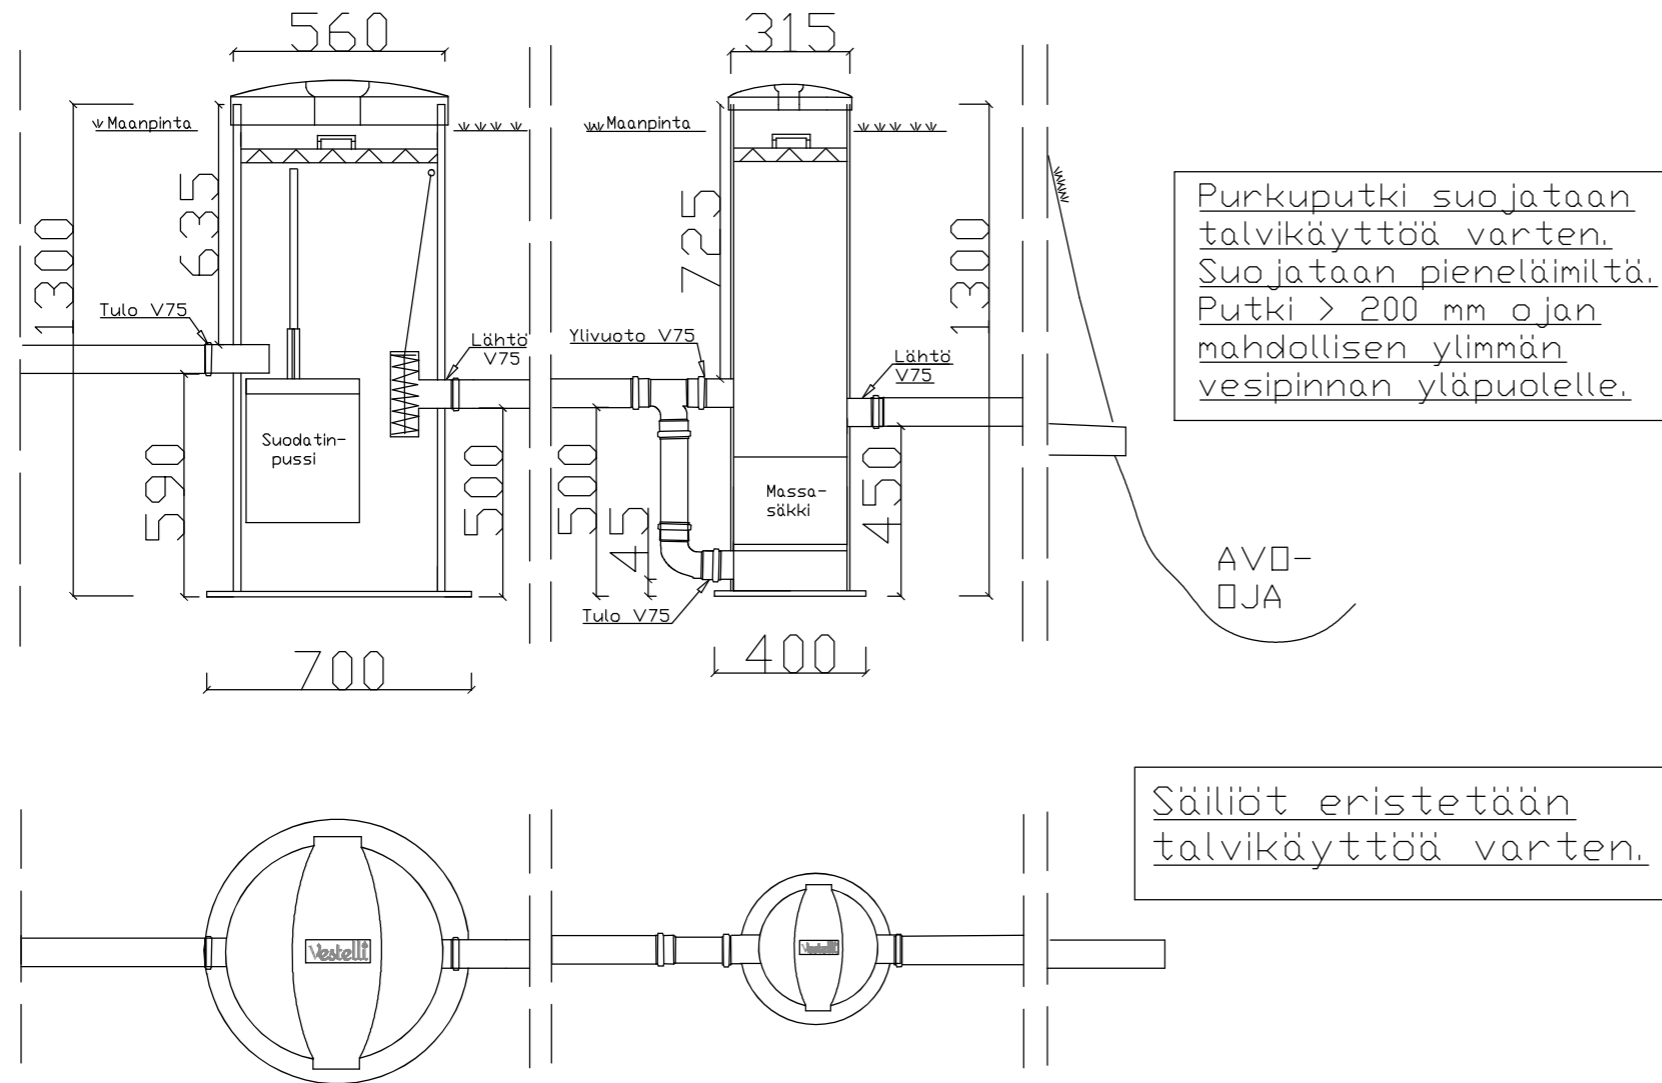

K.O.SA	KORTTELI/TILA	TONTTI/RNo	VIRANOMAISTEN MERKINTÖJÄ		
RAKENNUSOIMENPIDE			PIIRUSTUSLAJI	JUDKS.No	
			LVI		
RAKENNUSKOHTEN NIMI JA OSOITE			PIIRUSTUKSEN SISÄLTÖ	MITTAKAAVA	
			VESTELLI HARMAAVESIPUHDISTAJA	1 20	
			BIOPUHDISTAJA 2 - 1300		
			300 L/VRK = 1 - 5 HLÖ		
P:010 2327220 www.vestelli.fi		SUUNALA	TYÖ No	PIIR.No	MUUTOS
		LVI			
Vestelli Oy		PAIVÄYS	YHT.HENK.		
		12.3.2020			