




SUUNNITELMA

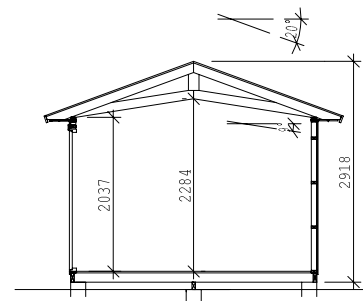


POIKKILEIKKAUS

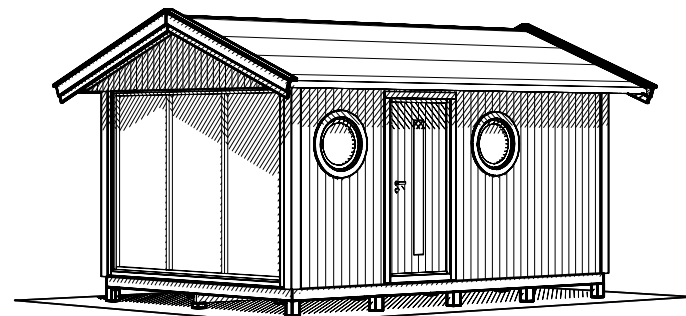


NÄKÖKULMA

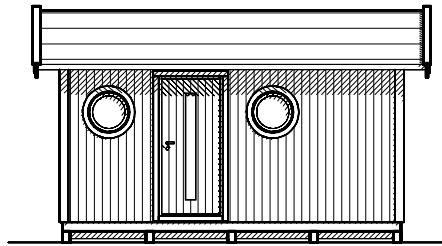


JULKISIVU

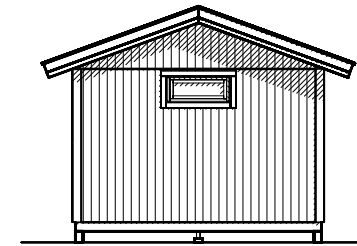

JULKISIVU

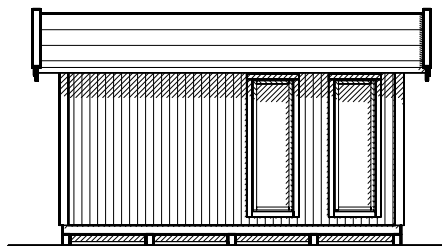

JULKISIVU

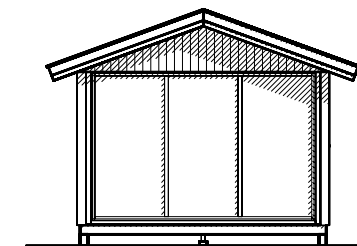

JULKISIVU

PANEELI: FUNKKISPANEELI 17x120.  
 RUNKOTOLPPA: 34x70.  
 LATTIAN ALUSPUUT: 34x120.  
 PERUSTUSSUUNNITELMA.  
 TOIMITUS SOVELTAMISALA SOPIMUKSEN MUKAAN.

BET	ANT	ÄNDRINGEN AVSER	DATUM	SIGN
<b>BYGGLOVSHANDLING</b>				
NYBYGGNAD AV KOMPLEMENTSBYGGNAD				
<b>VIBO</b>			PLAN & SEKTION MODUL 15 – EMILY	
UPPDRAG NR/RITN. NR XXXX		RITAD/KONSTR AV PH		
DATUM 2018-09-27		HANDLÄGGARE		
ANSVARIG		SKALA 1:100, A3	NUMMER A01F	BET