




SUUNNITELMA

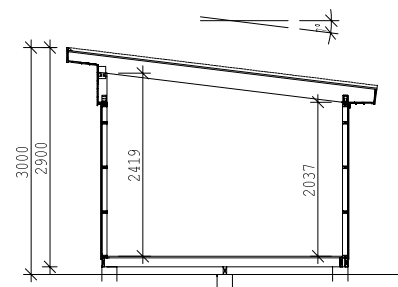


POIKKILEIKKAUS

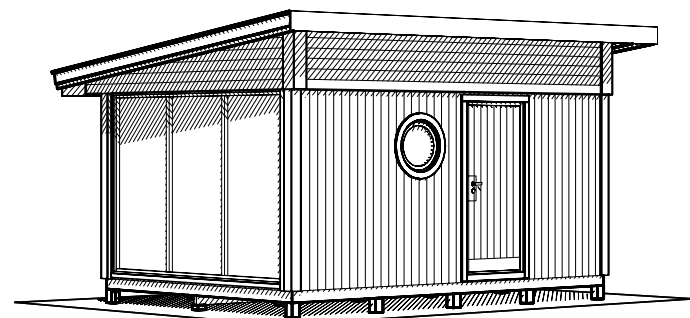


NÄKÖKULMA

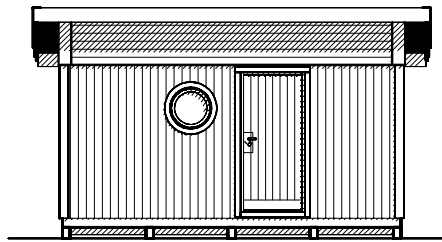


JULKISIVU

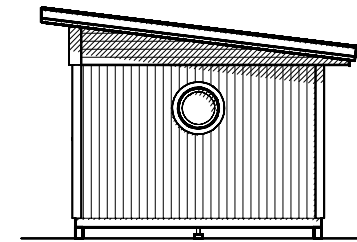

JULKISIVU

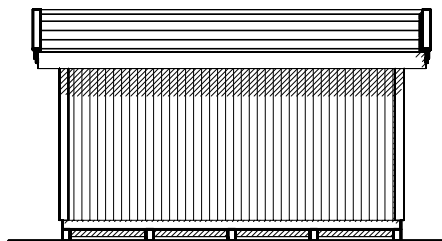

JULKISIVU

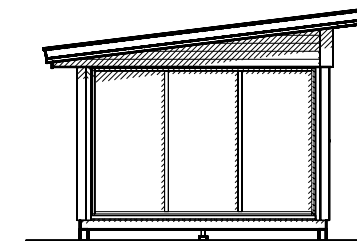

JULKISIVU

PANEELI: FUNKKISPANEELI 17x120.
 RUNKOTOLPPA: 34x70.
 LATTIAN ALUSPUUT: 34x120.
 PERUSTUSSUUNNITELMA.
 TOIMITUS SOVELTAMISALA SOPIMUKSEN MUKAAN.

BET	ANT	ÄNDRINGEN AVSER	DATUM	SIGN
BYGGLOVSHANDLING				
NYBYGGNAD AV FRIGGEBOD				
PLAN & SEKTION MODUL 15 FUNKIS – ELLEN				
UPPDRAG NR/RITN. NR XXXX		RITAD/KONSTR AV PH		
DATUM 2016-09-07		HANDLÄGGARE		
ANSVARIG		SKALA 1:100, A3	NUMMER A01F	BET

