




SUUNNITELMA

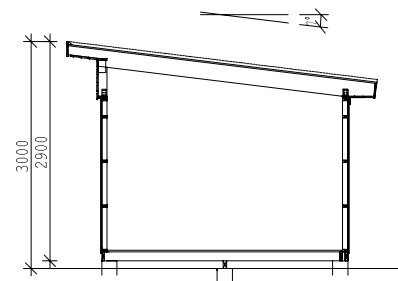


POIKKILEIKKAUS

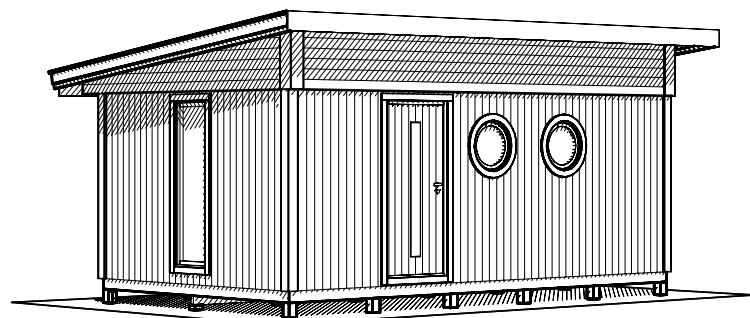


NÄKÖKULMA

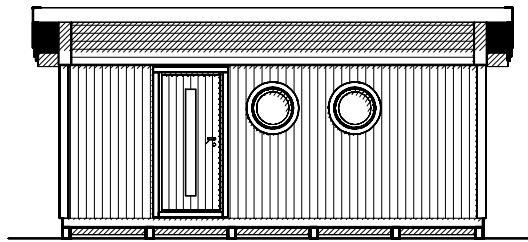


JULKISIVU

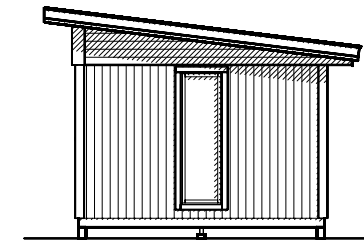

JULKISIVU

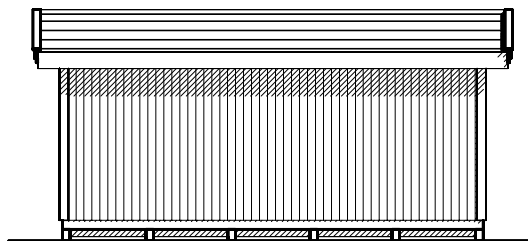

JULKISIVU

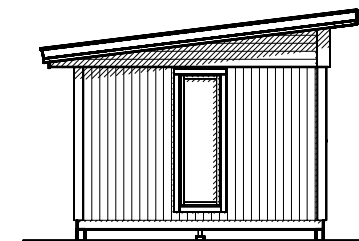

JULKISIVU

PANEELI: FUNKKISPANEELI 17x120.
 RUNKOTOLPPA: 34x70.
 LATTIAN ALUSPUUT: 34x120.
 PERUSTUSSUUNNITELMA.
 TOIMITUS SOVELTAMISALA SOPIMUKSEN MUKAAN.

BET	ANT	ÄNDRINGEN AVSER	DATUM	SIGN
-----	-----	-----------------	-------	------

BYGGLOVSHANDLING

NYBYGGNAD AV KOMPLEMENTSBYGGNAD



UPPDRAG NR/RITN. NR RITAD/KONSTR AV

XXXX PH

DATUM HANDLÄGGARE

2018-10-08

ANSVARIG

PLAN & SEKTION
 MODUL 18,4 FUNKIS – JOSEFIN

SKALA
 1:100, A3

NUMMER
 A01F

BET