

PURO 6

Kiinteä suihkuseinä

PIIRUSTUS PÄIVÄTTY: 14.08.2019


Vakiokoot

400 x 2035 mm
500 x 2035 mm
600 x 2035 mm
700 x 2035 mm
800 x 2035 mm
900 x 2035 mm

Erikoismitoitus:
korkeus max. 2285 mm
leveys max. 1100 mm

Suihkuseinän
leveyttä voidaan
kasvattaa 0-10 mm
seinäprofiilin
sivuttaissäädöllä.

Seinäprofiilissa on
30 mm tilaa putkien
läpivientiä varten.
Levennysprofiilissa
(lisävaruste) tilaa
on 50 mm.

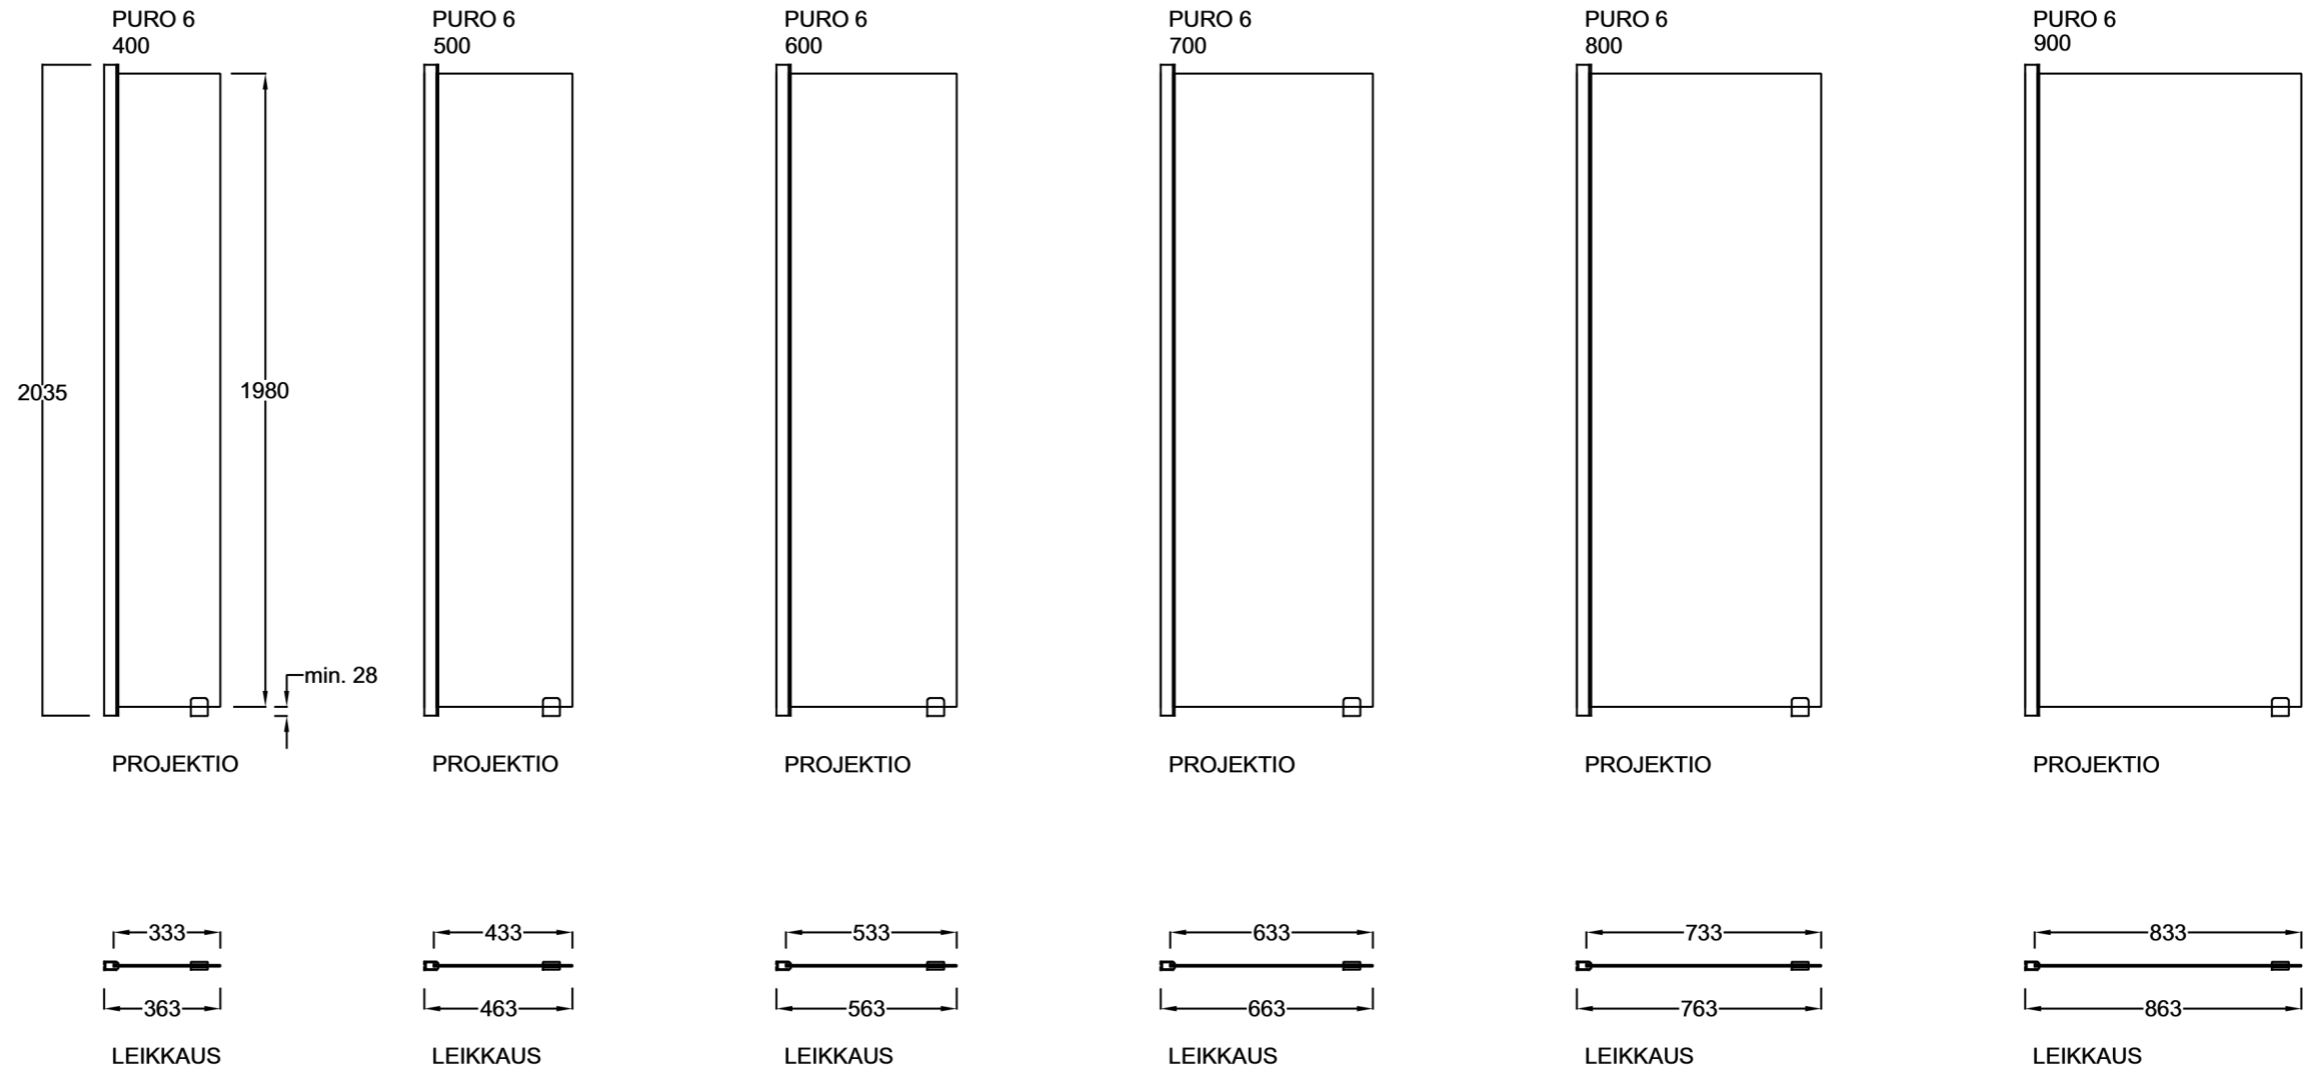

vihtan

Vihtan Oy
Sälpäkuja 7, 90620 Oulu
p. 029 0092 515
tilaus@vihtan.fi

www.vihtan.fi